

19/64
PROTOCOLO N.º
1 1

19/64
ASSUNTO



Estado do Rio de Janeiro
PREFEITURA MUNICIPAL DE NOVA IGUAÇU

19/64

19/64

19


Requerente *Alexandrino de Souza Pereira*

Assunto *Desmembramento*

Anexos

MOVIMENTO DO PROCESSO


DESTINO		DATA		DESTINO		DATA	
1				19			
2				20			
3				21			
4				22			
5				23			
6				24			
7				25			
8				26			
9				27			
10				28			
11				29			
12				30			
13				31			
14				32			
15				33			
16				34			
17				35			
18				36			

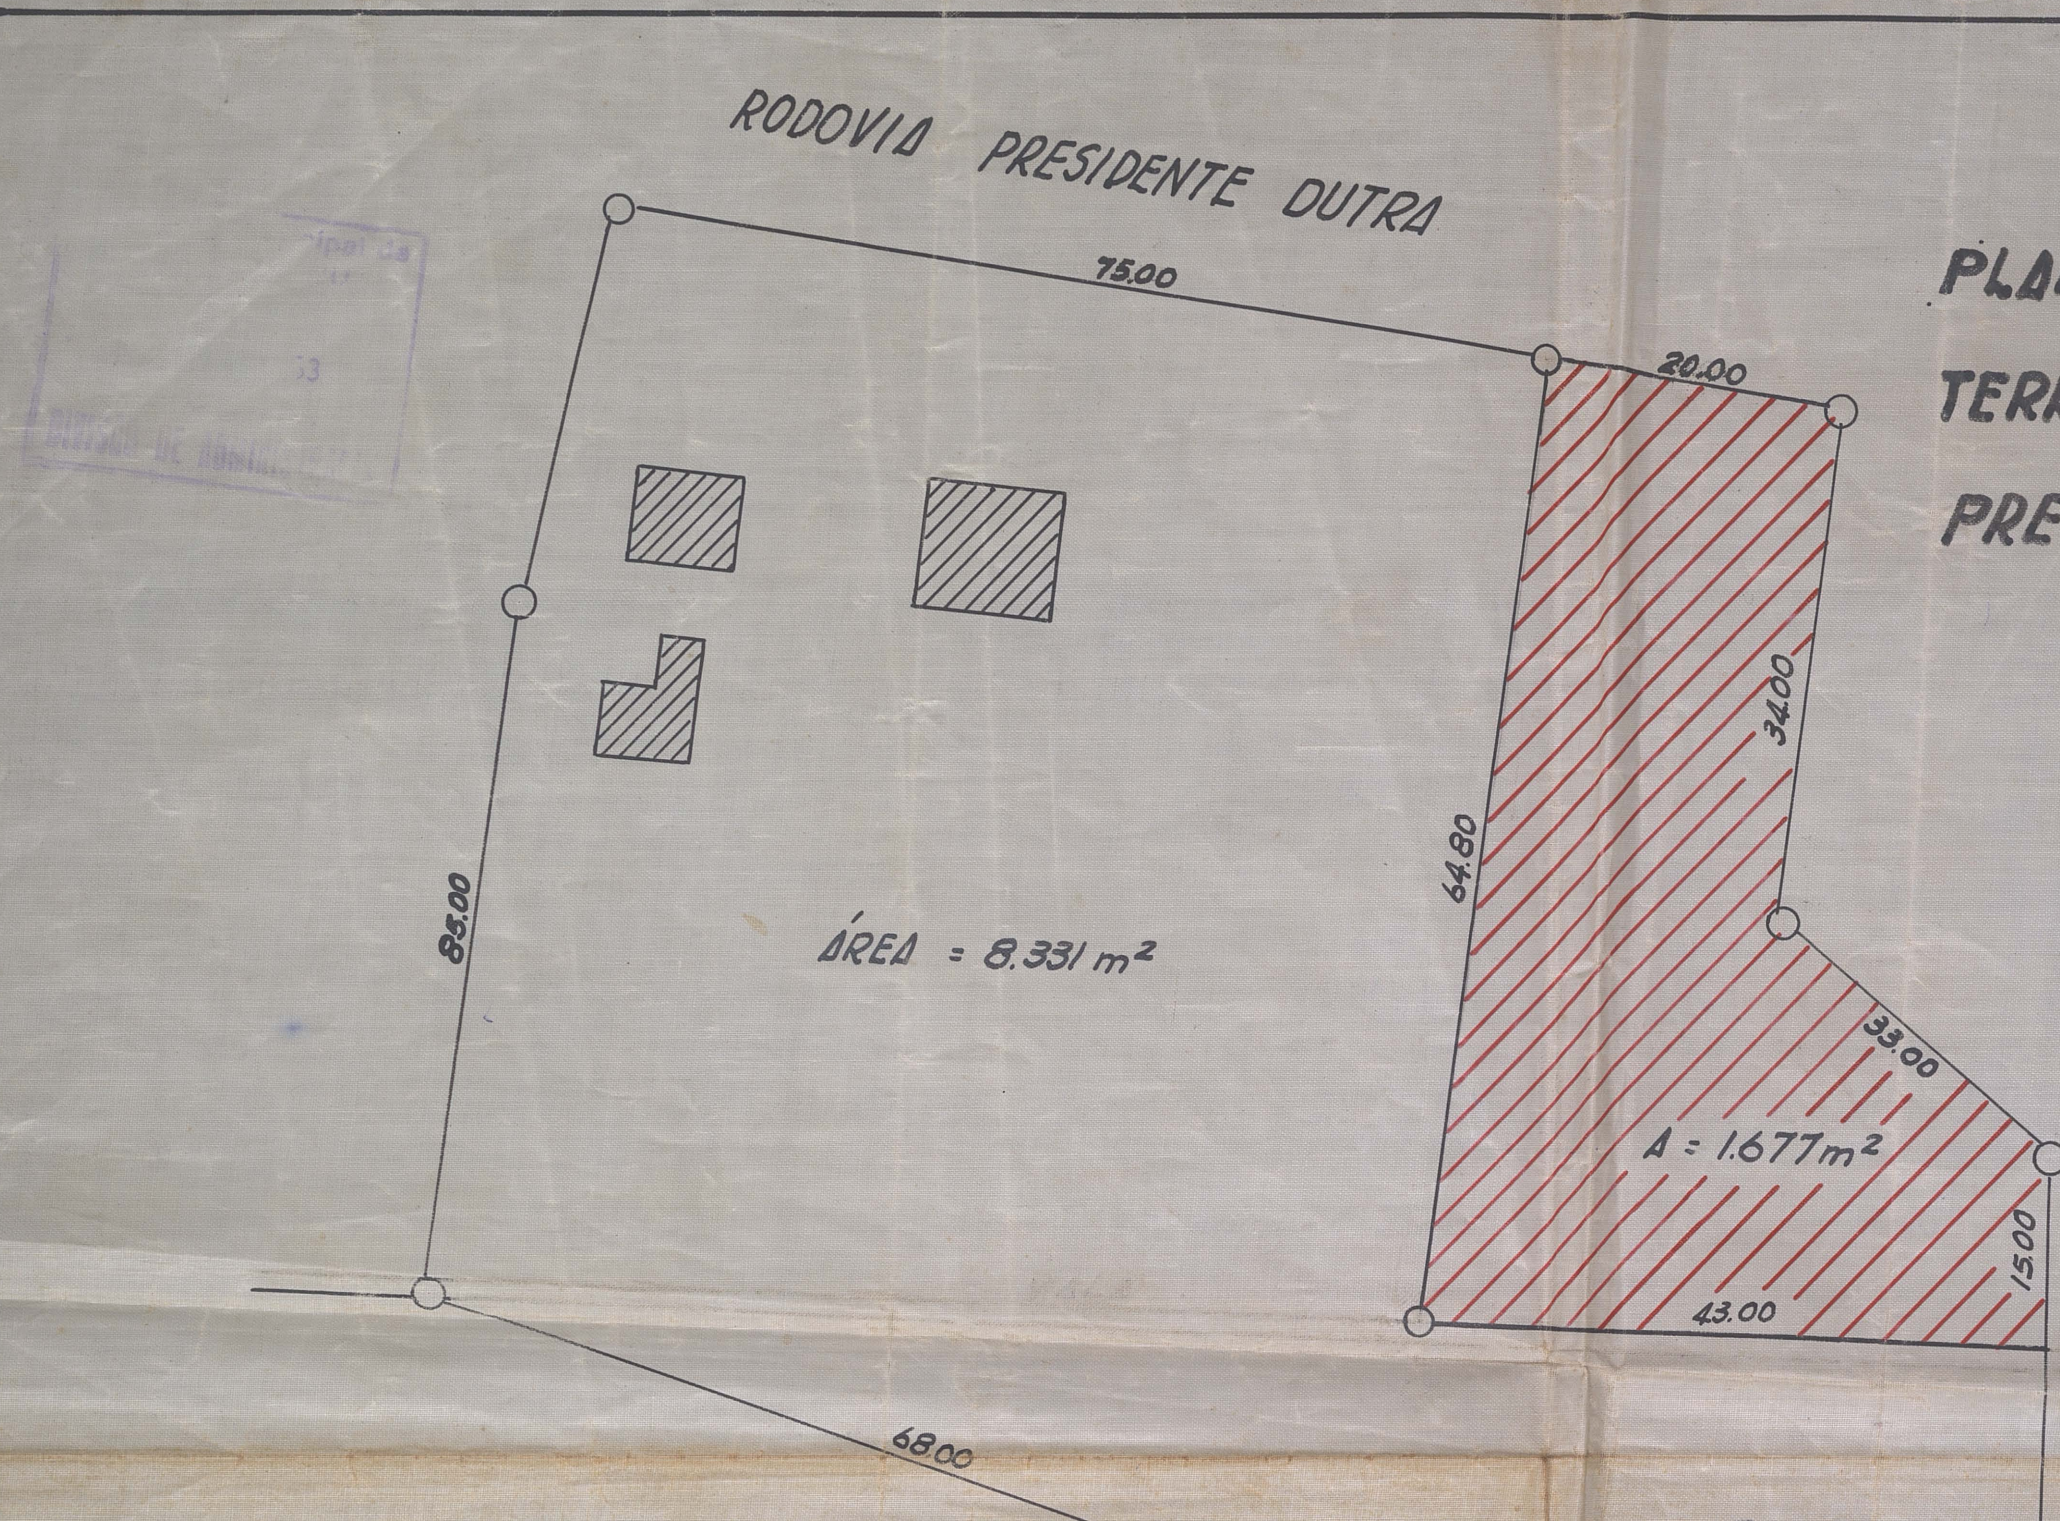

PLANTA PARA DESMEMBRAMENTO DE UM
TERRENO VOLTADO PARA A RODOVIA
PRESIDENTE DUTRA EM NOVA-IGUAÇU
~ LARGO S. PEDRO ~
ESCALA 1:5000

Antônio de Souza Moreira
PROPRIETÁRIO

Francisco Zolner de Araujo
ENGENHEIRO RESPONSÁVEL

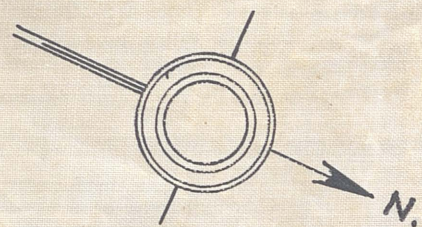

Prefeitura Municipal de NTA Iguaçu

DIVISÃO DE VIAS E OBRAS

PLANO DE REDELAÇÃO

Assinado: em 8 de Janeiro de 1964

Desenho: Arquimedes

Uchano


Valor: 167.700 m²

Reg: 21816/63

Outido: Rey
Pel. Diretor da D.O.


Jerônimo Barbosa de Araújo
ENGENHEIRO RESPONSÁVEL

JERONYMO BARBOSA DE ARAUJO
Agricultor e Construtor
Registro C.R.E.A. n.º 176 - 5.ª Região

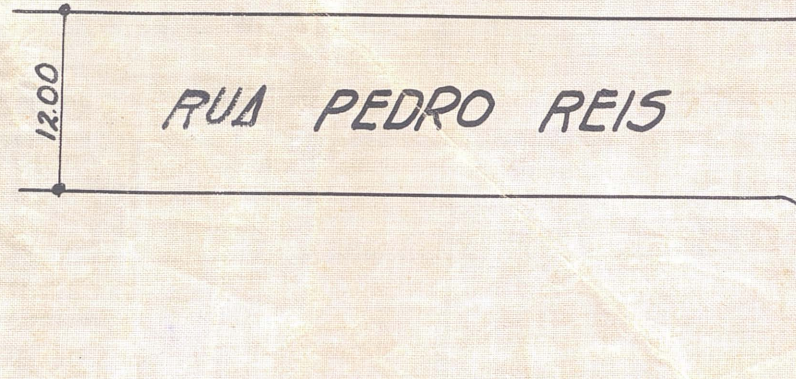

RUA PEDRO REIS

LARGO SÃO PEDRO

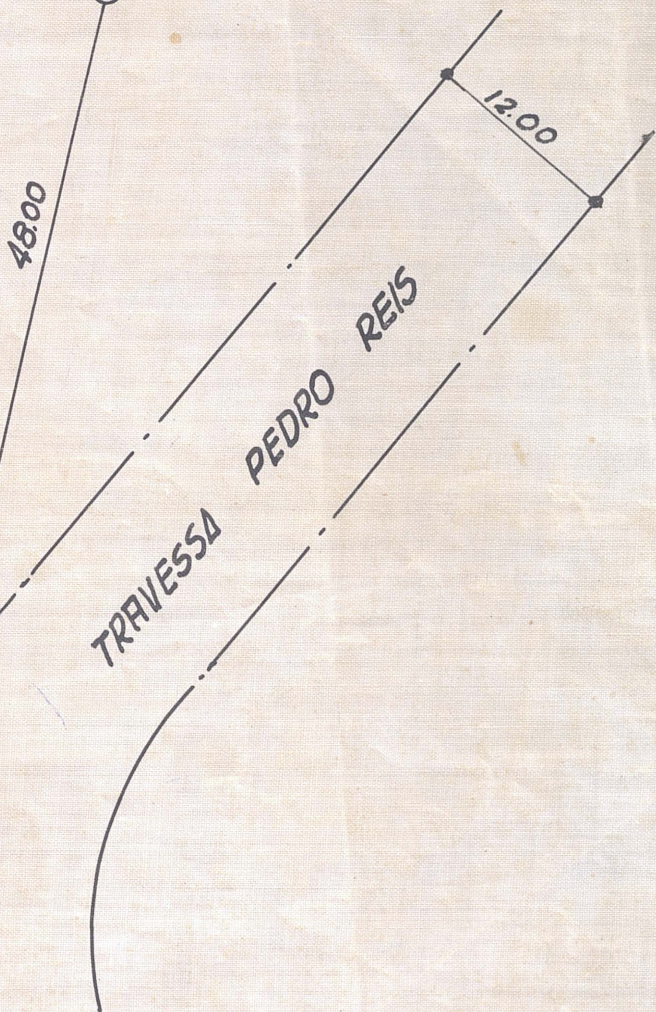

P. M. N. I.
ARQUIVO DA D. E.
PLANTA: 19-64