

Laertes
PROTÓCOLO N.º

10/64

84/03/32



10/64
ASSUNTO

PREFEITURA MUNICIPAL DE NOVA IGUAÇU

Estado do Rio de Janeiro

19 54

Requerente

Maria Candida Rodrigues
Ribeiro

Assunto

Carta para Certificação e
Declaração de uma obra

Anexos

1ª. Estrada Glória Parada
Em Nova Iguaçu

MOVIMENTO DO PROCESSO

84/03/32

DESTINO		DATA		DESTINO		DATA	
1	aprovado	22	01/64	19			
2				20			
3				21			
4				22			
5				23			
6				24			
7				25			
8				26			
9				27			
10				28			
11				29			
12				30			
13				31			
14				32			
15				33			
16				34			
17				35			
18				36			

PLANTA PARA RETIFICAÇÃO E DESMEMBRAMENTO DE UMA ÁREA SITUADA À ESTRADA PLÍNIO CASADO, EM NOVA IGUAÇU.

PROPRIETÁRIA:

Maria Candida Rodrigues Ribeiro

ENGENHEIRO:

J. J. Silva

Car. 15.862 - D-CREA - 5ª REG.


ÁREA: 16.428,00 m²

Prefeitura Municipal de Nova Iguaçu
DIVISÃO DE VIAS E OBRAS
PLANO DE REMODELAÇÃO
Aprovado em 19 de dezembro de 1963
Desmembramento

Valor: 4.179,60 m²

Req. nº 9978/63

Quilberto Silva
Pelo Diretor de D.O.

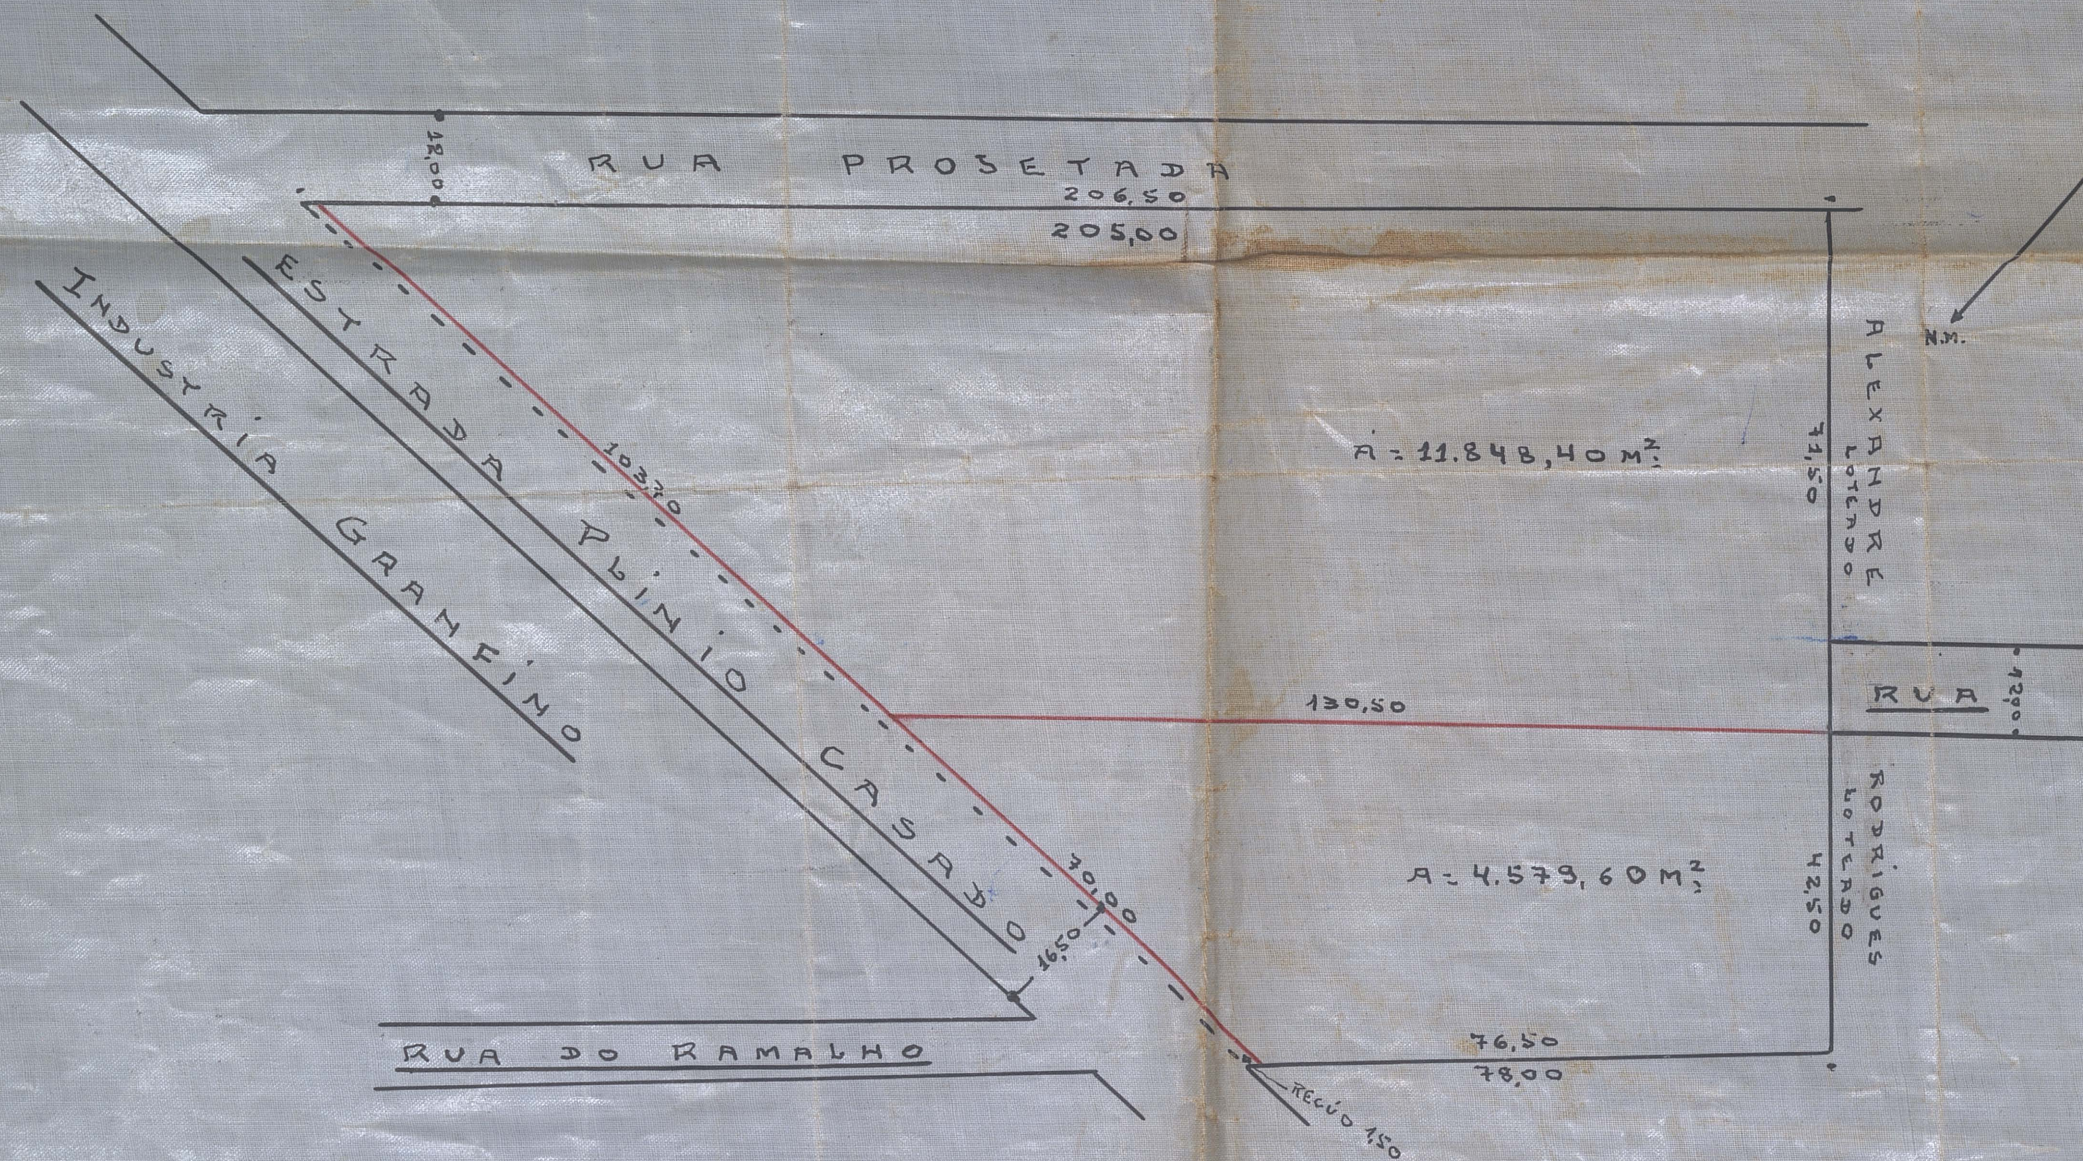

ESCALA 1:1000

APROVO
Nova Iguaçu, 27/1/1964
PREFEITO

P.M.M.
OBRAS DE
PLANTAS 10-64