

PREFEITURA MUNICIPAL DE NOVA IGUAÇU



31/64

PROCESSO: \_\_\_\_\_ / \_\_\_\_\_

REQUERENTE: \_\_\_\_\_

ASSUNTO: \_\_\_\_\_

ANDAMENTO DO PROCESSO

| DESTINO | DATA | DESTINO | DATA |
|---------|------|---------|------|
|         |      |         |      |
|         |      |         |      |
ANEXO: \_\_\_\_\_

\_\_\_\_\_

\_\_\_\_\_


P. M. N. L.  
ARQUIVO  
PLANTA N. 3164

Adherbal Louzada Rodrigues  
PROPRIETÁRIO


*Leopoldo de Almeida*  
ENGENHEIRO

O praprio levara o N. *implantata*  
 19. 15. 225. *gocce*  
 Valo *Pluvial maladare*  
 Rua *174 d'Armal, caus de*  
 Nome


32. 28663  
N. J. grass.  
740, 25. 49

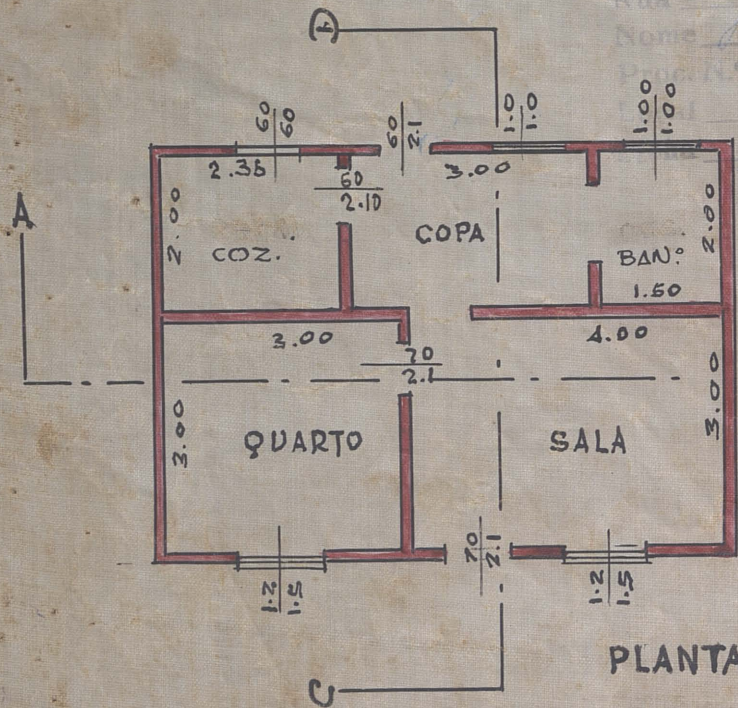

PLANTA BAIXA  
ESC. 1::100

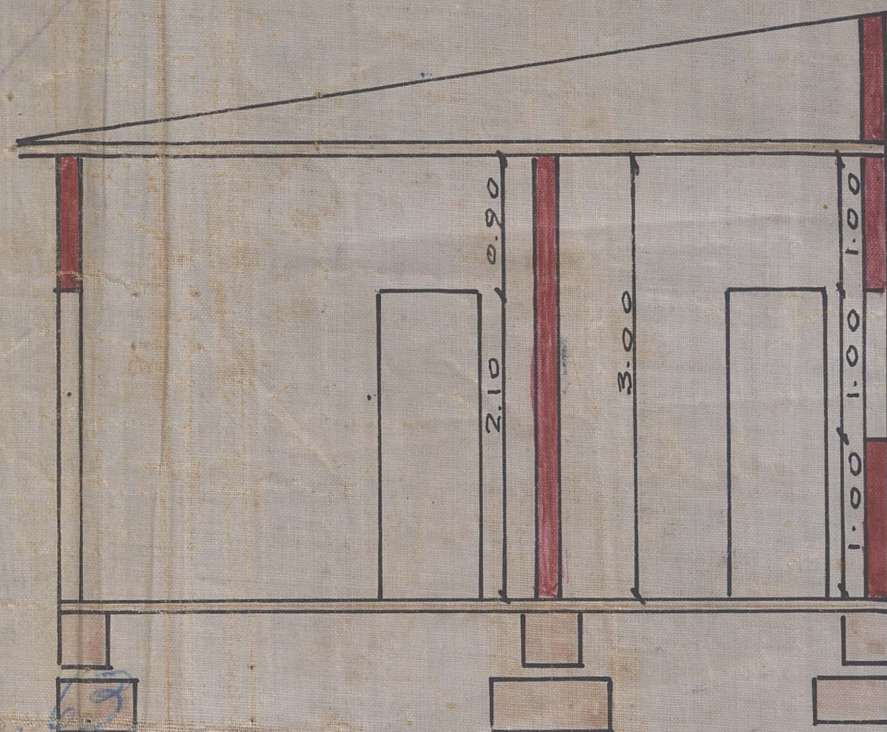

CORTE "C.D"

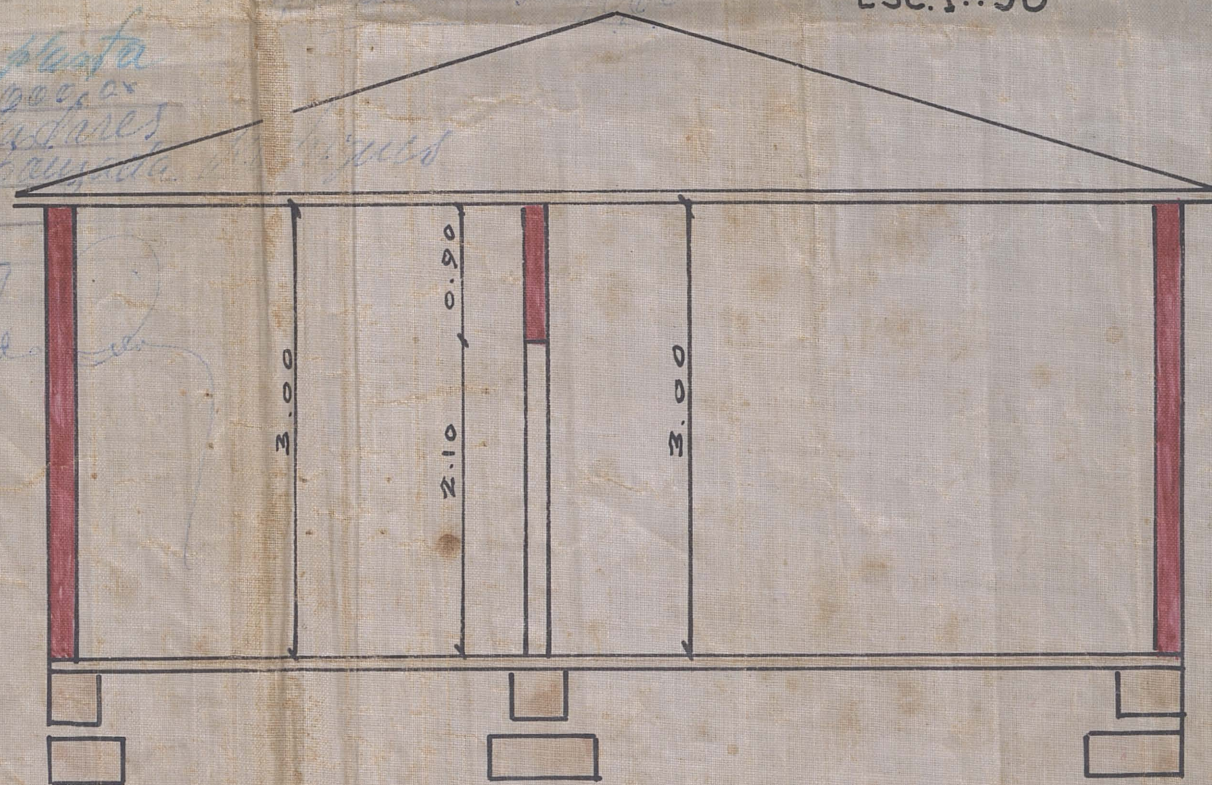

CORTE "A-B"  
ESC. 1:50

[illegible]



ROA

PROJÉTO

# PROJETO DE VILA DE LOTEAMENTO PROLETÁRIO TIPO ECONOMICO PARA CONSTRUÇÃO DE CASAS TIPO ECONOMICO, NA RUA JUVENAL VALADARES NO K-11


1º DISTR. NOVA IGUAÇU

22.286/63  
Egru

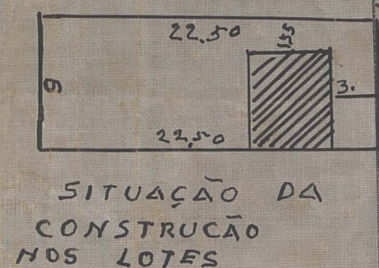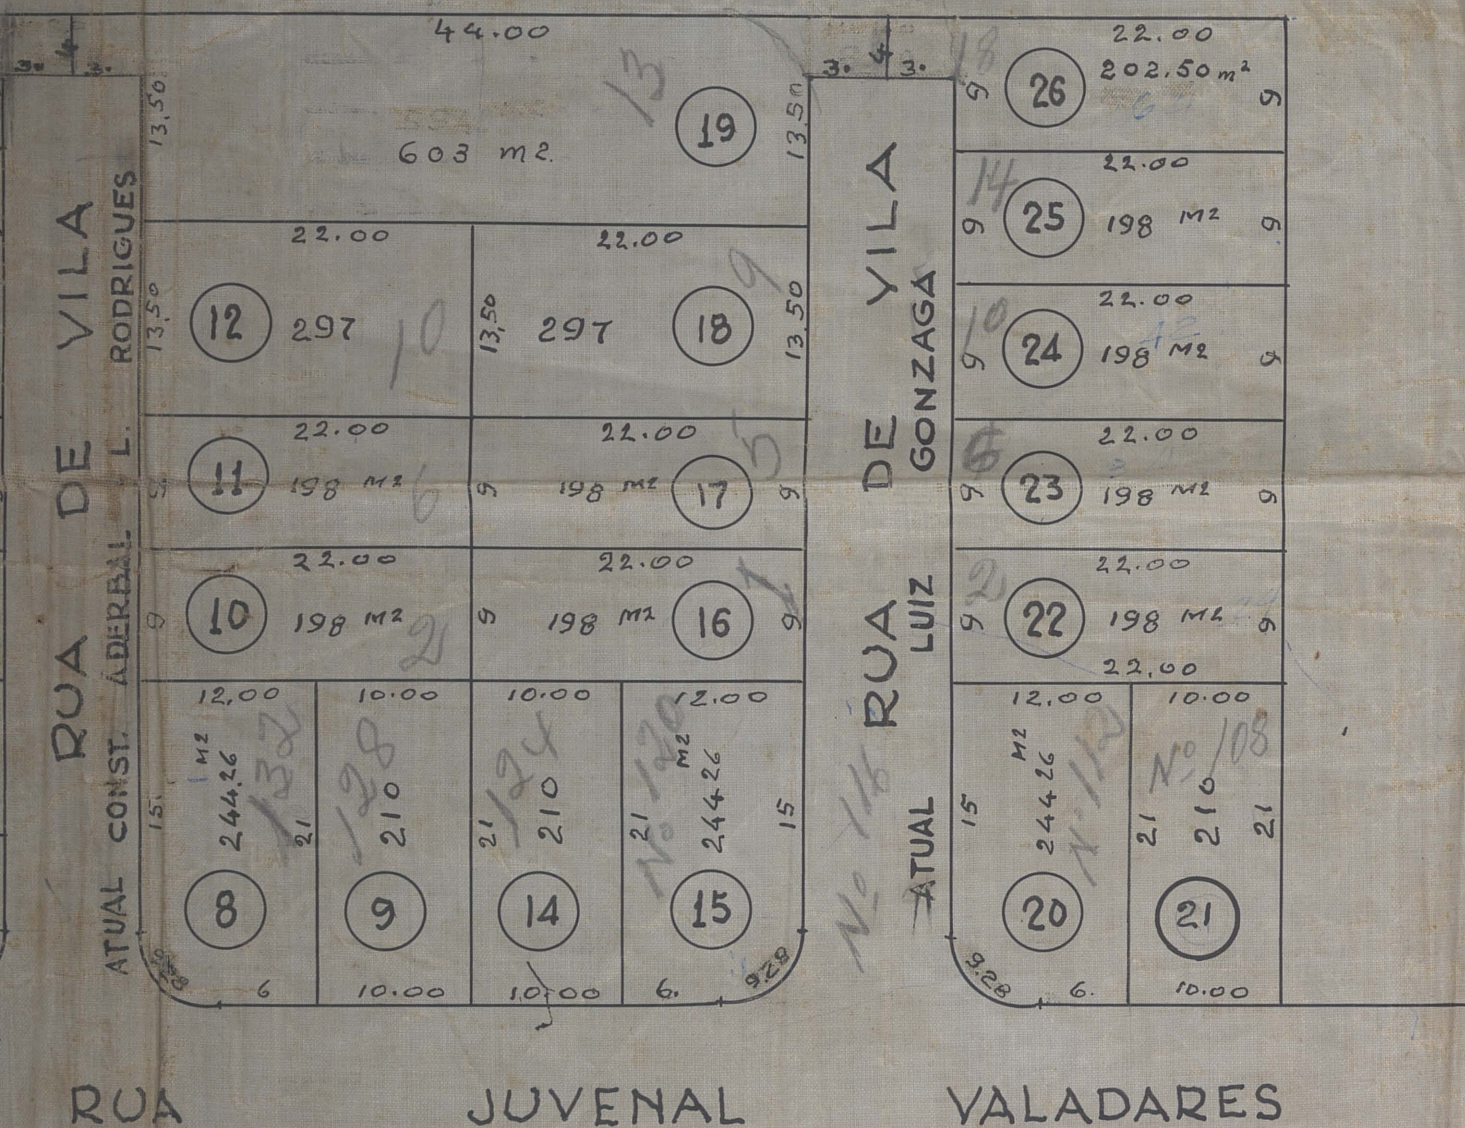

Prefeitura Municipal de Nova Iguaçu  
DIVISÃO DE VIAÇÃO E OBRAS  
PLANO DE REMODELAÇÃO

Aprovado: em 16 de 12 de 1963  
Cotização  
Valor: R\$ 25.000,00  
Régio: 23.286-63

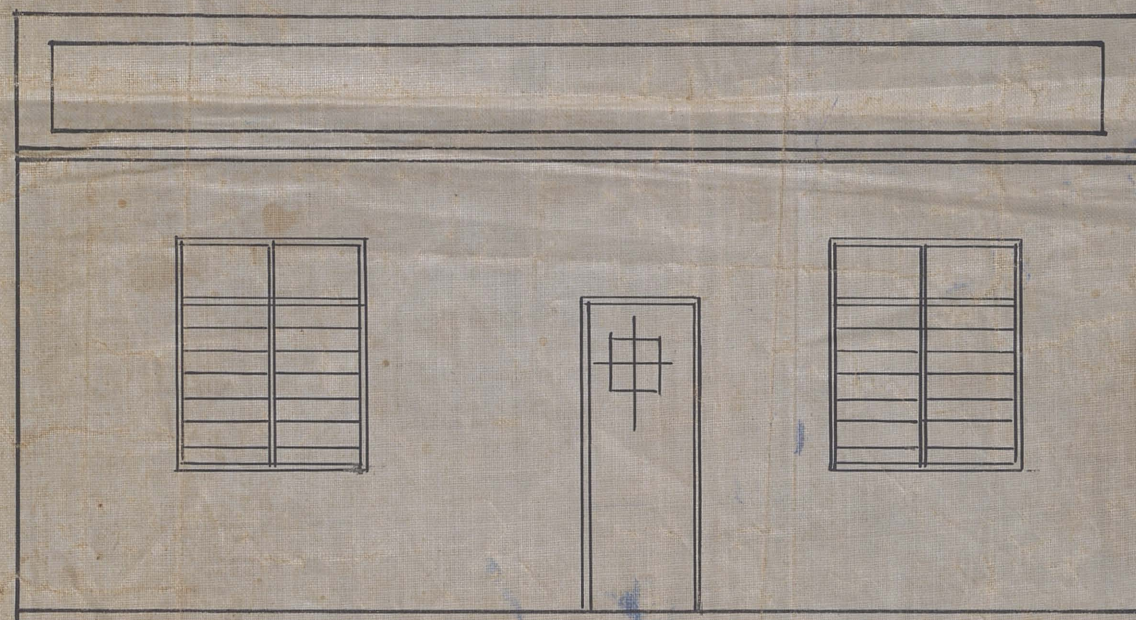

FACHADA  
ESC. 1:50

SITUAÇÃO  
ESC. 1:500

APROVADO  
Nova Iguaçu, 16/12/63  
PREFEITO