

PROTOCOLO N.º

1 / 1

ASSUNTO



Estado do Rio de Janeiro
PREFEITURA MUNICIPAL DE NOVA IGUAÇU

35/64

35/64

19

Requerente *Benjamin Chambarelli*


Assunto *Desmembramento*

Anexos

MOVIMENTO DO PROCESSO

DESTINO	DATA	DESTINO	DATA
1		19	
2		20	
3		21	
4		22	
5		23	
6		24	
7		25	
8		26	
9		27	
10		28	
11		29	
12		30	
13		31	
14		32	
15		33	
16		34	
17		35	
18		36	

PLANTA DE DESMEMBRAMENTO DE UM LOTE, SITUADO A
RUA MARIA DE SÁ.

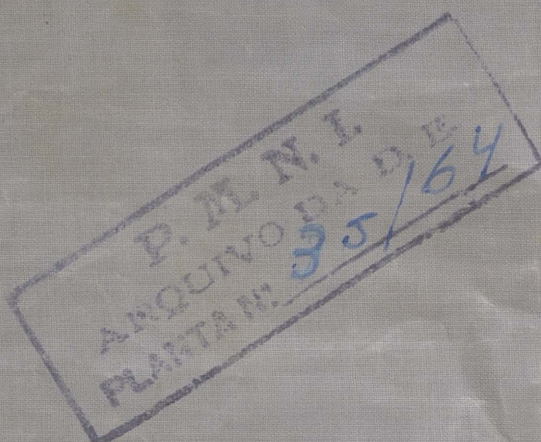

Prefeitura Municipal de Nova Iguaçu

DIVISÃO DE VIAÇÃO E OBRAS

PLANO DE REMODELAÇÃO


Aprovado: em 29 de Julho de 1963

Desenho: *Benjamin Chambarel*

Valor: 10,00 m²

Req. nº 10.555-63


Antônio
Id. Diretor de D.O.

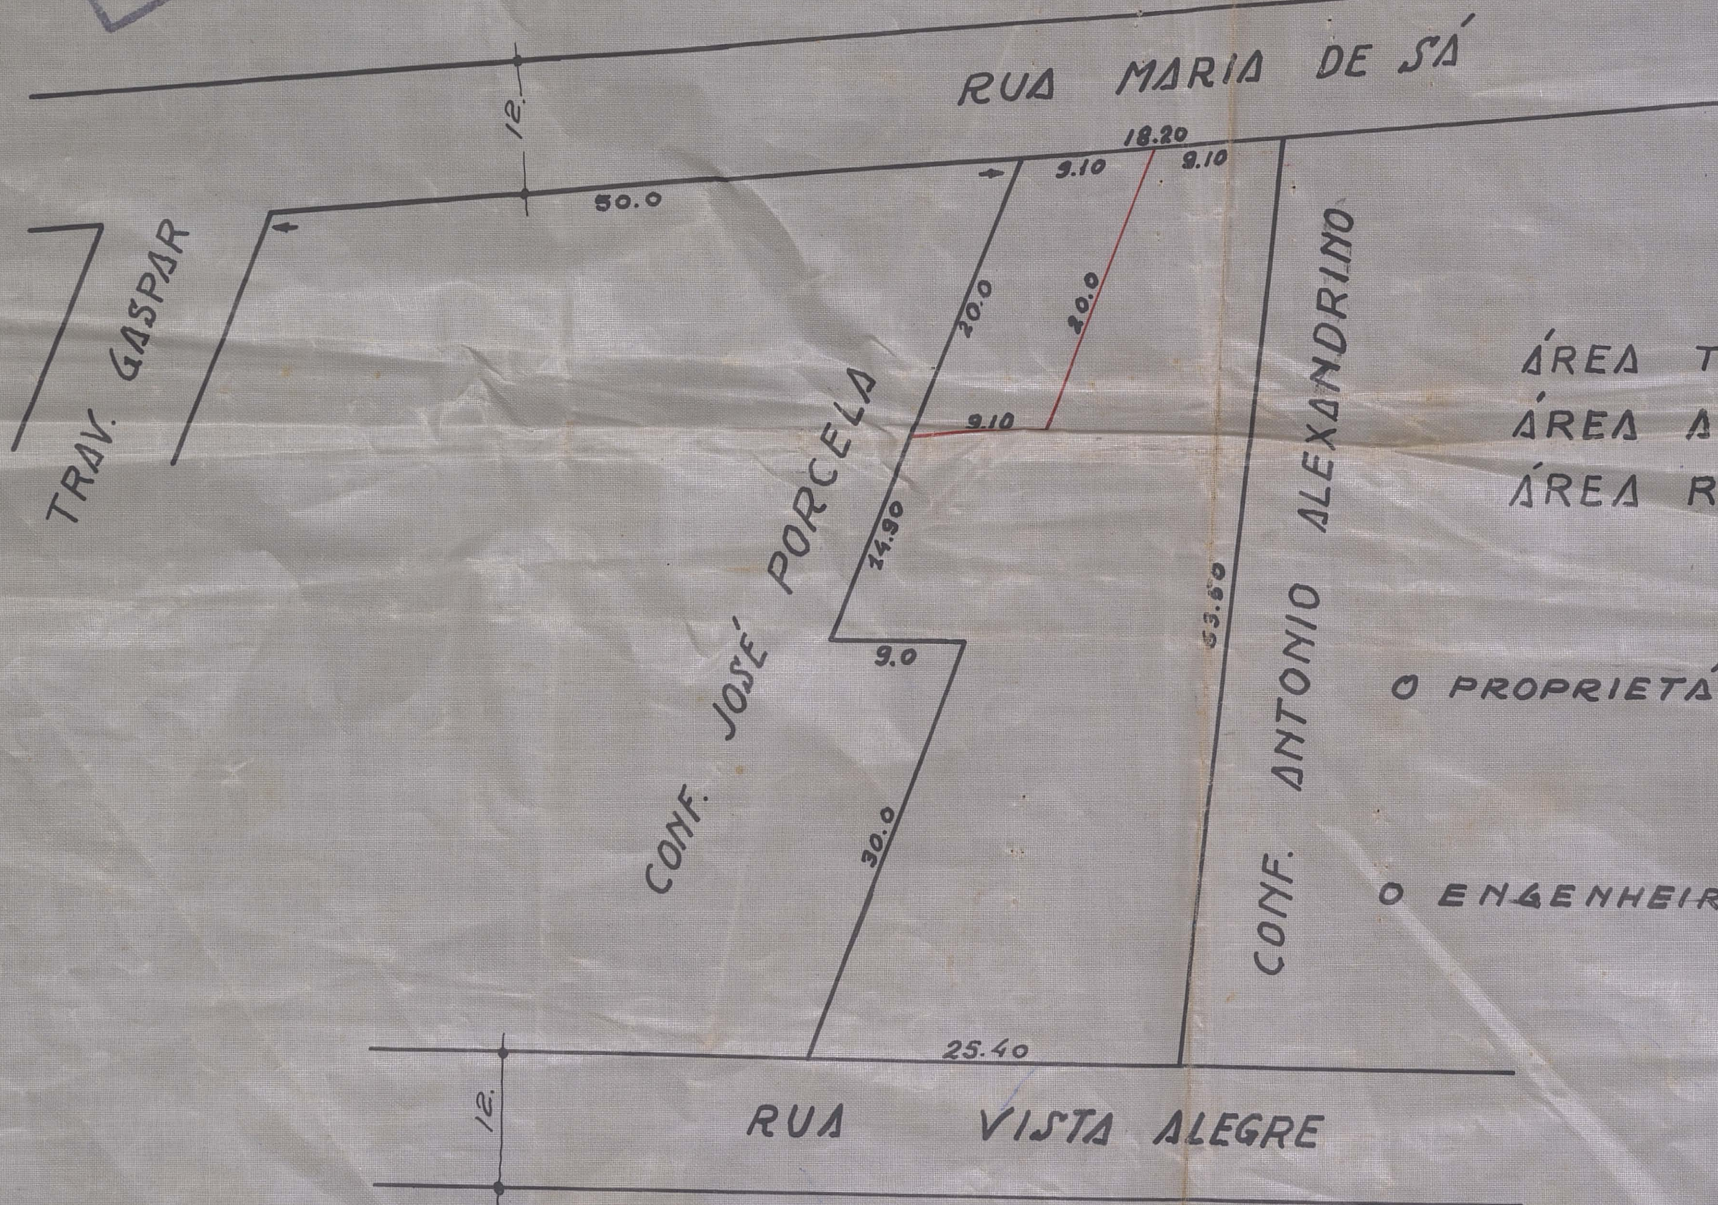

ÁREA TOTAL	1.424,40 m ²
ÁREA A DESMEMBRAR	180,00 m ²
ÁREA REMANESCENTE	1.244,40 m ²

O PROPRIETÁRIO: *Benjamin Chambarel*

O ENGENHEIRO: *Antônio Alexandrino*

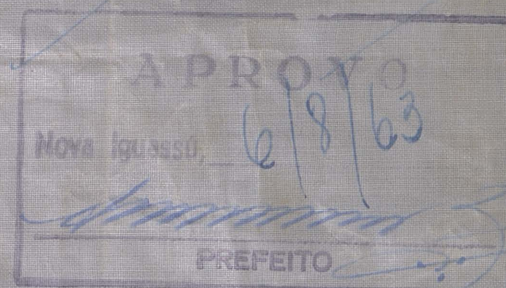

Esc. 1:500