

PREFEITURA MUNICIPAL DE NOVA IGUAÇU



42/64

PROCESSO: _____ / _____

REQUERENTE: Melxon Cisl

ASSUNTO: _____

ANDAMENTO DO PROCESSO

DESTINO	DATA	DESTINO	DATA

ANEXO: _____

PARQUE IPIRANGA

PLANTA DO LOTEAMENTO SITUADO A ESTRADA DE MADUREIRA EM AUSTIN
M. DE NOVA IGUAÇU E. DO RIO

P. M. N. I.
ARQUIVO DA
PLANTA Nº 41/64

O proprietário:

O engenheiro:

OSWALDO SILVA

ABRIL - cart. prof. 55180 - CREA - 10
CONSTRUTOR - licença 4 247.18

LEGENDA

NUMERO DE LOTES = 138
ÁREA DOS LOTES = 46.775,00 m²
" DAS RUAS = 9.120,00 m²
" DO RECUE = 1.050,00 m²
" DOADA A P.M.N.I. = 3.635,00 m²
" TOTAL = 60.580,00 m²



41-64




APROVO

Nova Iguaçu, 23.1.1962




PREFEITO

TÉRMO

*Para projeto
 m. 272/67, pi.
 homologado proz
 de 1.º tipo, 20/4/68
 20-4-68 a 20/4/68
 14/7/67*

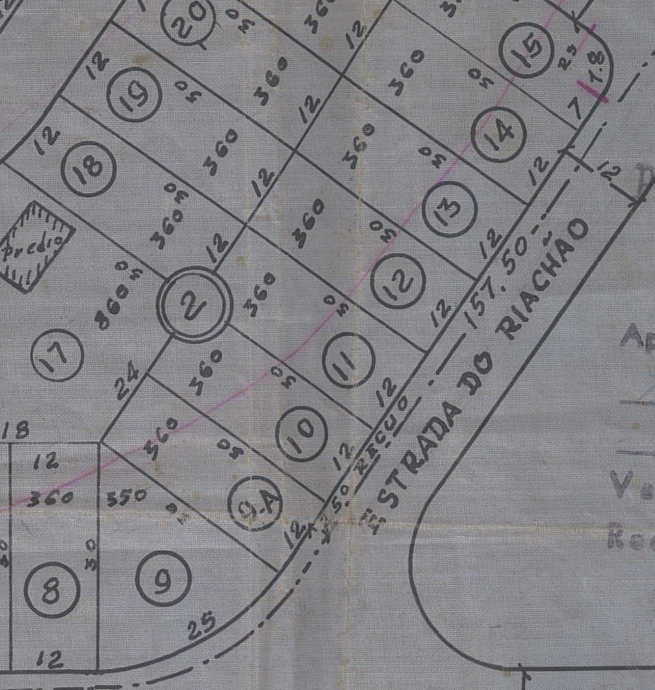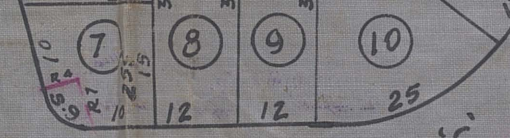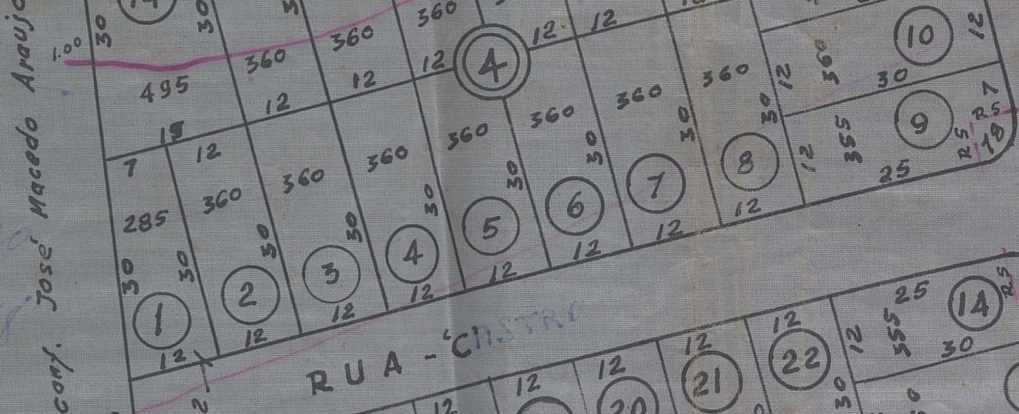

PREFEITO
TÉRMO A FLS. 58v-L. 15
 Prefeitura Municipal de Nova Iguaçu
 DIVISÃO DE VIAÇÃO E OBRAS
PLANO DE MODELAÇÃO
 Aprovado: em _____ de 19__
 Valor: 128 mil
 Req. nº 17.203-27
 (Assinatura)

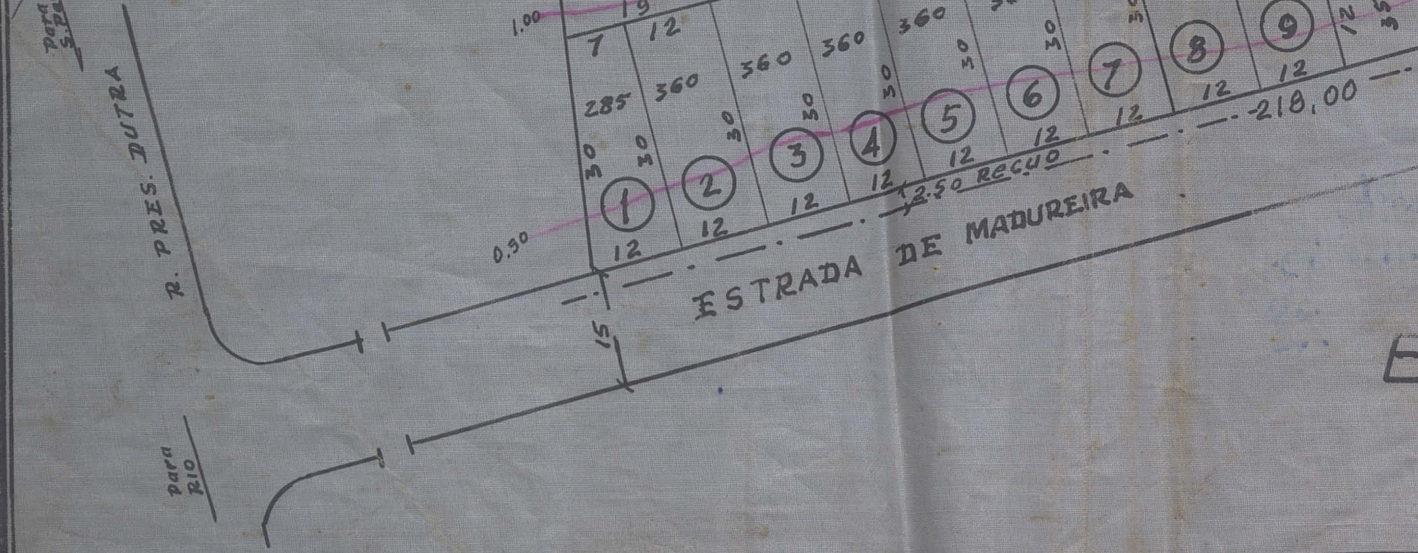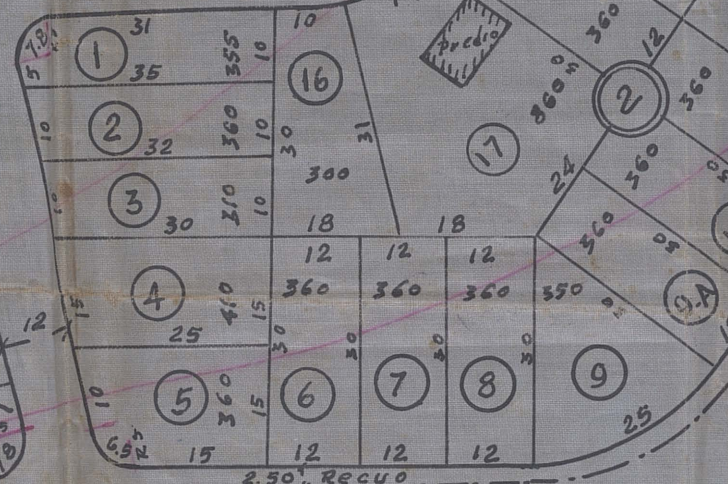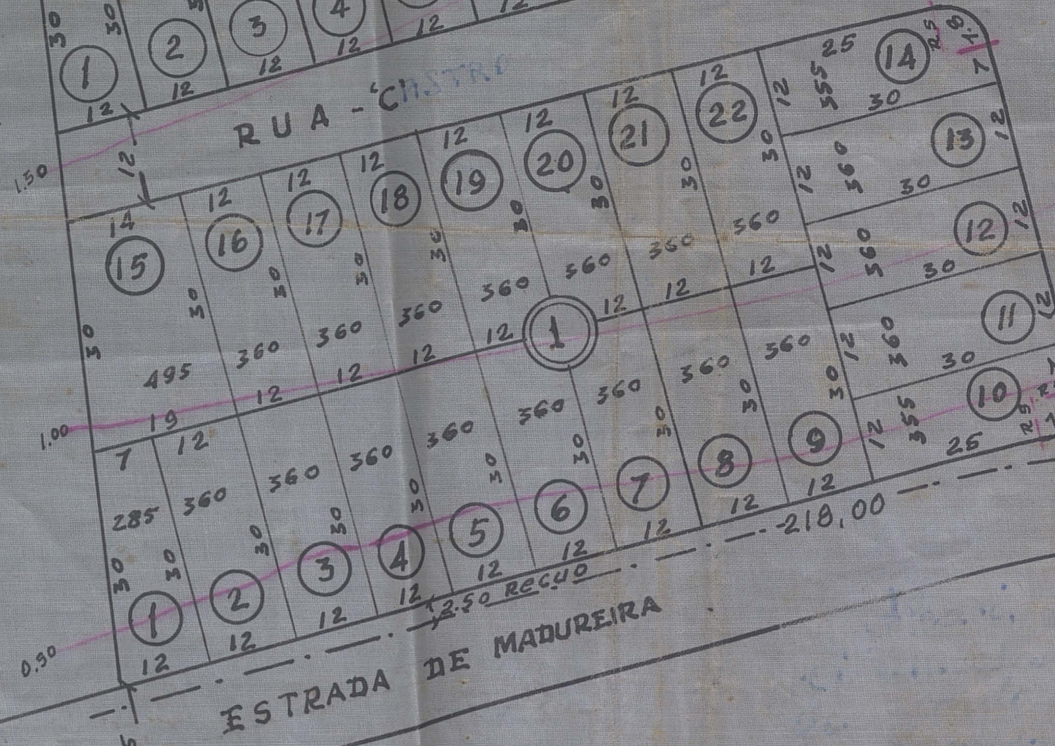

ESC.: 1:1.000

