

PROTOSLO N.º

48/64

25/03/57



4048/64
ASSUNTO

PREFEITURA MUNICIPAL DE NOVA IGUAÇU

Estado do Rio de Janeiro

19 57

Requerente

Abraão Rodrigues

Assunto

Carta de Quitação da área, do terreno, onde está situado o prédio,

Anexos

(1) Carta da Dona Edmunda Soares
do Kottan Nova Iguaçu
direito averçado nº 13.234/59


MOVIMENTO DO PROCESSO

408531/64


DESTINO	DATA	DESTINO	DATA
1 aproando	05 06 64	19	
2	08 06 64	20	
3		21	
4		22	
5		23	
6		24	
7		25	
8		26	
9		27	
10		28	
11		29	
12		30	
13		31	
14		32	
15		33	
16		34	
17		35	
18		36	

48/64

PLANTA DE RETIFICAÇÃO DA ÁREA DO TERRENO ONDE ESTÁ SITUADO O PRÉDIO
Nº 262-CV (VILA) NA RUA EDMUNDO SOARES NO K 11 EM N. IGUAÇÓ
PROJETO APROVADO PELO PROC. 13.894/57

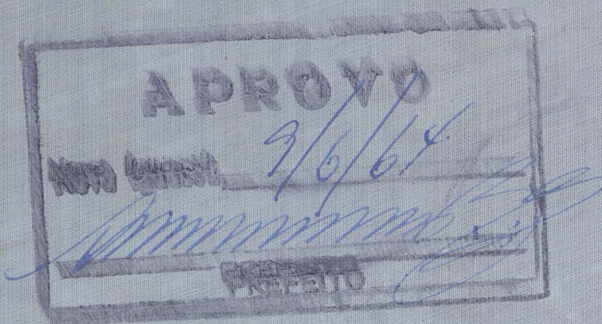


SITUAÇÃO ANTERIOR

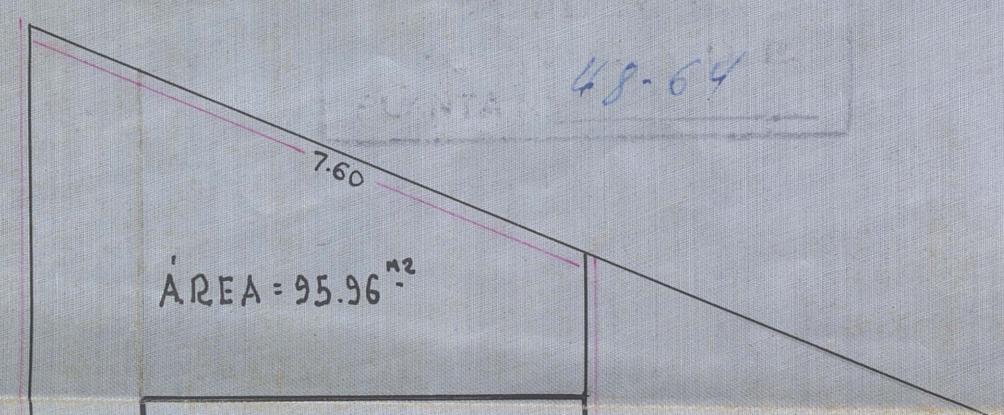

SITUAÇÃO ATUAL

ESC. 1:100

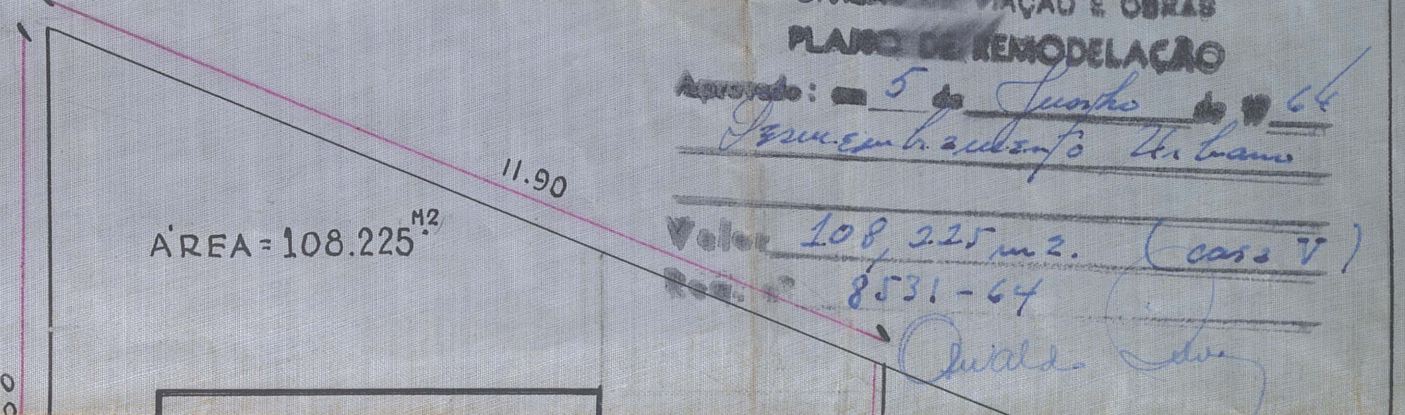

Prefeitura Municipal de Nova Iguaçu
DIVISÃO DE VIAÇÃO E OBRAS
PLANO DE REMODELAÇÃO
Aprovado em 5 de Junho de 64
Ass: *[Signature]*
Valor 108,225 m². (caso V)
Reg. 8531-64
[Signature]

