

52/64
ASSINADO



52/64
RECEBIDO

23.09.97

Estado do Rio de Janeiro
PREFEITURA DA CIDA DE NOVA IGUAÇU

Assunto: Limite Oeste

Planta de Terreno na estrada
de Nova Iguaçu a Estrada de Ferro

do Rio Douro e linha auxiliar
em Nova Iguaçu.

NÚMERO DO PROCESSO N° 19.728/64

DETERMINAÇÃO	DATA	DETERMINAÇÃO	DATA
1. Aprovado	16 01 73		
2.			
3.			
52/14
PLANTA DOS TERRENS DO SR. FIRMINO LEITE, SITUADOS NA
RIO D'OURO E LINHA AUXILIAR, PARA SEREM VENDIDOS
TRANSCRITA NO REGISTRO DE IMÓVEIS DA 1ª CIRCUNSCRIÇÃO
RIO DE JANEIRO - MAR

ESTRADA
DE
VA

CONFRONTAÇÃO DE VICTORINO FERREIRA

4 6 8 10 12 14 16 18 20 22 24 26 28 30 32 34 36 38

RUA

FIRMINO

100m


1 3 5 7 9 11 13 15 17 19 21 23 25 27 29

CONFRONTAÇÃO DOS HERDEIROS

B. Rosa


ESTRADA DE NOVA IGUAÇU, ENTRE AS ESTRADAS DE FERRO
EM LOTES; ADQUIRIDOS POR ESCRTURA DE 31-1-1921.
REGISTRO DE NOVA IGUAÇU SOB O N 342, NO LIVRO B-E
DE 1925

52/64

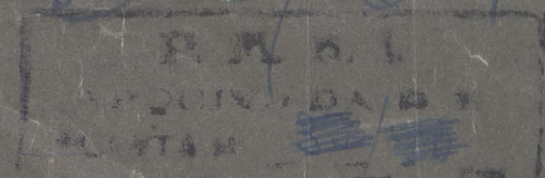

ESCALA - 1:1000

DOS SANTOS JUNIOR

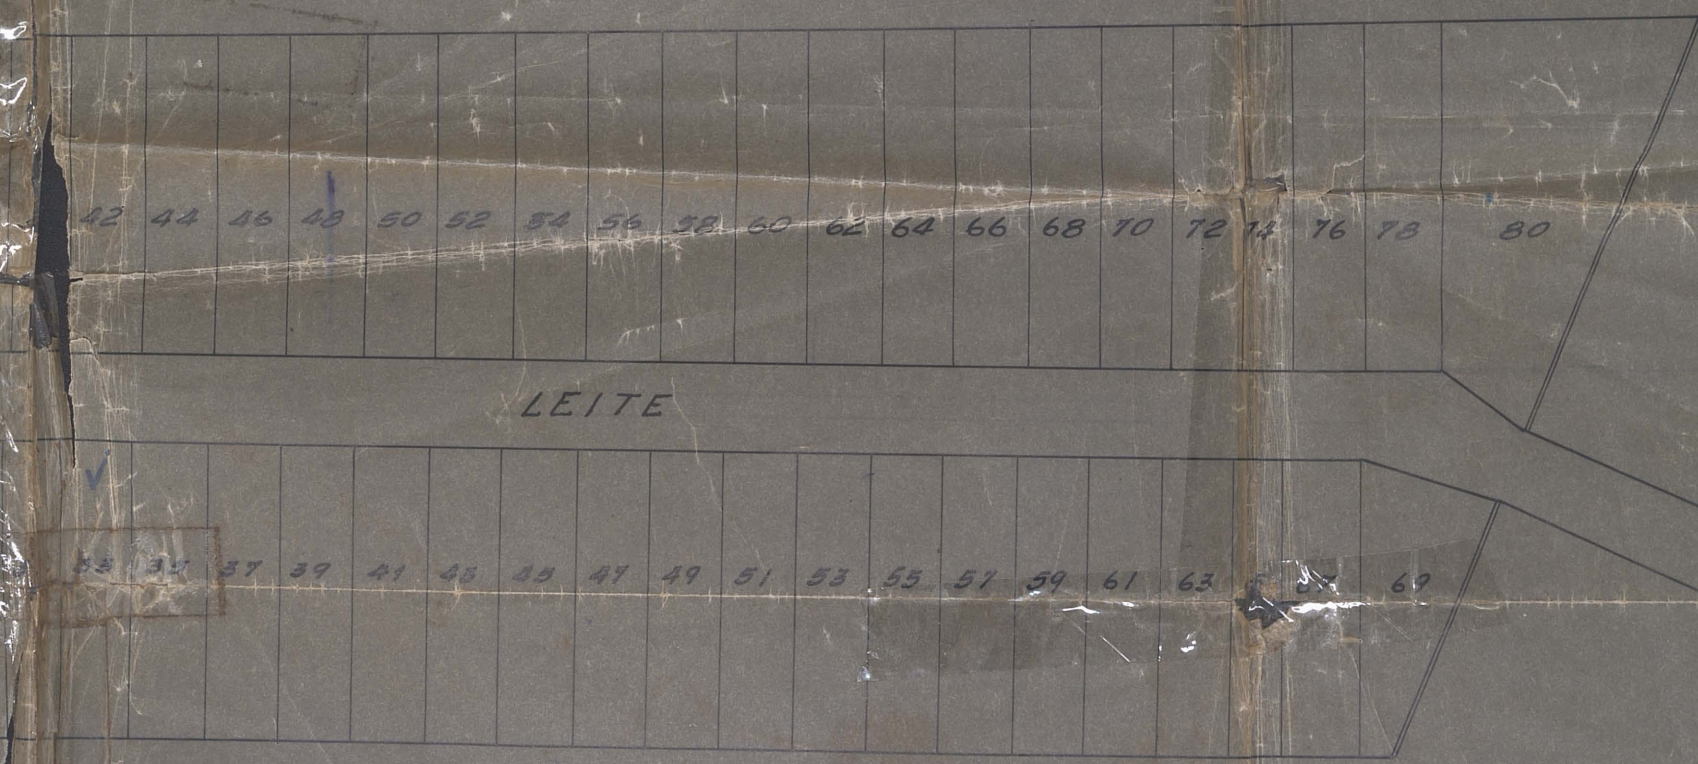

DE ANTONIO ROSA

10 x 4

CÓPIA - BÁRCIA
DATA - 30/3/66