

Plantas
PROTOCOLO N.º *56/64*
23.03.84



056/64
ASSUNTO

PREFEITURA MUNICIPAL DE NOVA IGUAÇU
Estado do Rio de Janeiro
19.84

Requerente *Pia. Iluminense de*
Compreendimentos


Assunto *Planta de Desmembramento, do*
terreno, onde se acha

Anexos *Construção do prédio de 176 da estrada*
de São João da Boa Vista
de São João da Boa Vista
em Nova Iguaçu

MOVIMENTO DO PROCESSO *056/64*

DESTINO	DATA	DESTINO	DATA
<i>1</i>	<i>17.06.64</i>	<i>19</i>	
<i>2</i>		<i>20</i>	
<i>3</i>		<i>21</i>	
<i>4</i>		<i>22</i>	
<i>5</i>		<i>23</i>	
<i>6</i>		<i>24</i>	
<i>7</i>		<i>25</i>	
<i>8</i>		<i>26</i>	
<i>9</i>		<i>27</i>	
<i>10</i>		<i>28</i>	
<i>11</i>		<i>29</i>	
<i>12</i>		<i>30</i>	
<i>13</i>		<i>31</i>	
<i>14</i>		<i>32</i>	
<i>15</i>		<i>33</i>	
<i>16</i>		<i>34</i>	
<i>17</i>		<i>35</i>	
<i>18</i>		<i>36</i>	

PLANO DE DEMEMBROAMENTO DO TERRENO ONDE SE ENCONTRA EM CONSTRUÇÃO O PRÉDIO Nº 186 DA AVENIDA NÍLO PEÇINHA ESQUINA DA RUA MARIA
DE LÍDIA DE CARVALHO. NOVA IGUAÇU.

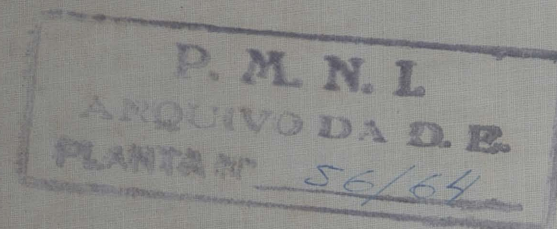


Prefeitura Municipal de Nova Iguaçu
DIVISÃO DE VIAÇÃO E OBRAS
PLANO DE REMODELAÇÃO

Aprovado: em 9 de Junho de 1964
Francisco de Assis de Azevedo

Valor 344,70 em 2.

Req. nº 9405-64

Oswald. Silva

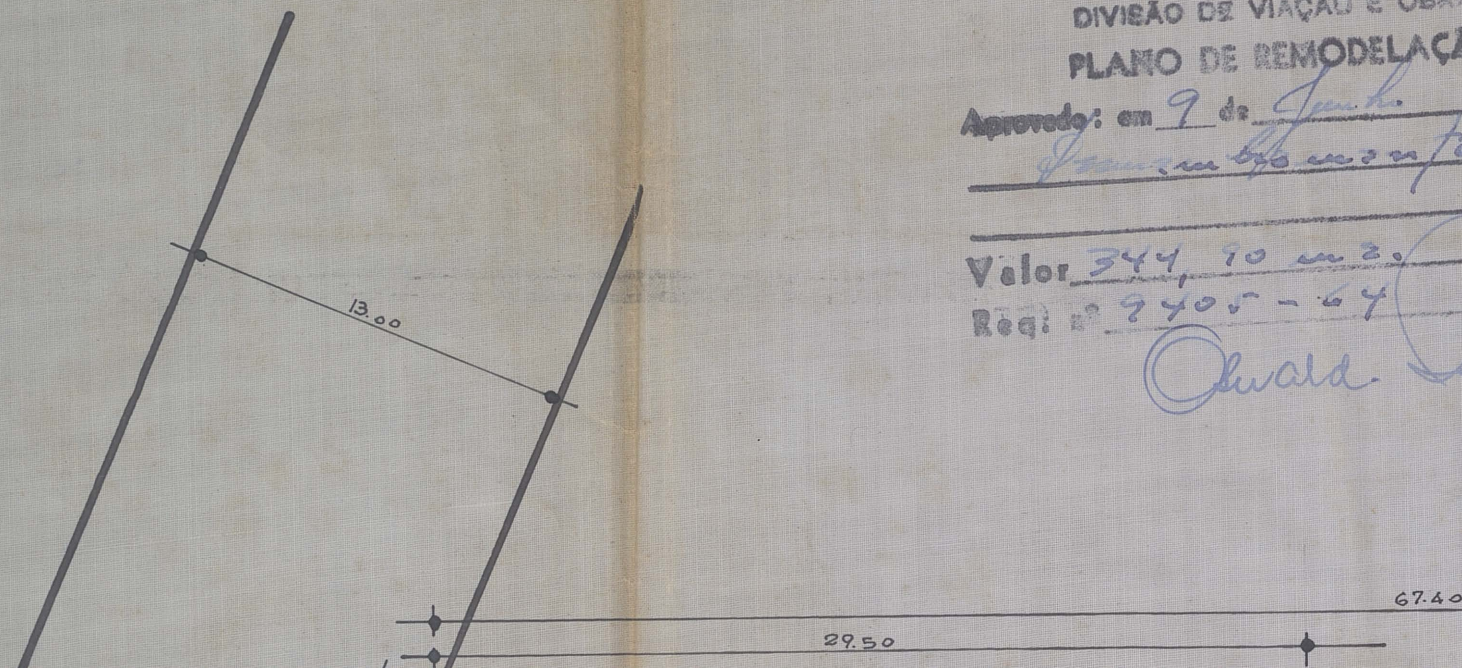


PROPRIETÁRIO:

Oswaldo Mendes
COMPANHIA FLUMINENSE DE EMPREENDIMENTOS

CONSTRUTOR ENGENHEIRO:

Eng.º B. B. SILVA


Eng.º B. B. SILVA - C.R.D.S. - 5.º Reg.º

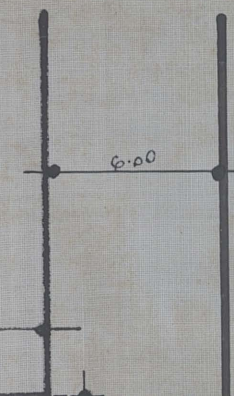

APROVO

APROVO
 Nova Iguaçu, 17/6/64

 PREFEITO

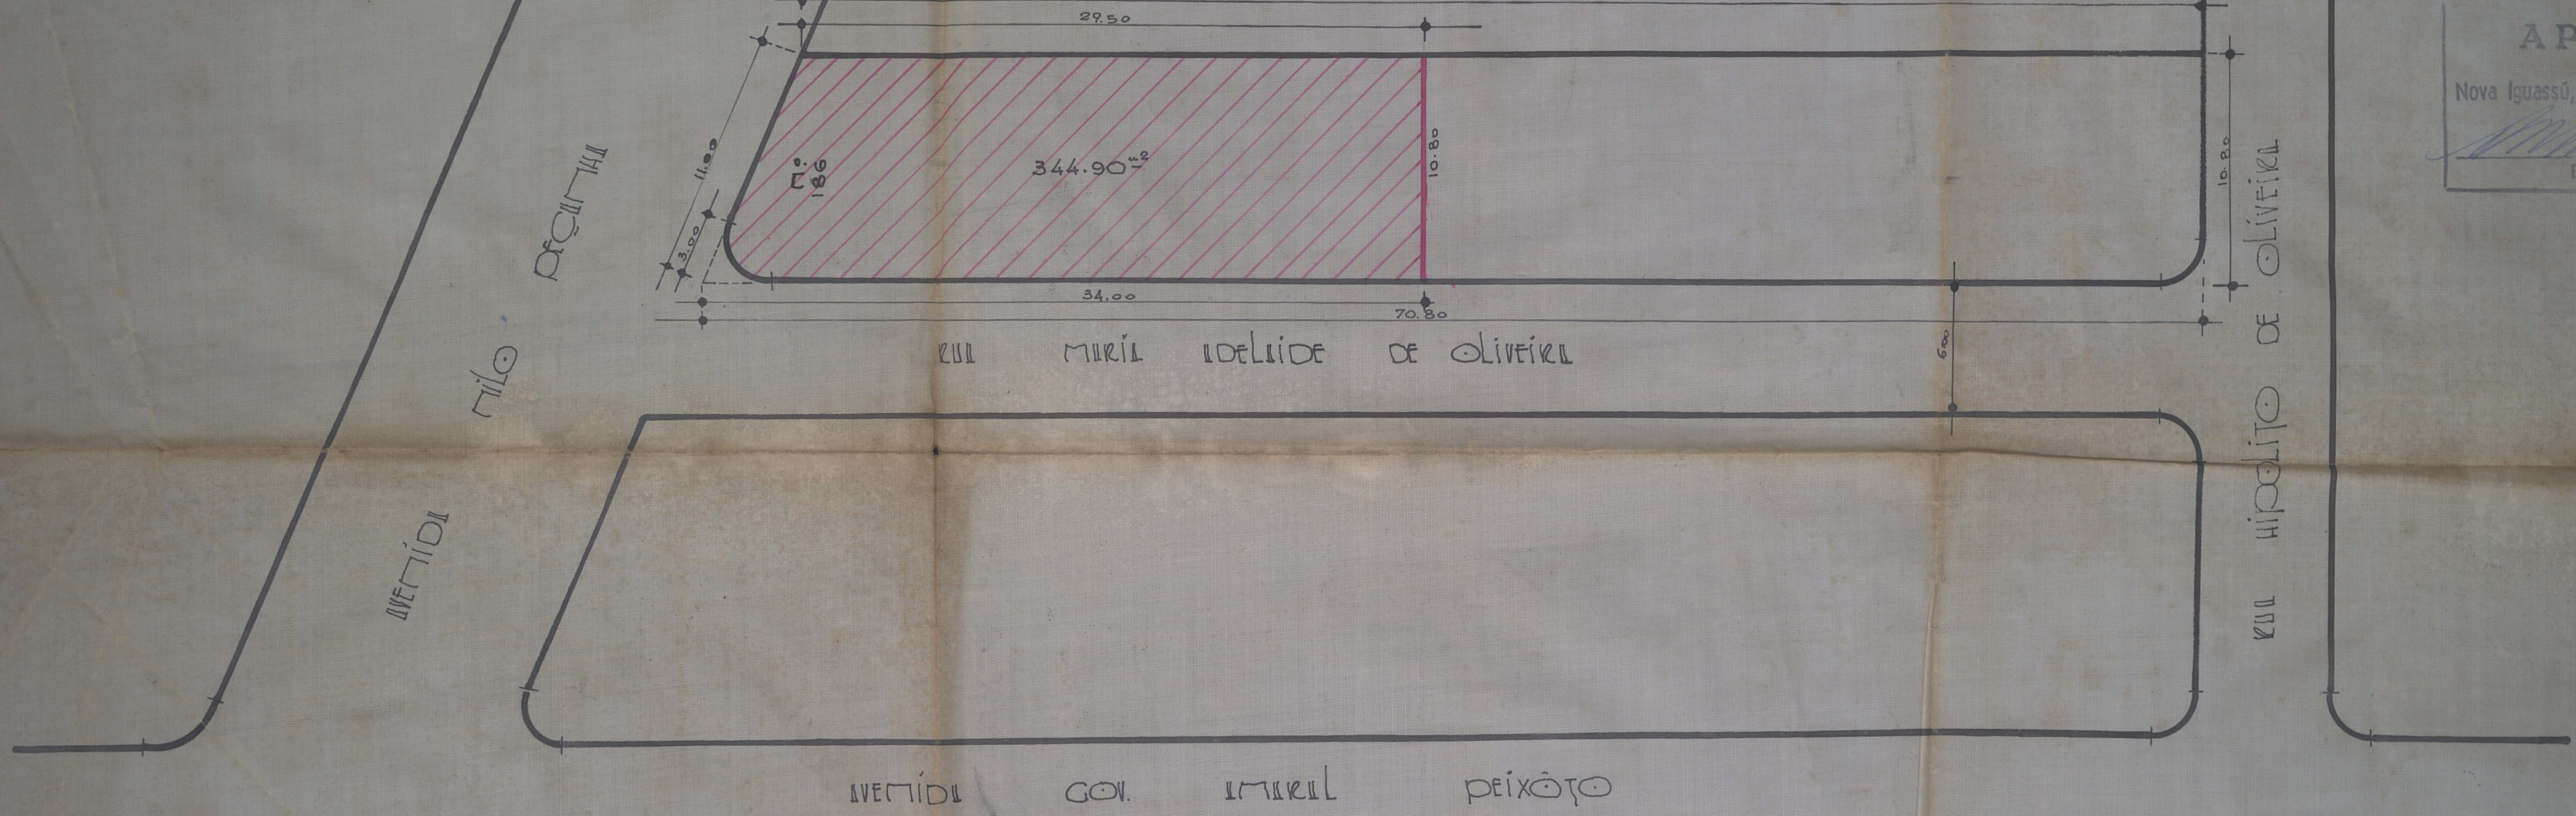

E/C: 1/250.