

PREFEITURA MUNICIPAL DE NOVA IGUAÇU



66/64

PROCESSO: _____ / _____

REQUERENTE: _____

ASSUNTO: _____


ANDAMENTO DO PROCESSO

DESTINO	DATA	DESTINO	DATA

ANEXO: _____

66/64
P. M. N. I.
ARQUIVO DA D. P.
PLANTA Nº 66/64

PLANTA PARA MODIFICAÇÃO DOS LOTES DE N^{os} 7 E 8 DA PLANTA DO RELOTEAMENTO APROVADO SOB O Nº 19.094-62 - SITUADO A T. CHAVES COM A RUA L. PIMENTA - M. DE N. IGUAÇU - E. DO RIO

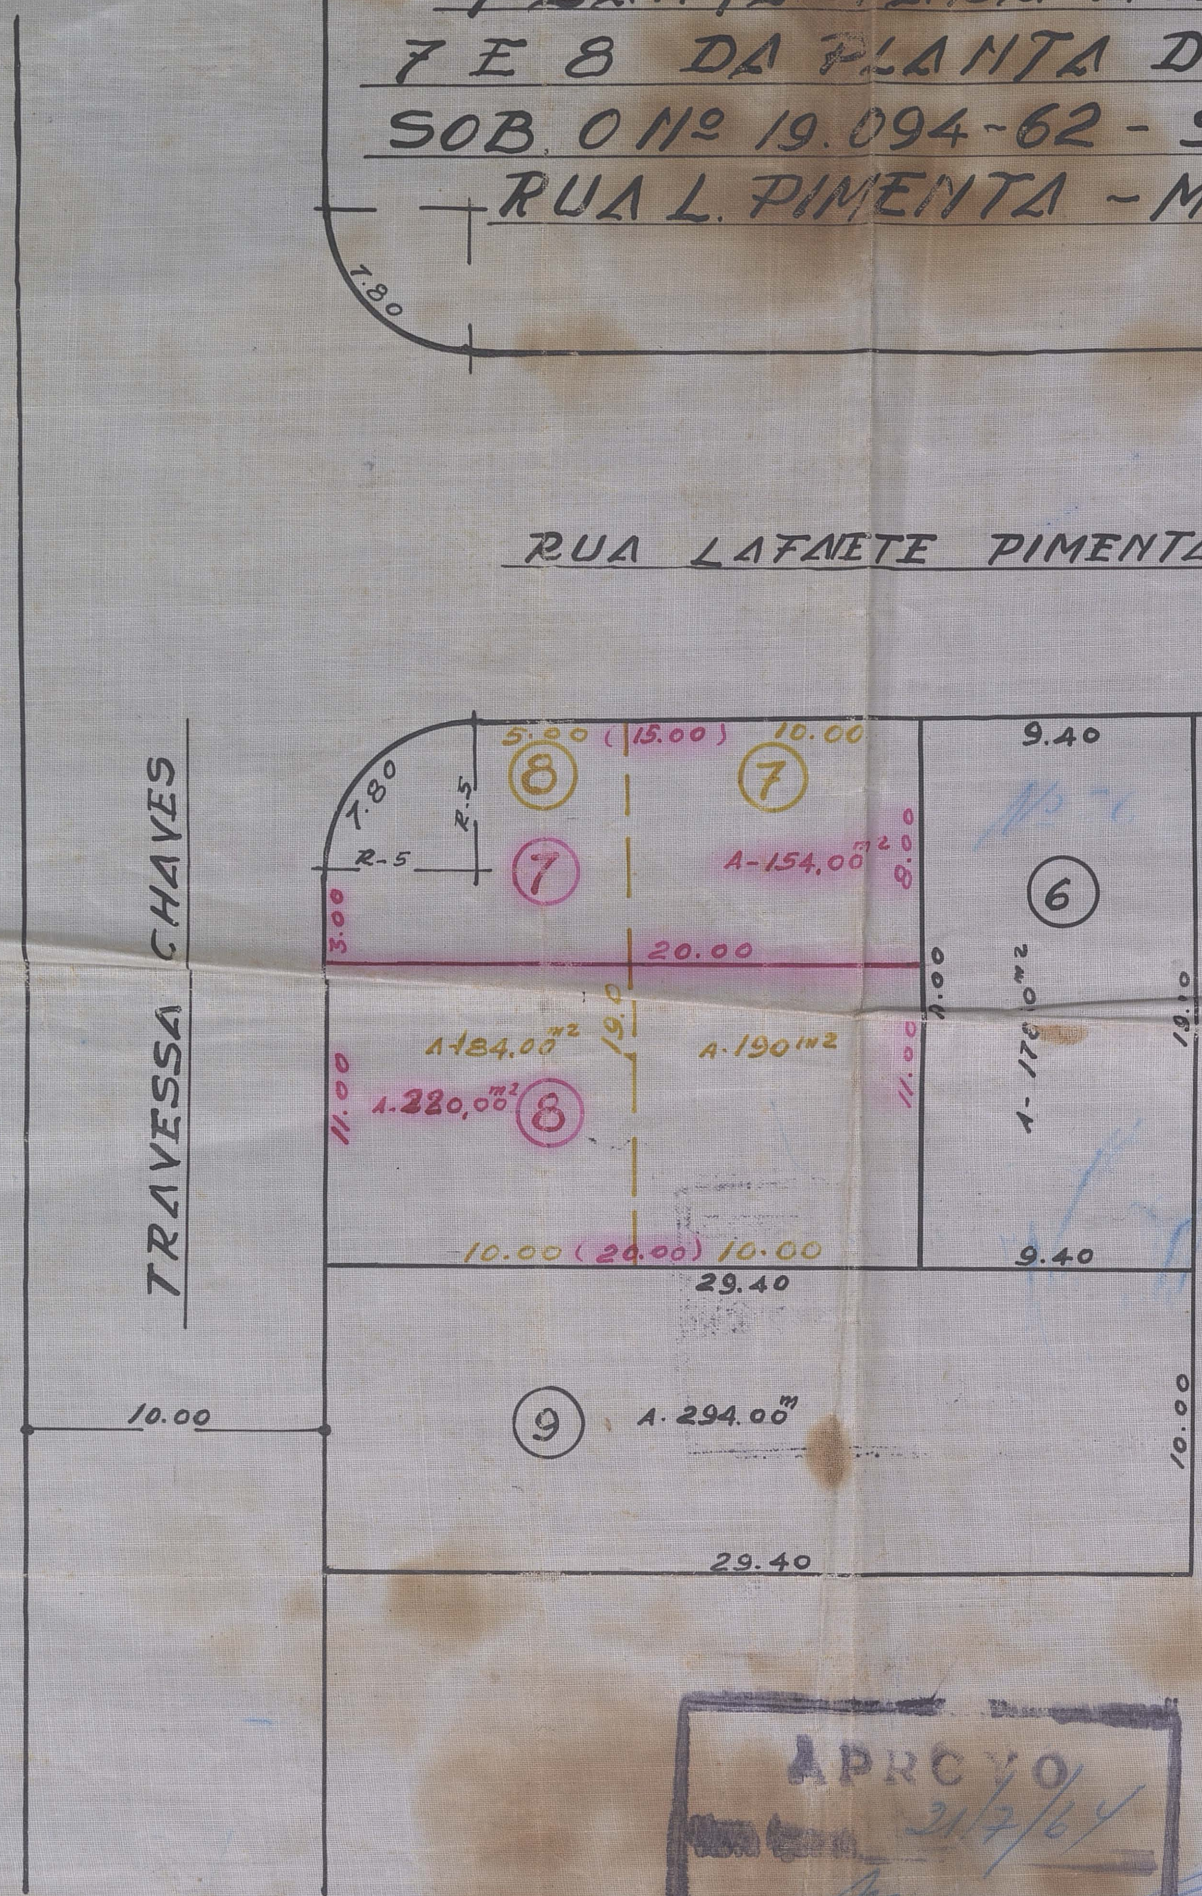

O proprietário: Julio Brás e Souza Bastos Junior

O engenheiro: Pedro S. Oliveira

PEDRO S. OLIVEIRA
Autor do Proj. Const. L. C. Resp.
Gart. do C. R. E. A. 1280

Prefeitura Municipal de Nova Iguaçu
DIVISÃO DE VIAÇÃO E OBRAS
PLANO DE REMODELAÇÃO

Esc. 1:200

Aprovado: em 16 de Junho de 1964
Quexado de Lufko
Munici- de Lufko
Valor: 37400 m²
Rea. nº 6149/64
Quada Silva

