

Pantão
PROTOCOLO N.º *95/64*
23/08/89



4095/64
ASSUNTO

PREFEITURA MUNICIPAL DE NOVA IGUAÇU
Estado do Rio de Janeiro
19 *89*

Requerente *Carlos Tedes*


Assunto *Nota de Desmembramento das*
Medidas nº 1417, Casas e Loteamentos

E Desmembramento de parte da Lote
Estrada, Jombai Bairro da Torre
Município de Nova Iguaçu


MOVIMENTO DO PROCESSO nº *11880/64*

DESTINO	DATA	DESTINO	DATA
1 <i>aprovado</i>	<i>04 08 64</i>	19	
2	<i>12 08 64</i>	20	
3		21	
4		22	
5		23	
6		24	
7		25	
8		26	
9		27	
10		28	
11		29	
12		30	
13		31	
14		32	
15		33	
16		34	
17		35	
18		36	


PLANTA DE DESMEMBRAMENTO DOS PREDIOS Nºs 1417, CASAS I.III.V, 1421, CASAS II.IV.VI, 1437, CASAS I.III.V, E 1441, CASAS II, IV, E DESMEMBRAMENTO DOS LOTES 9, 8, 7, E REMEMBRAMENTO DE PARTE DO LOTE Nº 6 AO Nº 5, SITO A' ESTRADA DO AMBAI, BAIRRO DA POSSE, 1º DISTRITO DO MUNICIPIO DE NOVA IGUAÇU.

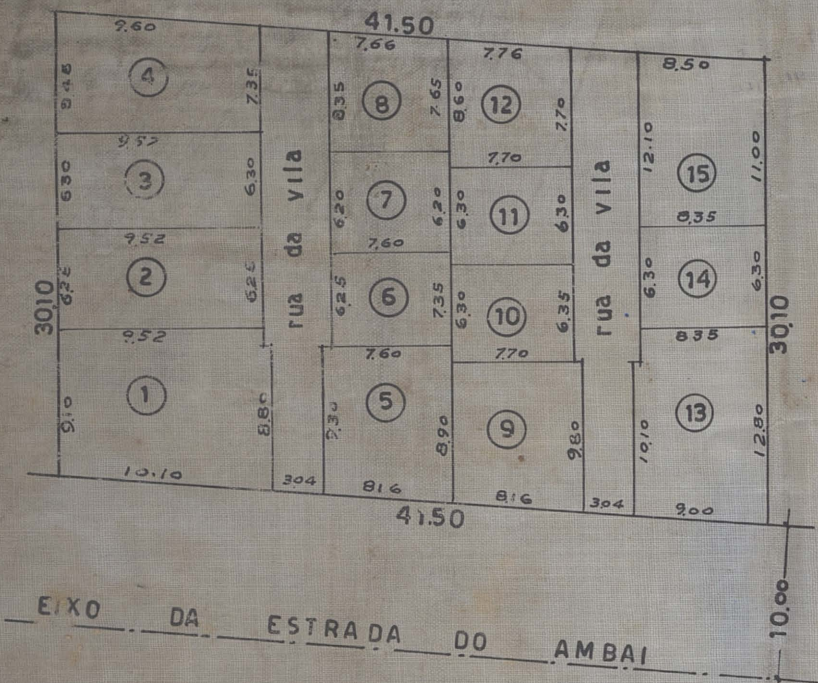

SITUAÇÃO ESCALA 1:500
DIVISÃO PEDIDA

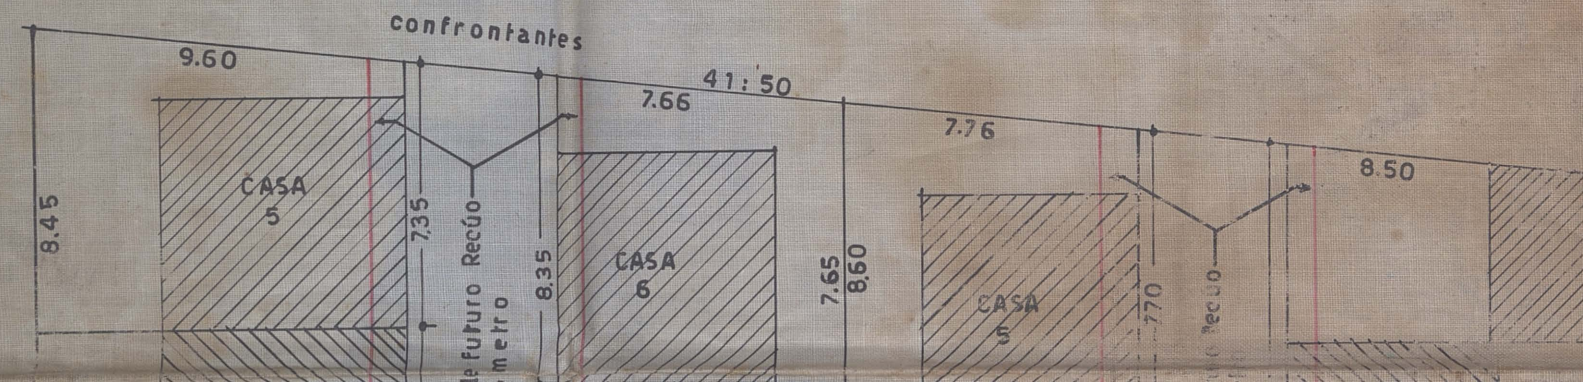

AREA DOS LOTES Nºs DE LOTES 15				NUMEROS OS PREDIOS EXISTENTES	
LOTES	Nº				
"	Nº	1	96,26 m2		
"	Nº	2	59,50 m2	CASA nº	ENTRADA Nº 1417
"	Nº	3	59,99 m2	CASA nº	
"	Nº	4	75,20 m2	CASA nº	
"	Nº	5	75,79 m2		
"	Nº	6	48,70 m2	CASA nº	ENTRADA Nº 1421
"	Nº	7	47,12 m2	CASA nº	
"	Nº	8	60,00 m2	CASA nº	
"	Nº	9	76,89 m2		
"	Nº	10	43,51 m2	CASA nº	ENTRADA Nº 1437
"	Nº	11	48,51 m2	CASA nº	
"	Nº	12	62,76 m2	CASA nº	
"	Nº	13	107,35 m2		
"	Nº	14	52,60 m2	CASA nº	ENTRADA Nº 1441
"	Nº	15	96,43 m2	CASA nº	
RUA DA VILA		x 2 =	221,80 m2		
TOTAL			1.239,21 m2		

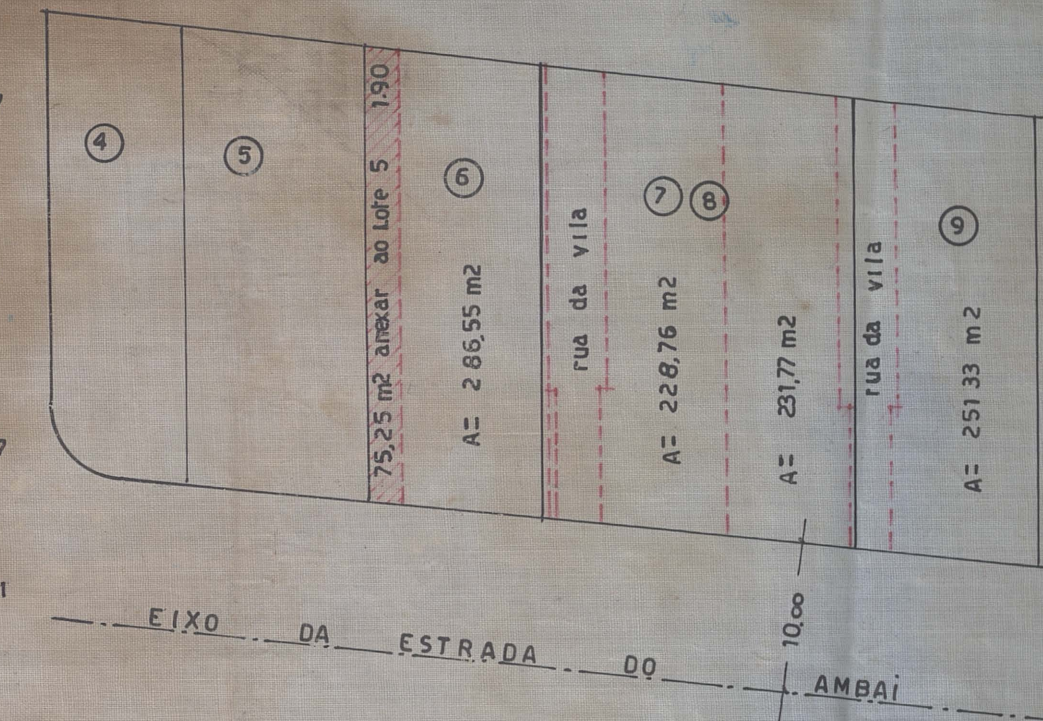

LEGENDA
— LINHA EXISTENTE
- - - LINHA PEDIDA

ESCALA 1:500

Prefeitura Municipal de Nova Iguaçu

DIVISÃO DE VIAÇÃO E OBRAS

PLANO DE REMODELAÇÃO


Aprovado: em 7 de agosto de 1964

Desmembramento de lotes construídos em rua de Vila Lúcia Mariana

Valor: 1.239,21 m2

O PROPRIETARIO:

Carlos Pedro

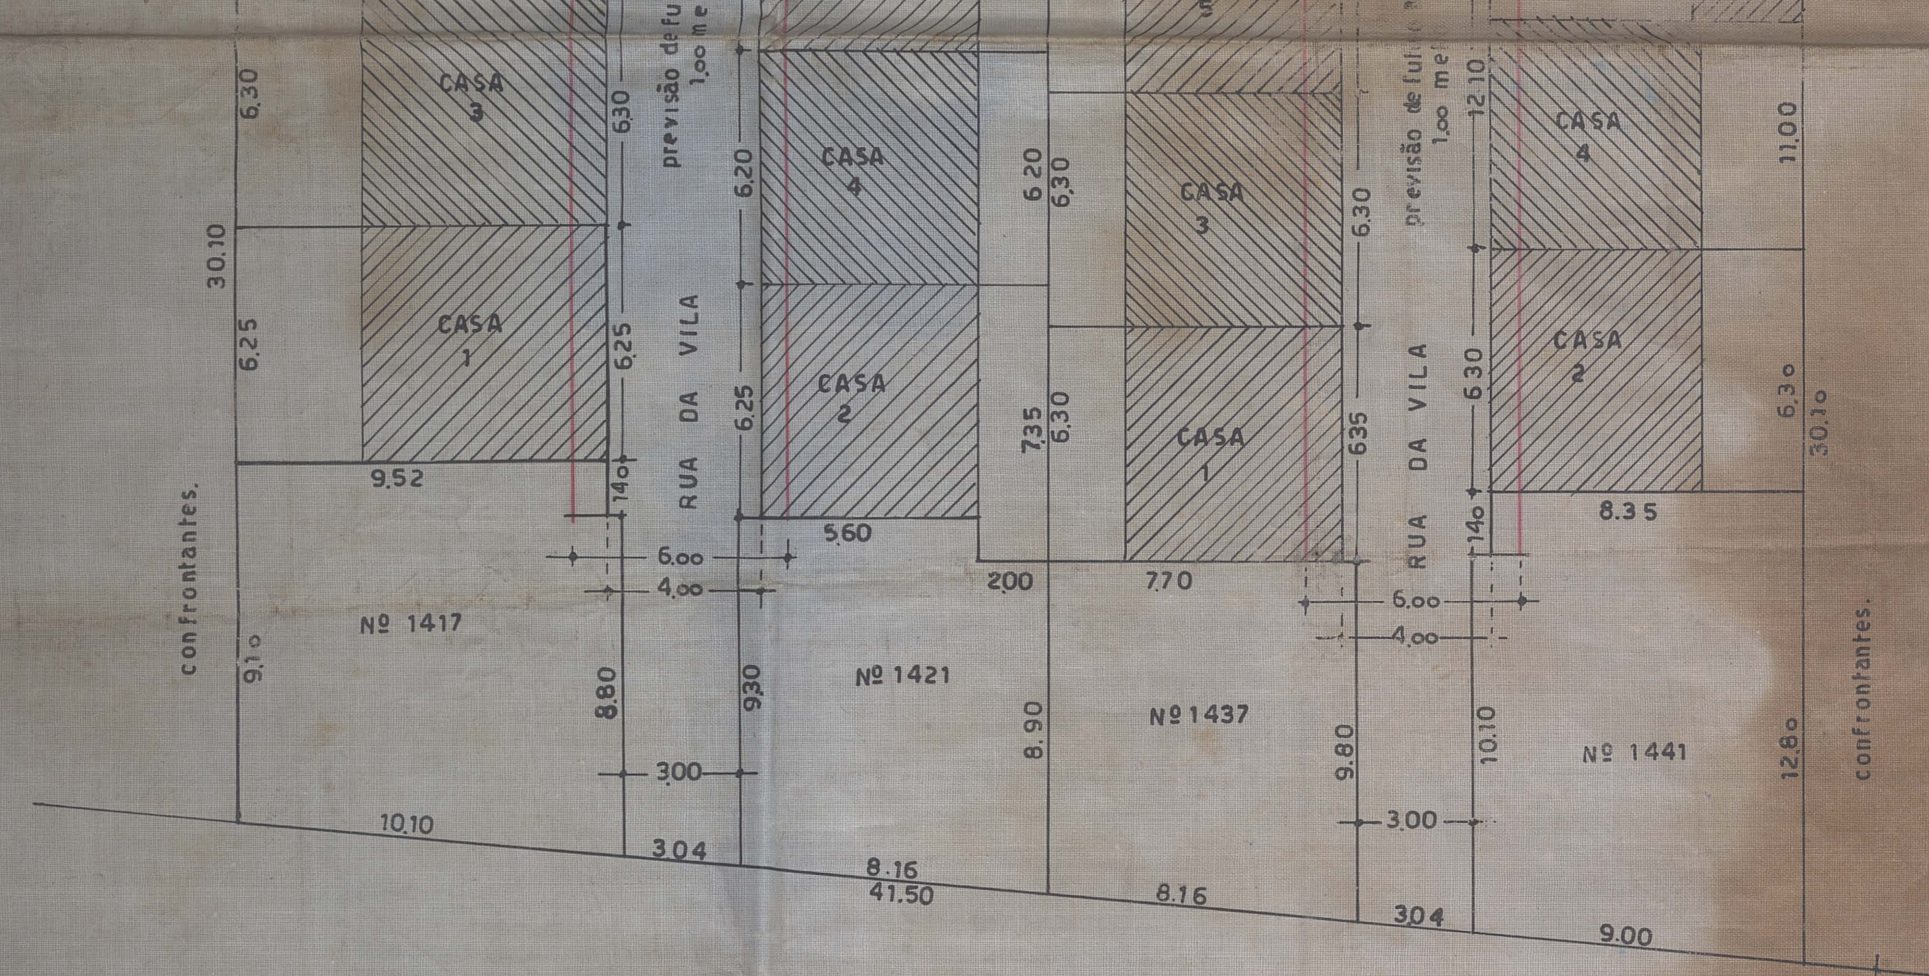


EIXO DA ESTRADA DO AUBAI

SITUAÇÃO ESCALA 1:500

APROVO

Em 12/8/64

PREFEITO

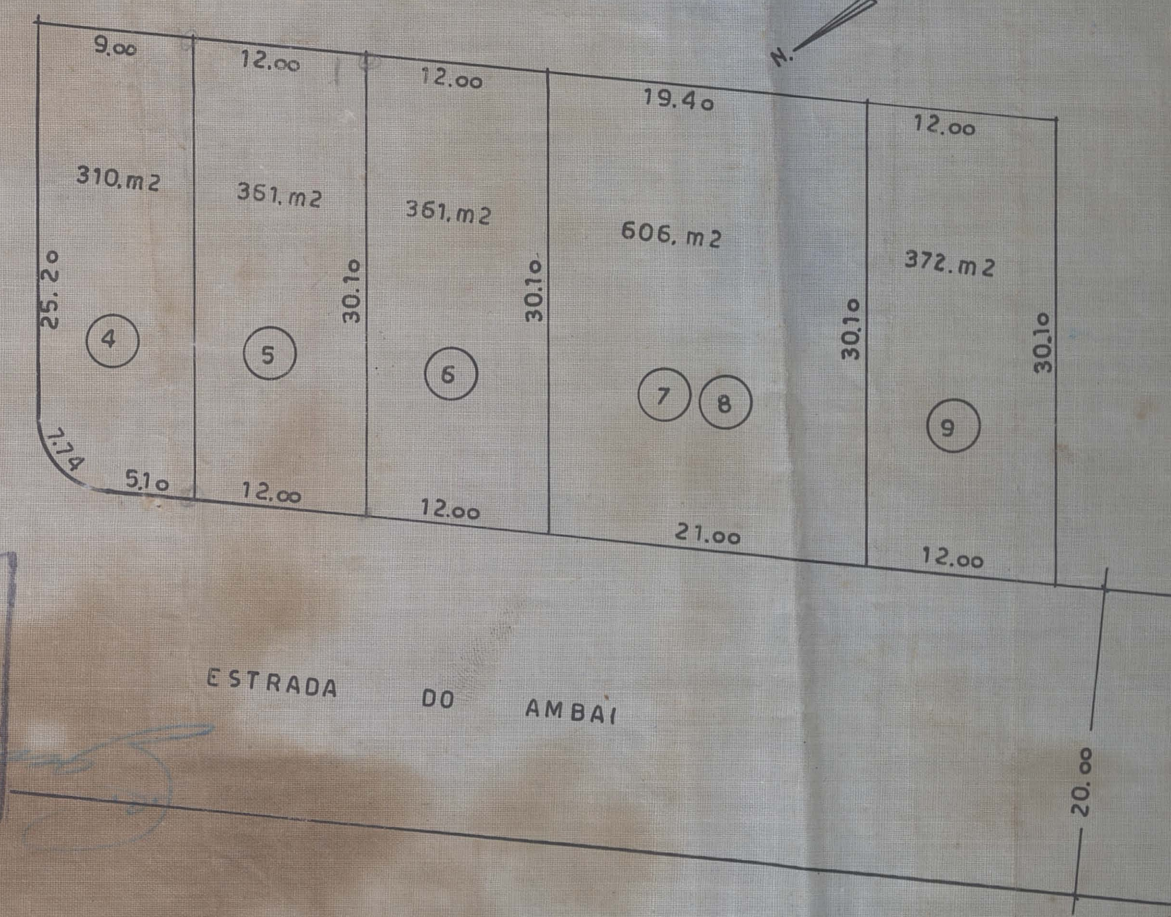

SITUAÇÃO ESCALA 1:500

DIVISÃO APROVADA

Valor 1239,21 m²

Reg. nº 11880/64

O ENGENHEIRO:

Quilom. da Vila de Aubai

Quilom. da Vila de Aubai