

83/64
PROTOCOLO N.º
1 1

83/64
ASSUNTO



Estado do Rio de Janeiro
PREFEITURA MUNICIPAL DE NOVA IGUAÇU

83/64

83/64

19

Requerente Quirino Casemiro

Assunto Desmembramento

Anexos

MOVIMENTO DO PROCESSO

DESTINO	DATA	DESTINO	DATA
1		19	
2		20	
3		21	
4		22	
5		23	
6		24	
7		25	
8		26	
9		27	
10		28	
11		29	
12		30	
13		31	
14		32	
15		33	
16		34	
17		35	
18		36	

PLANTA PARA DESMEMBRAMENTO DOS
PRÉDIOS N^o 221-225-237 DA TRAVESSA CHAVES E
524 DA RUA CAPITÃO CHAVES, EM NOVA IGUAÇU.
PROPRIETÁRIA:

Durvalino Casemiro Rodrigues


ENGENHEIRO:

Ruy Zolner

car. 5/867-D-CDES-S: Reps

83/64

TRAVESSA CHAVES

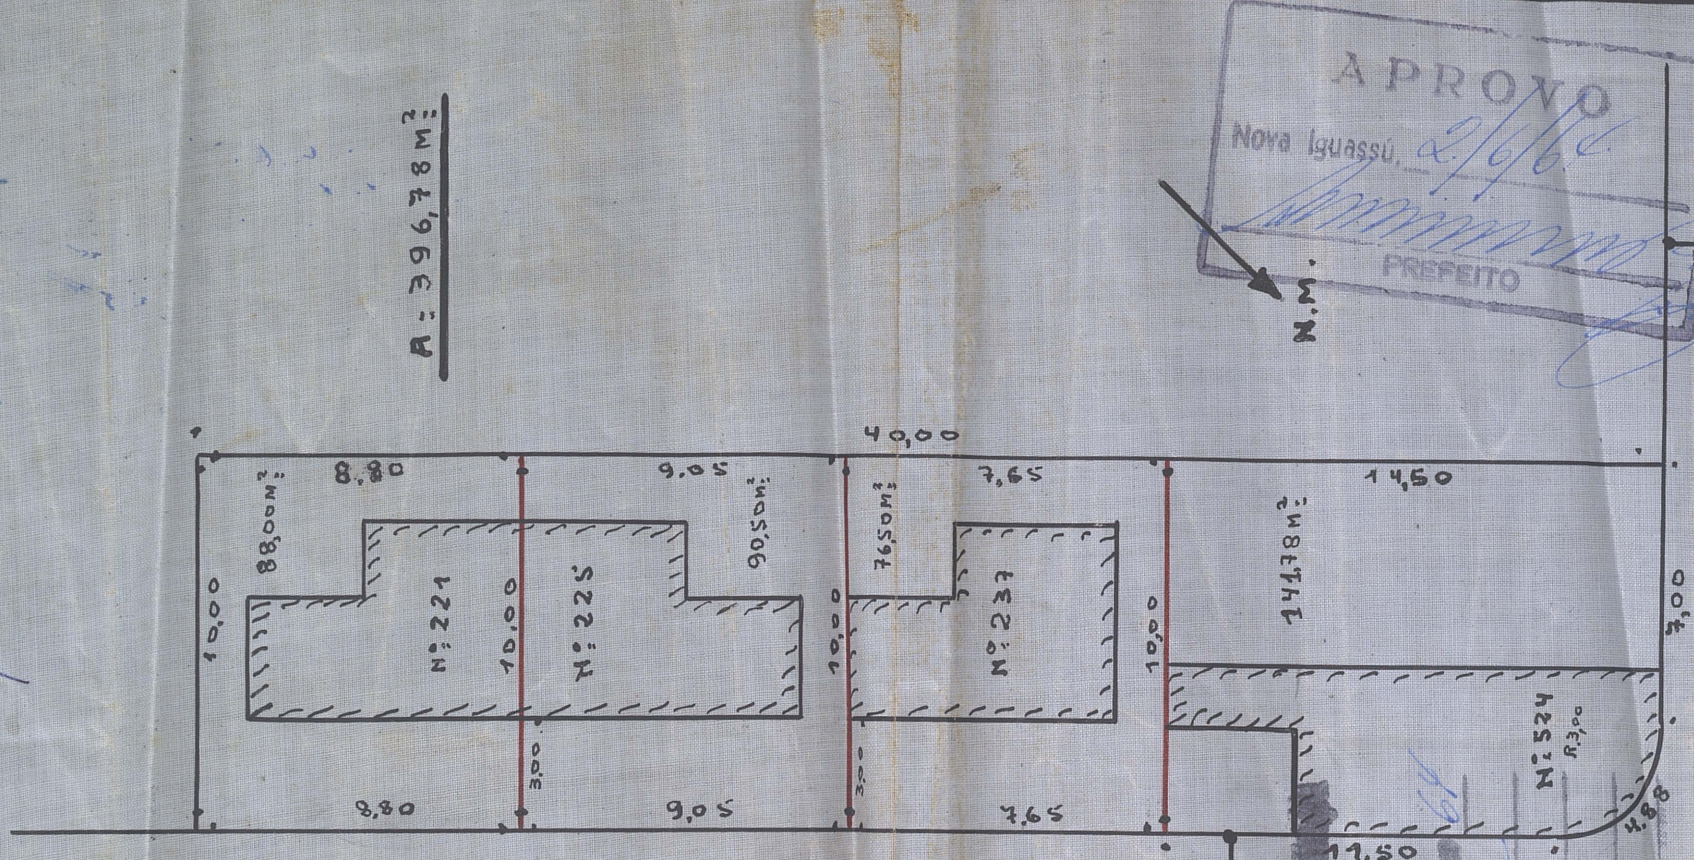

$$A = 396,78 m^2$$

Prefeitura Municipal de Nova Iguaçu

DIVISÃO DE VIAS E OBRAS

PLANO DE REGULAÇÃO

Aprovado em 8 de maio de 1964

Valor 376,58 m²

Região 19442/63

RUA CAPITÃO CHAVES

ESCALA 1:200