

Vanta
PROTÓCOLO N.º 35/64

23/03/37



35/64
ANEXO

PREFEITURA MUNICIPAL DE NOVA IGUAÇU
Estado do Rio de Janeiro
19 *37*

Requerente *Sociedade Patrimonial Batista*


Assunto *Vanta para desmembramento de um terreno onde existe o prédio*

Anexos *d. nº 1135 d. do. Manoel Duarte em Nova Iguaçu*

MOVIMENTO DO PROCESSO *35/64*

DESTINO	DATA	DESTINO	DATA
1 <i>abreviado</i>	<i>14 03 64</i>	19	
2		20	
3		21	
4		22	
5		23	
6		24	
7		25	
8		26	
9		27	
10		28	
11		29	
12		30	
13		31	
14		32	
15		33	
16		34	
17		35	
18		36	

PLANTA

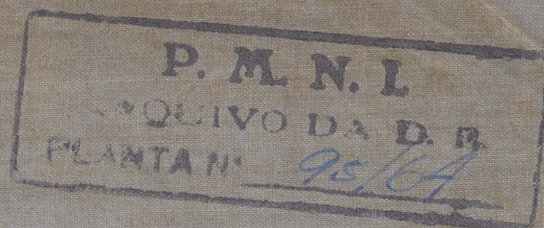


PARA DESMEMBRAMENTO DE UM TERRENO ONDE
EXISTE O PREDIO DE Nº 1195 DA AV. MANOEL DUARTE
EM NOVA IGUAÇU 1º DISTRITO

O PROPRIETARIO:

Pp. Aldorando José de Alencar

O ENGENHEIRO:

Edmundo da Silva Brito (C.R.E.A. nº 5. Reg. nº 645-4.P.)

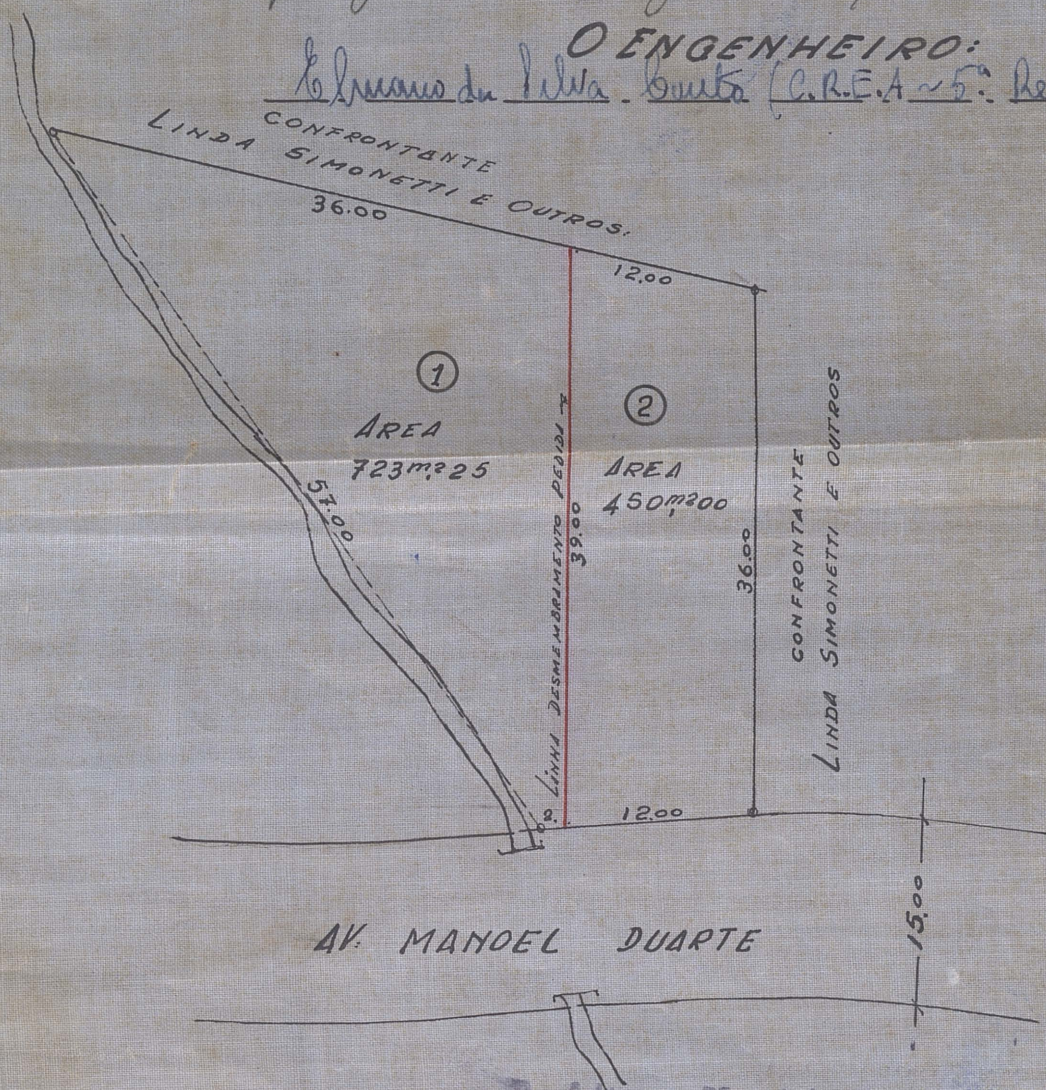

SITUAÇÃO
Escala 1:500

Prefeitura Municipal de Nova Iguaçu
DIVISÃO DE VIAÇÃO E OBRAS
PLANO DE REMODELAÇÃO

Aprovado: em 14 de 7 de 1964.

Valor: 450,00 m²

Reg: nº 15.124/62

Quilido