

PREFEITURA MUNICIPAL DE NOVA IGUAÇU



309/64

PROCESSO: ____ / ____

REQUERENTE: _____

ASSUNTO: _____


ANDAMENTO DO PROCESSO

DESTINO	DATA	DESTINO	DATA

ANEXO: _____

Planta para desmembramento

do predio N° 48 de rua Floresta Miranda e respectivo
terreno, situado em Nova Iguaçu 1° Distrito.

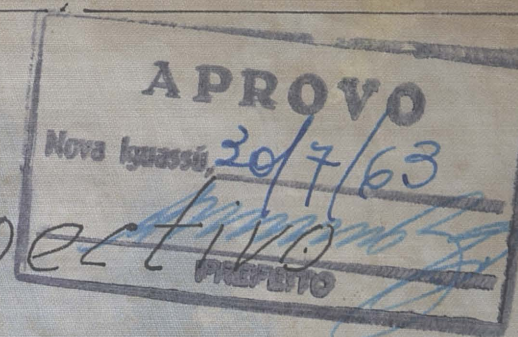

situação atual


proprietario

Silviana Jannuzzi Basile

eng. resp:

Leopoldo Zochra de Araujo

ÁREA TOTAL 76800 M²

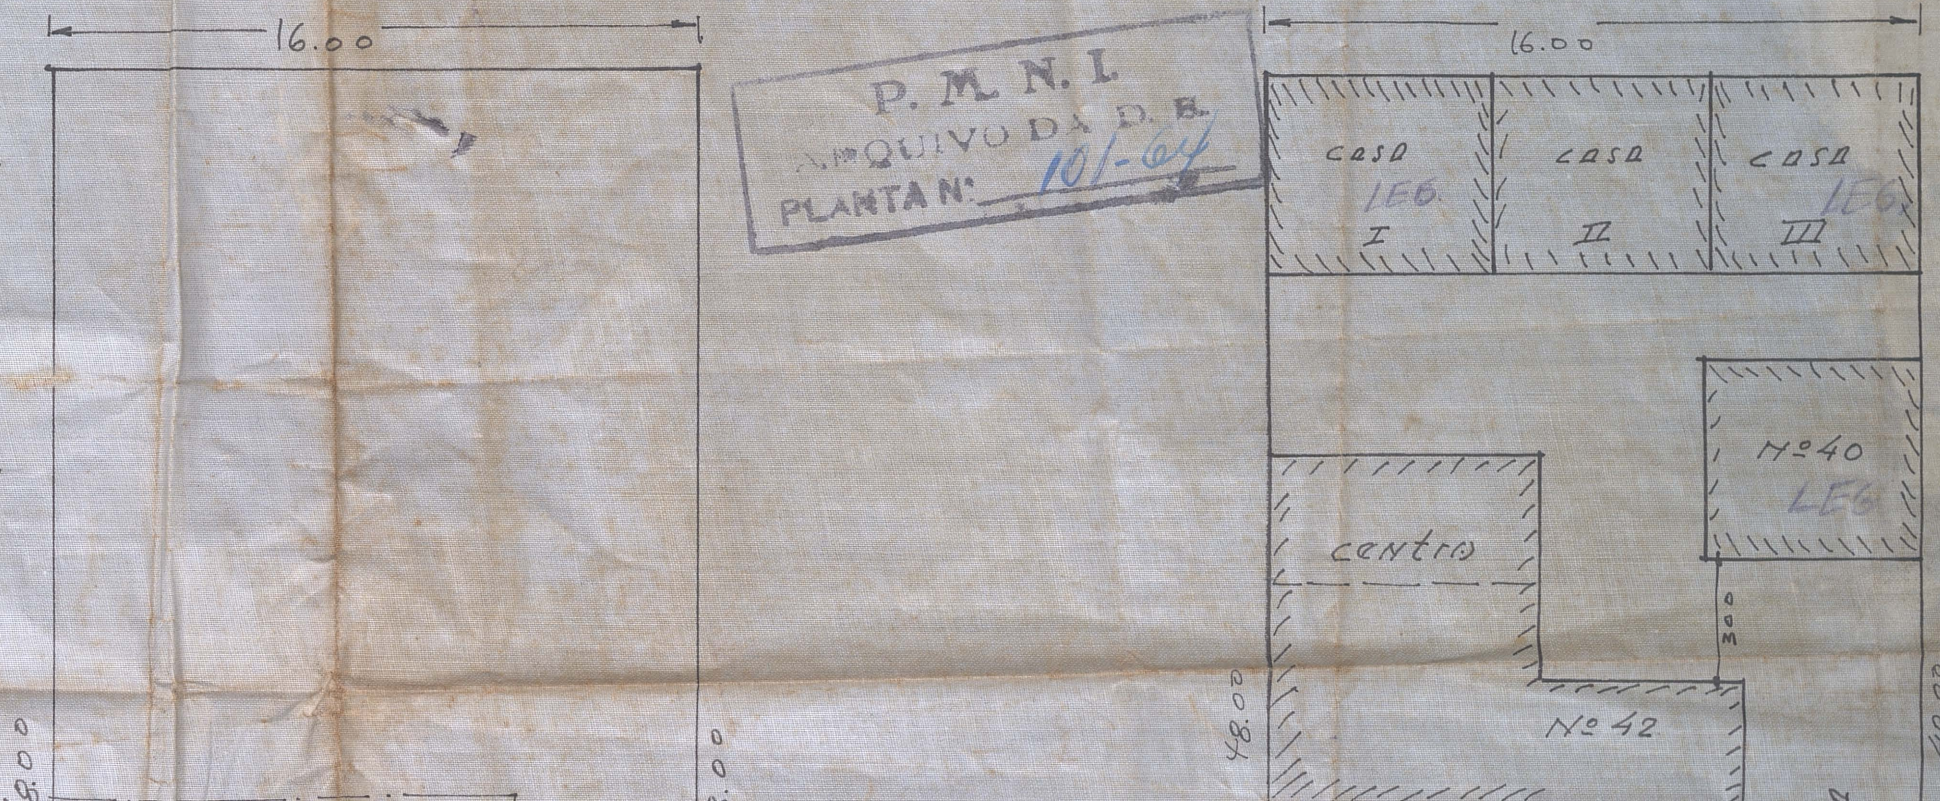

AREA A DESM. 374,40 M²
 AREA REM. 393,60 M²

Obs:

A legenda acima inscrita
 foi objeto de exigência em
 17.7.62, cujo cumprimento
 foi dado em 18.12.62,
 conforme consta no processo.

Quarta. (1963)

SITUAÇÃO ANTERIOR

Prefeitura Municipal de Nova Iguaçu
 DIVISÃO DE VIAÇÃO E OBRAS
 PLANO DE REMODELAÇÃO

Aprovado: em 24 de 4 de 1963


Desmembramento

Urbano


Valor: 408 m²

Regi nº 6104/62

Odilinda (1963)
 1^o Diretor de Div.

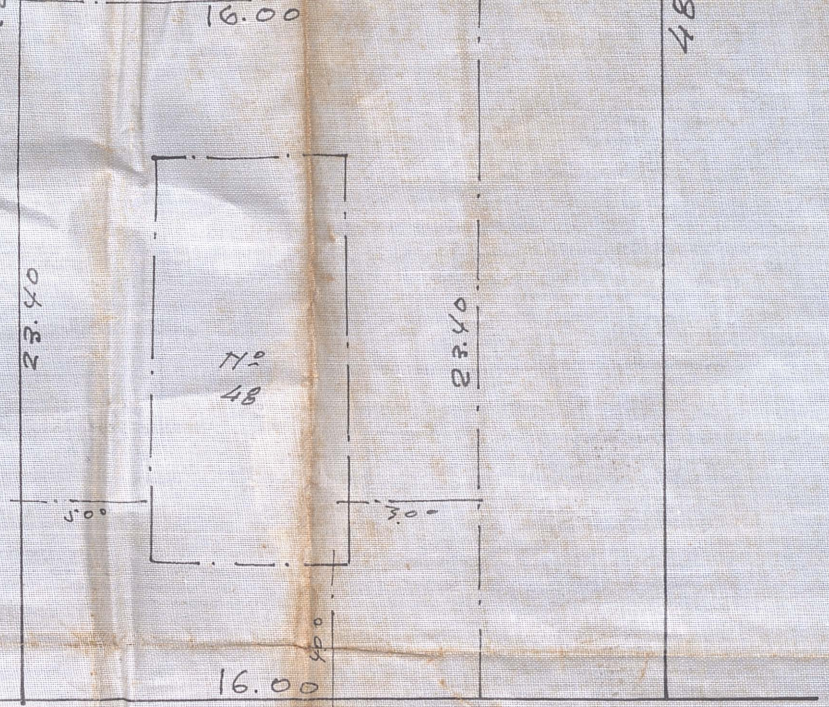

PUD FLORESTA MIRANDA

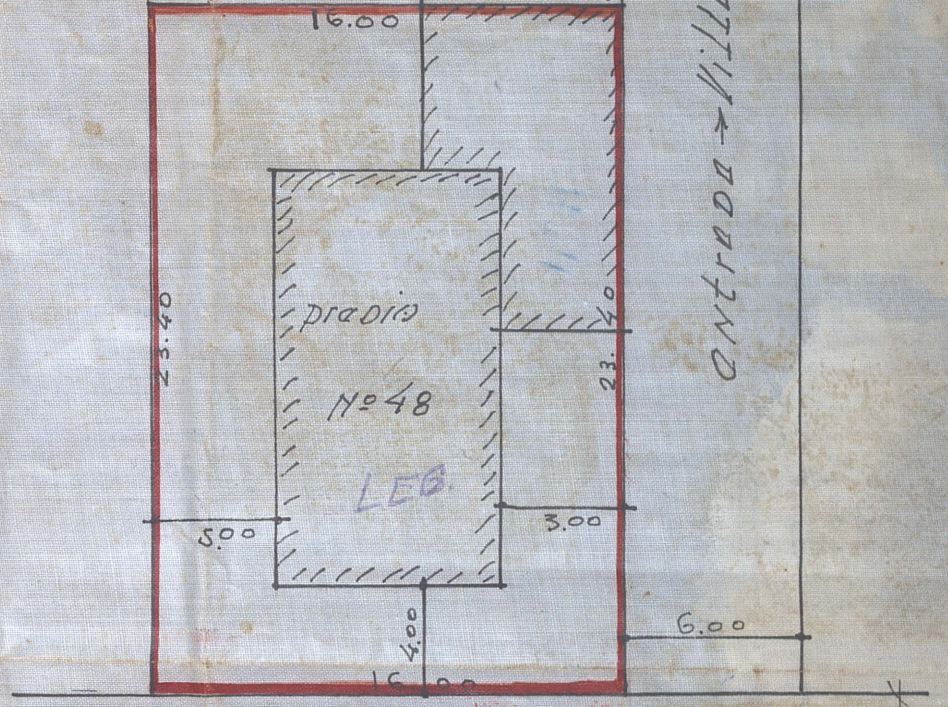

PUD FLORESTA MIRANDA

E. S. C.: 1/250