

PREFEITURA MUNICIPAL DE NOVA IGUAÇU



L05/64

PROCESSO: ____ / ____

REQUERENTE: Jose Antemio

ASSUNTO: _____

ANDAMENTO DO PROCESSO

DESTINO	DATA	DESTINO	DATA

ANEXO: _____

PROPRIETÁRIO:

José Antonio Fernandes

ENGENHEIRO:

Eng.º Carlos R. de A. Silva

Em 24-6-65
foi comprada a área
da estação de rede elétrica
anexo o plano nº 2193/65
pago.

- BAIRRO ENCANAMENTO -

PLANTA DE LOTEAMENTO DE UMA
ÁREA PARA CONSTRUÇÃO DE PRÉDIOS
PROLETÁRIOS TIPO ECONÔMICO MODELOS
"C" E "CT".

Todas as ruas foram
votadas pelo plano
nº 191/64
Em 30-11-64
pago.

Prefeitura Municipal de Nova Iguaçu

DIVISÃO DE VIAÇÃO E OBRAS

PLANO DE REMODELAÇÃO

Aprovado em 20 de agosto de 1965

Valor:

Regr. nº:

APROVO, sujeitando-se a
Requerente ao cumprimento das
obrigações que assumiu ao
assinar na D. A. o termo de

Prefeito


~ ÁREAS ~



36 LOTES..... 7.038,15 m²

RUAS E RECÚO..... 3.085,85 m²

TOTAL..... 10.124,00 m²

ESCALA 1:500

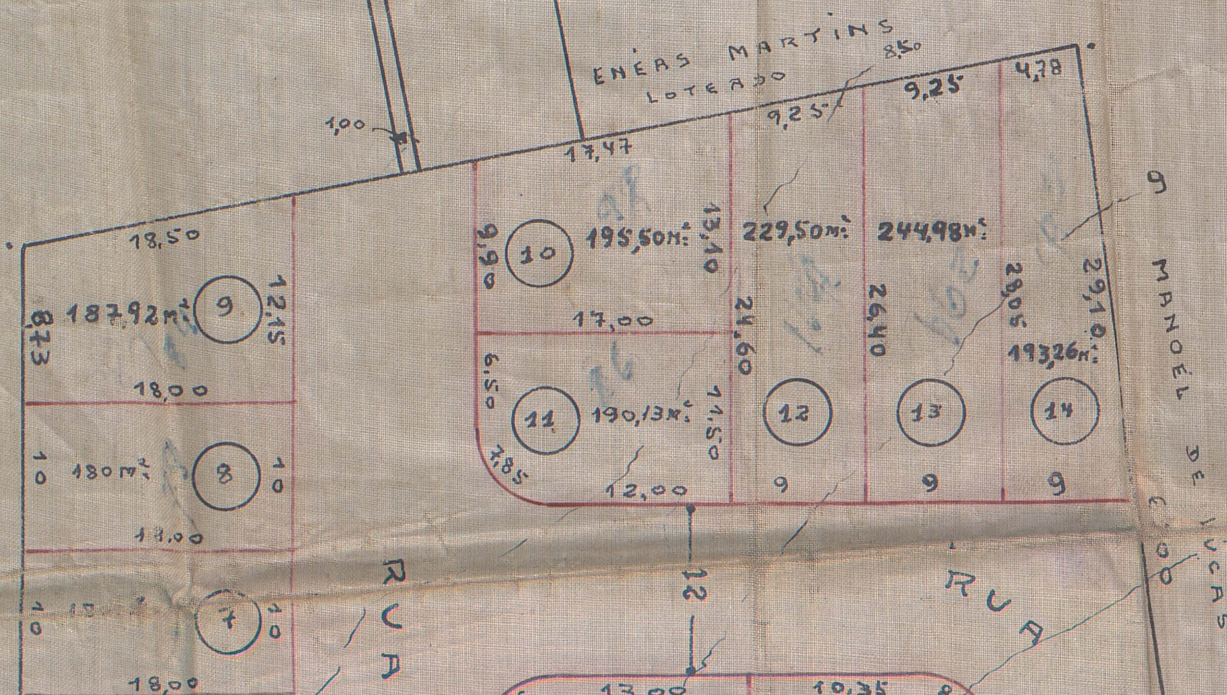

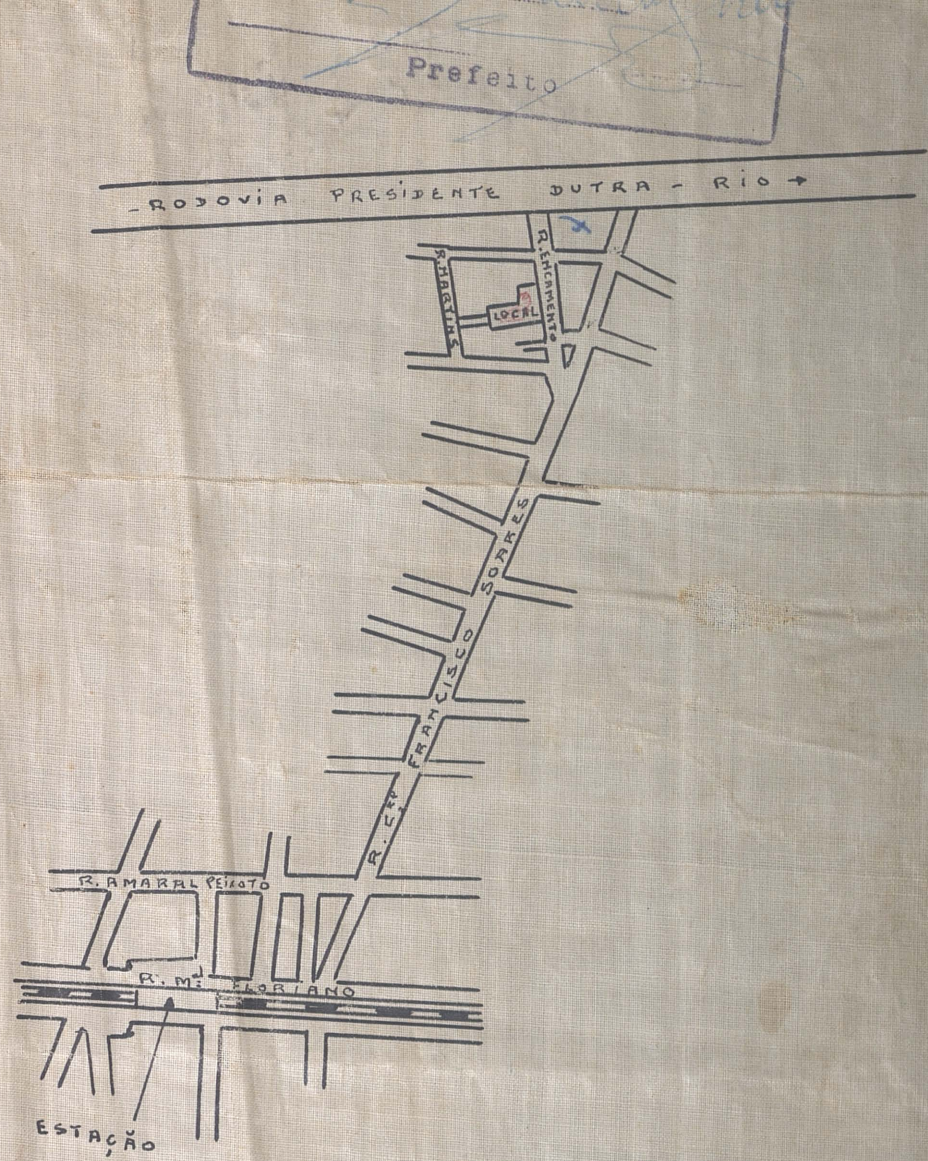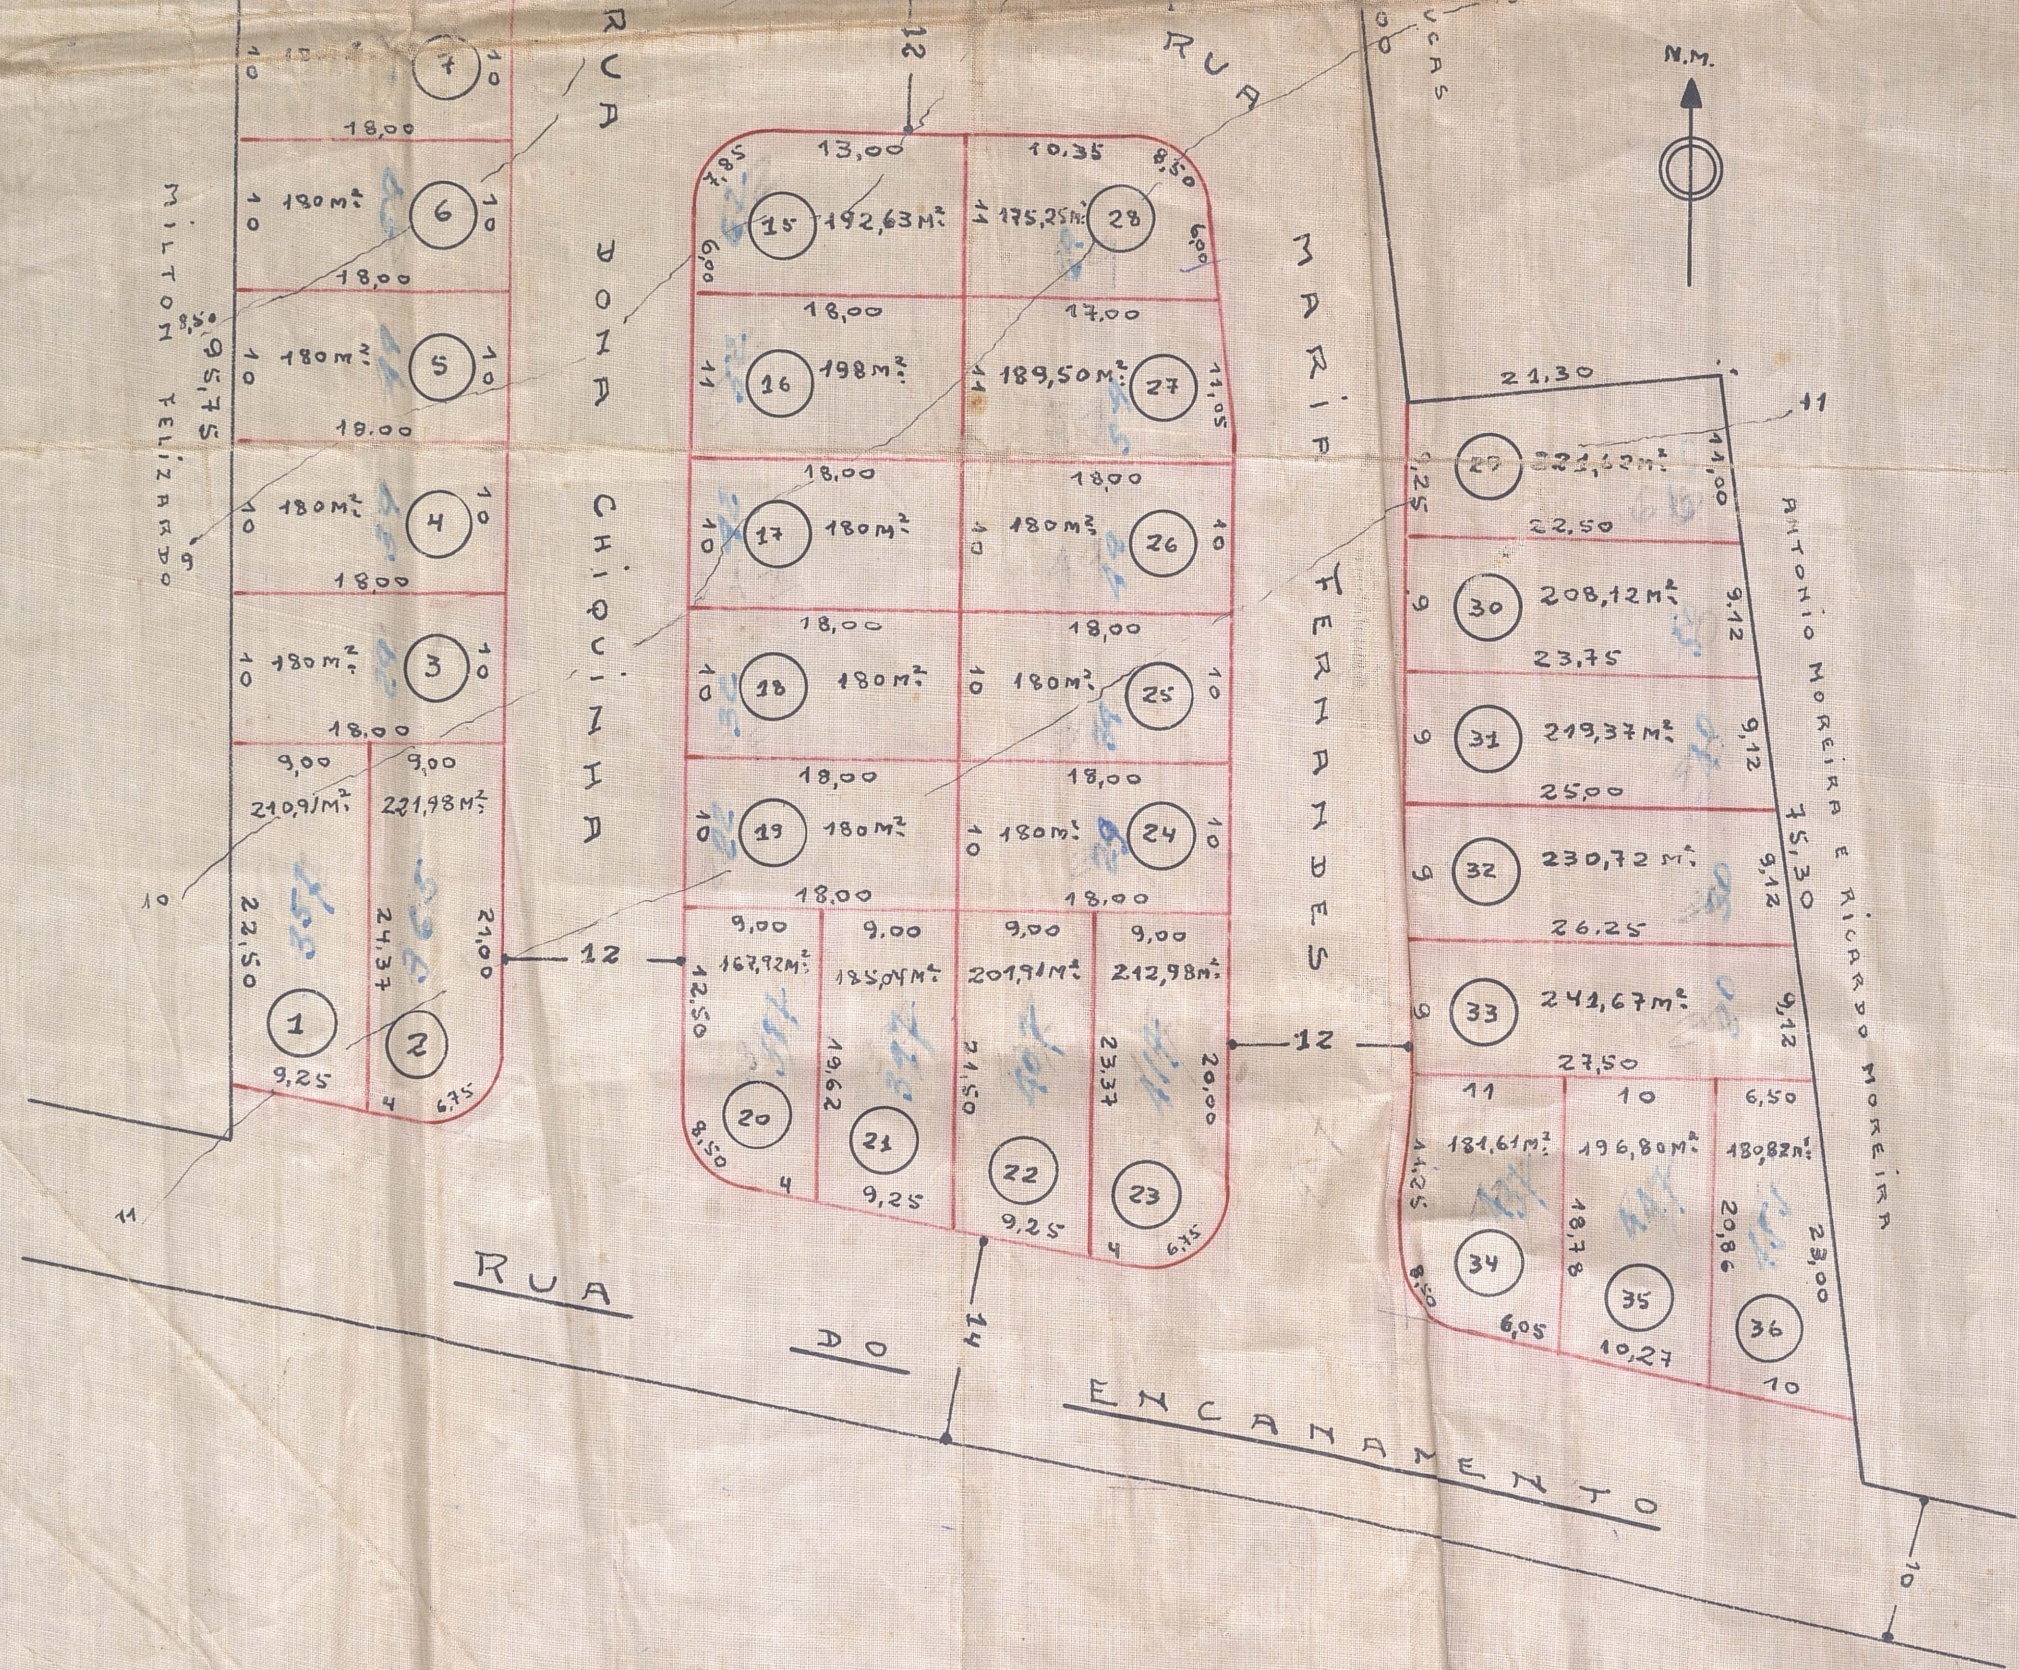

APROVO

(Signature)