

PREFEITURA MUNICIPAL DE NOVA IGUAÇU



124164

PROCESSO: ____ / ____


REQUERENTE: _____

ASSUNTO: _____

ANDAMENTO DO PROCESSO

DESTINO	DATA	DESTINO	DATA

ANEXO: _____

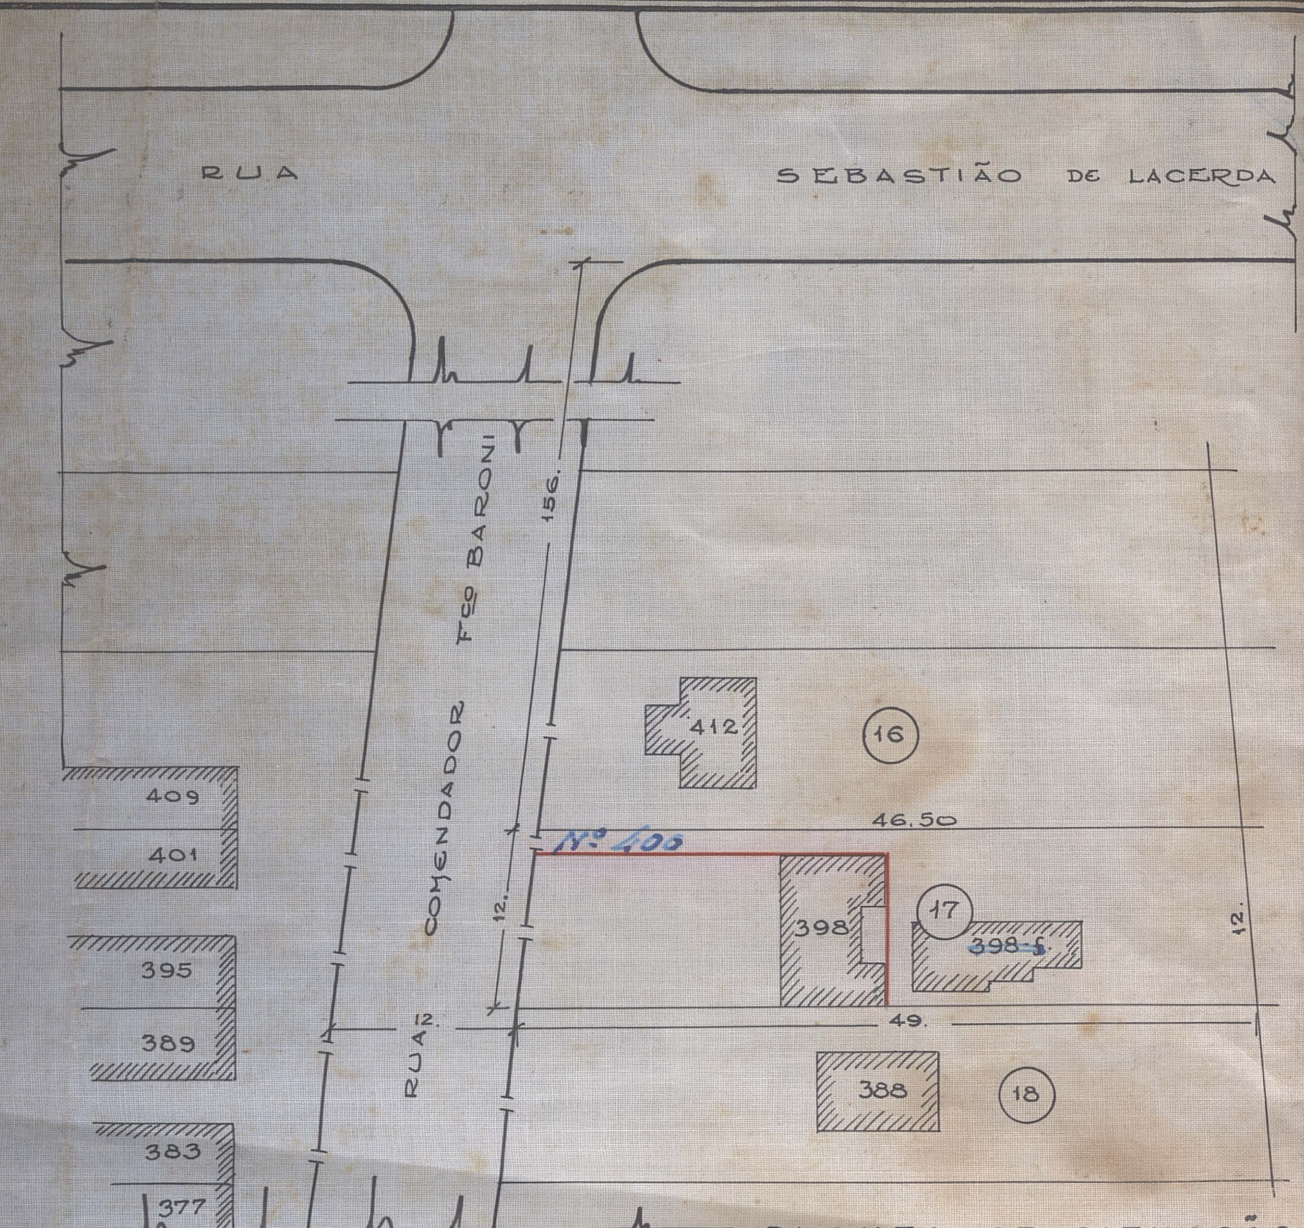

PLANTA DE SITUAÇÃO
ESCALA 1:500

PLANTA PARA DESMEMBRAMENTO DO LOTE Nº 17 - AFIM DE TORNAR INDEPENDENTES EM RELAÇÃO AO TERRENO OS PRÉDIOS EXISTENTES DE Nº 398 E 398 FUNDOS - SITUADOS À RUA COMENDADOR FRANCISCO BARONI - VILA MARGARIDA - NOVA IGUAÇU - ESTADO DO RIO DE JANEIRO.



PROPRIETÁRIO: *Alcino Mendes*

AUTOR DO PROJETO: *Carapaz Jr de Araújo*

Área do lote nº 17	a ser desmembrado	573,00 m²
"	destinada para o lote nº 17-A (Sr. Joaquim Mendes)	250,70 m²
"	" " " " nº 17-B (Sr. Alcino Mendes)	322,30 m²

P. M. N. I.
ARQUIVO D. D. E.
PLANTA Nº *124/64*

Região
Valor
Aprovado: em *12/4/64*
de *19*
PREFEITURA MUNICIPAL DE NOVA IGUAÇU
DIVISÃO DE VIAÇÃO E OBRAS
PLANO DE REMODELAÇÃO

Prefeitura Municipal de Nova Iguaçu
DIVISÃO DE VIAÇÃO E OBRAS
PLANO DE REMODELAÇÃO
Aprovado: em *26/6/64*

RUA COMENDADOR FRANCISCO BARONI

12,00
10,50

1,50

400

23,25

17-A
250,70
m²

24,50

PRÉDIO
EXISTENTE
Nº 398

10,50

17
573
m²

PRÉDIO EXISTENTE
Nº 398 fundos

17-B
322,30
m²

24,50

49,00

46,50

PLANTA DO TERRENO - ESCALA 1:100

DE REMODELAÇÃO
em 26 de Agosto de 1964
Sra. Lina Urbana
573,00 m²
7032/63
Avald. Lev.

APROVO
Nova Iguaçu, 25/9/64
PREFETO

12,00

20
364