

PREFEITURA MUNICIPAL DE NOVA IGUAÇU



14/65

PROCESSO: _____ / _____

REQUERENTE: _____

ASSUNTO: _____

ANDAMENTO DO PROCESSO

DESTINO	DATA	DESTINO	DATA

ANEXO: _____


PLANTA PARA DESMEMBRAMENTO DO LOTE Nº 14 DA RUA MANOEL COELHO

NOVA - IGUAÇU ~ 1º DISTRITO

Município de Nova Iguaçu
DIVISÃO DE VIAÇÃO E OBRAS
PLANO DE REMODELAÇÃO
Aprovado: em 28 de dezembro de 1954.
Desmembramento em
uma única área.
Valor 178,50 m².
Req: nº 20.310.64.
Ant. Costa

P. M. N. I.
ARQUIVO D. U.
PLANTA Nº: 17-65

APROVO
Nova Iguaçu, 4/1/1955
[Assinatura]
PREFEITO

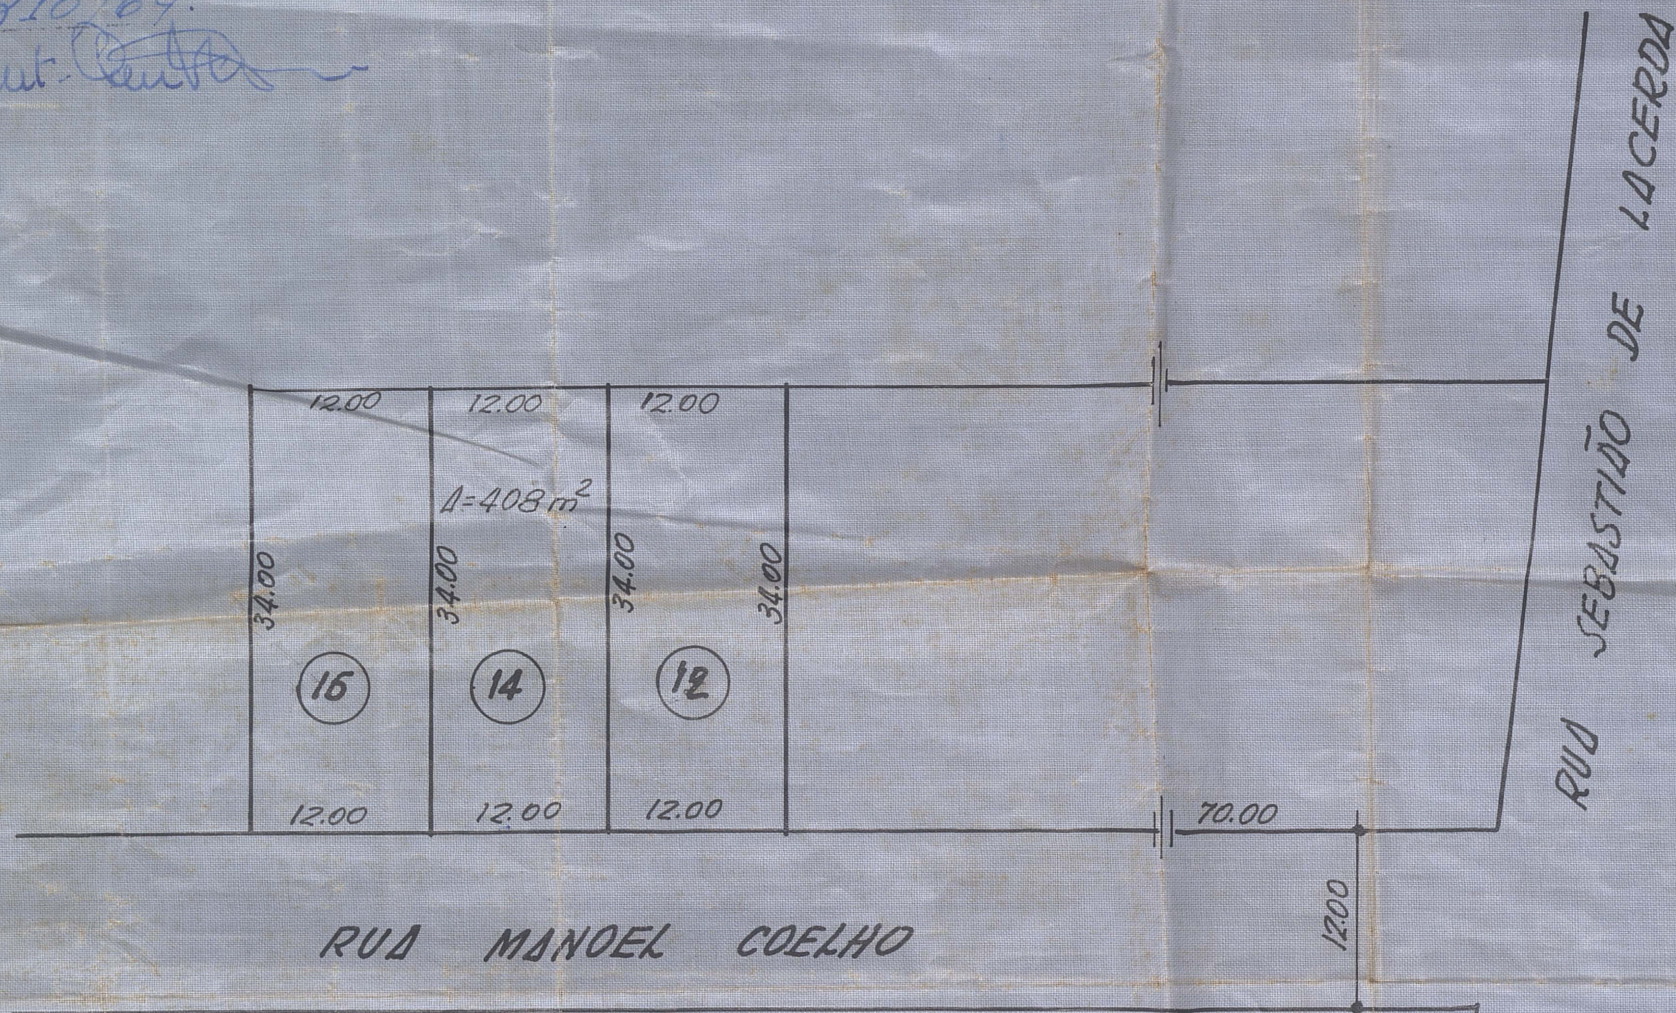

ESCALA 1:200

PROPRIETÁRIO Alcino de Souza Macedo

ENGENHEIRO RESP. Jerônimo Damasceno de Araújo
Engenheiro Responsável
Registro O. R. E. L. nº 179 - 5ª Região

ESCALA 1:500

