

PREFEITURA MUNICIPAL DE NOVA IGUAÇU



25/65

PROCESSO: ____ / ____

REQUERENTE: _____

ASSUNTO: _____

ANDAMENTO DO PROCESSO


DESTINO	DATA	DESTINO	DATA


ANEXO: _____

25/65

PLANTA DE DESMEMBRAMENTO DO LOTE Nº 13 DA ESTRADA STA. RITA SITO NO
"BAIRRO BORGES DE FREITAS" EM PONTO CHIC - NOVA IGUAÇU

P. M. N. I.
ARQUIVO DA D. E.
PLANTA Nº 25/65

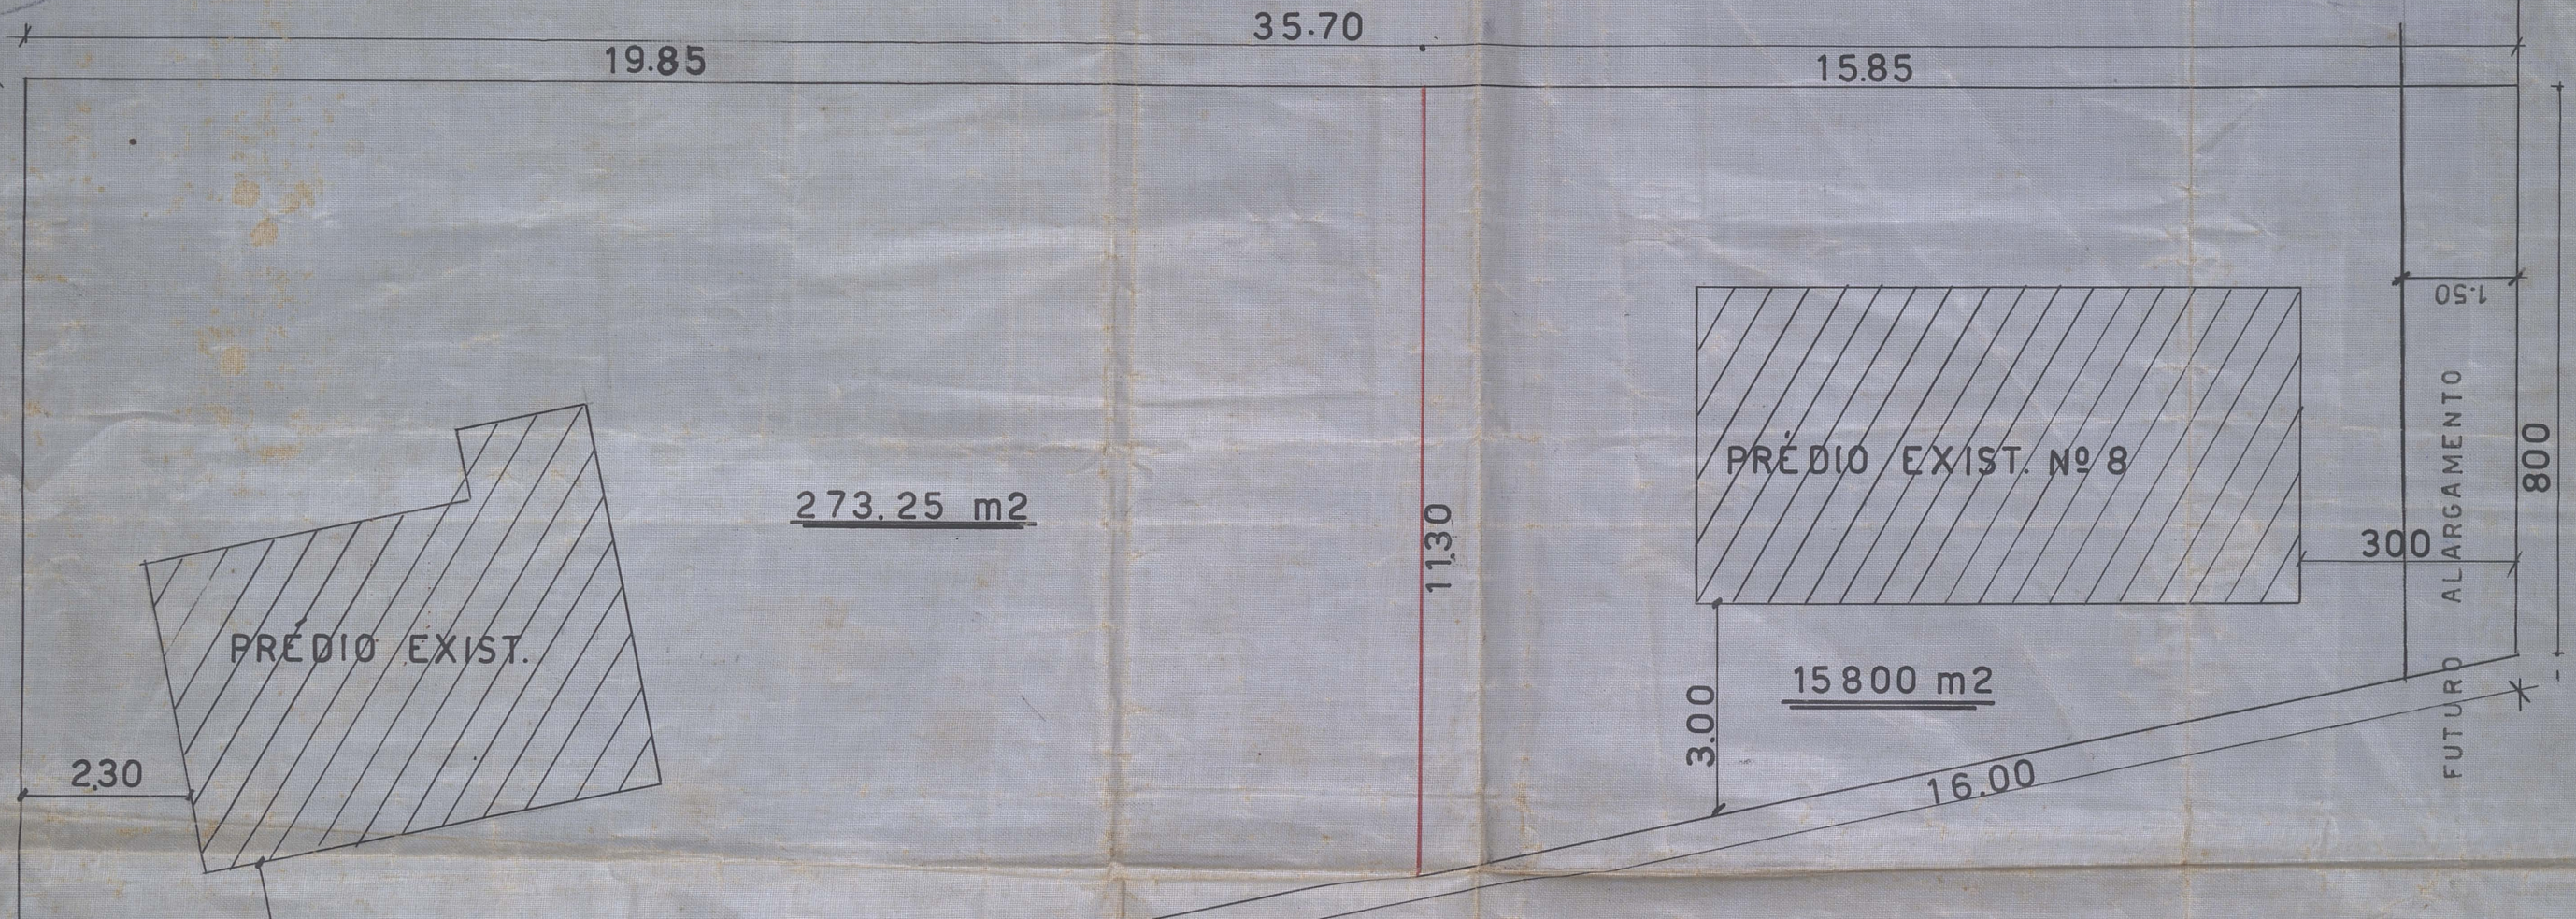

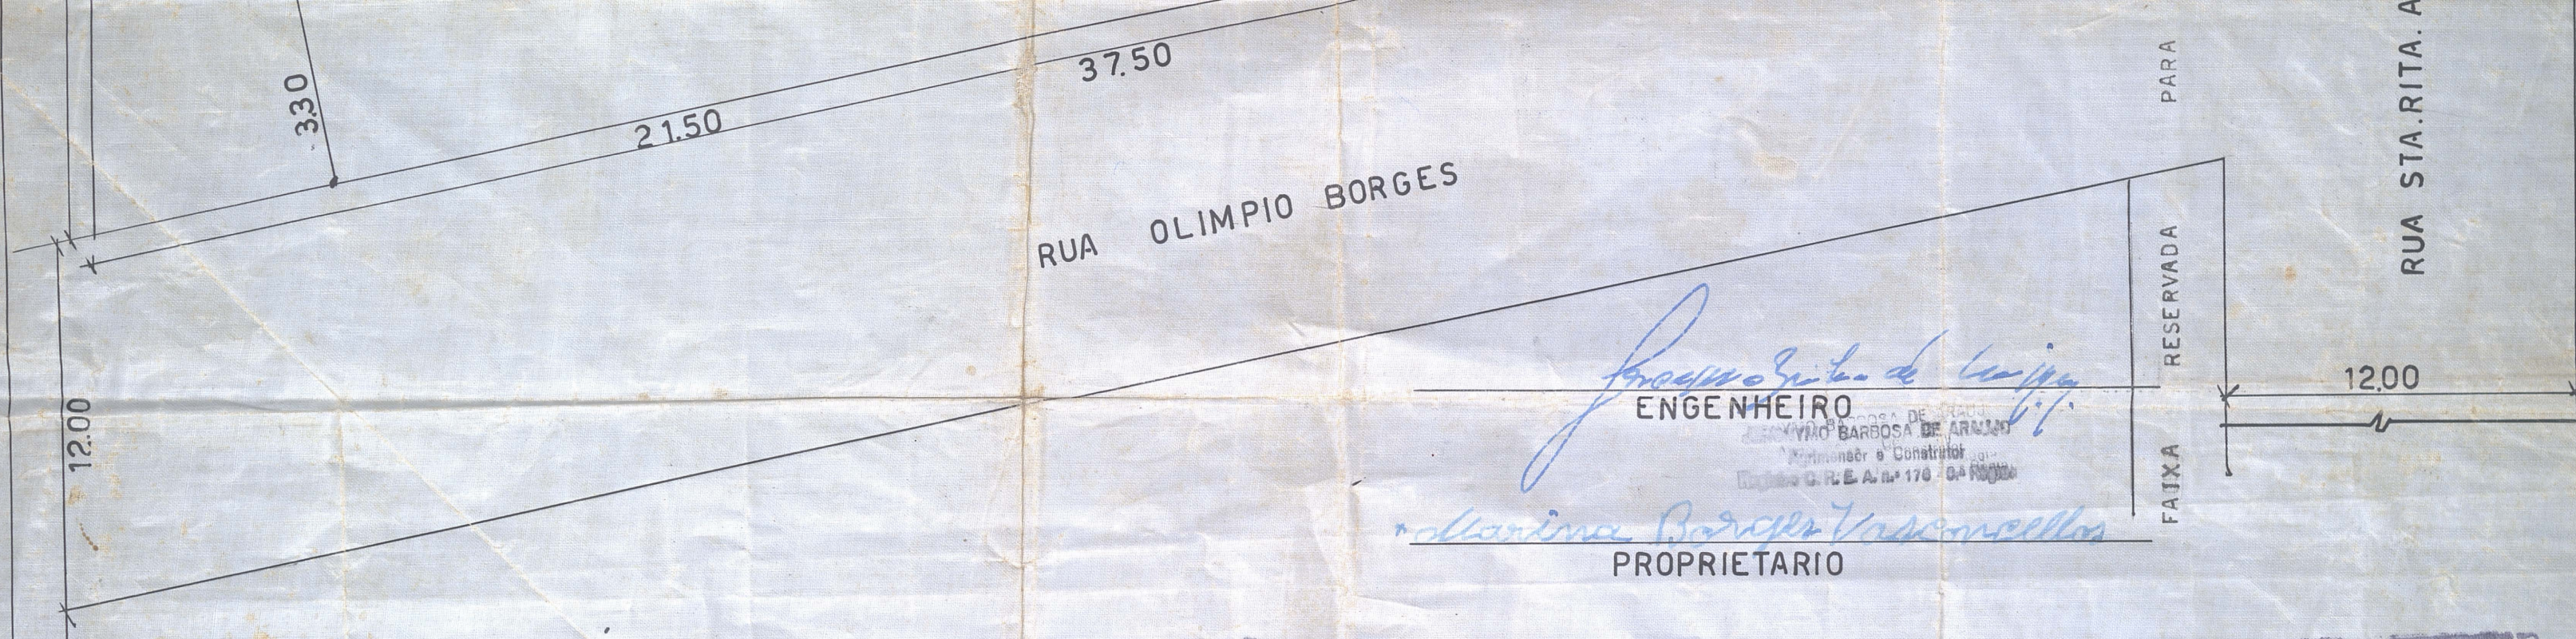

ÁREAS

LOTE Nº 13	15 800 m ²
" Nº 13-A	273.25 m ²
TOTAL	4 31.25 m ²

Prefeitura Municipal de Nova Iguaçu
 DIVISÃO DE VIAÇÃO E OBRAS
 PLANO DE REFORMULAÇÃO
 26 agosto 64
 Valor 431.25 m²
 Data 4/9/64
 Qual.

APROVO
 Nova Iguaçu, 5/10/64
 PREFEITO