

PREFEITURA MUNICIPAL DE NOVA IGUAÇU



27/65

PROCESSO: _____ / _____

REQUERENTE: _____

ASSUNTO: _____

ANDAMENTO DO PROCESSO

DESTINO	DATA	DESTINO	DATA

ANEXO: _____

27/65

Prefeitura Municipal de Nova Iguaçu
DIVISÃO DE VIAÇÃO E OBRAS
PLANO DE REMODELAÇÃO

Aprovado: em 21 de Janeiro de 1965

Res. 129.80 m² de área quadrada, área de
desmembramento = 129.80 e 350.20 m² respect.
Área de remembramento - Lotes 11 e 12 = 1089.80 m².

Área total = 830.20 m².


Total = 1.920.00 m².

Proc. 16472/64.

Obs. Formado sem efeito e com efeito
anterior.

MOGI

LEGENDA			
LOTES 11 E 12	ÁREA ANTERIOR	960.00 m ² .	
LOTE 10	"	480.20 m ²	
LOTES 11 E 12	APÓS REMEMB.	1089.80 m ²	
LOTE 10	" APÓS O DESM.	350.20 m ²	
LOTE 9	ÁREA 480 m ² + 350.20 DO LOTE 10	830.20 m ²	

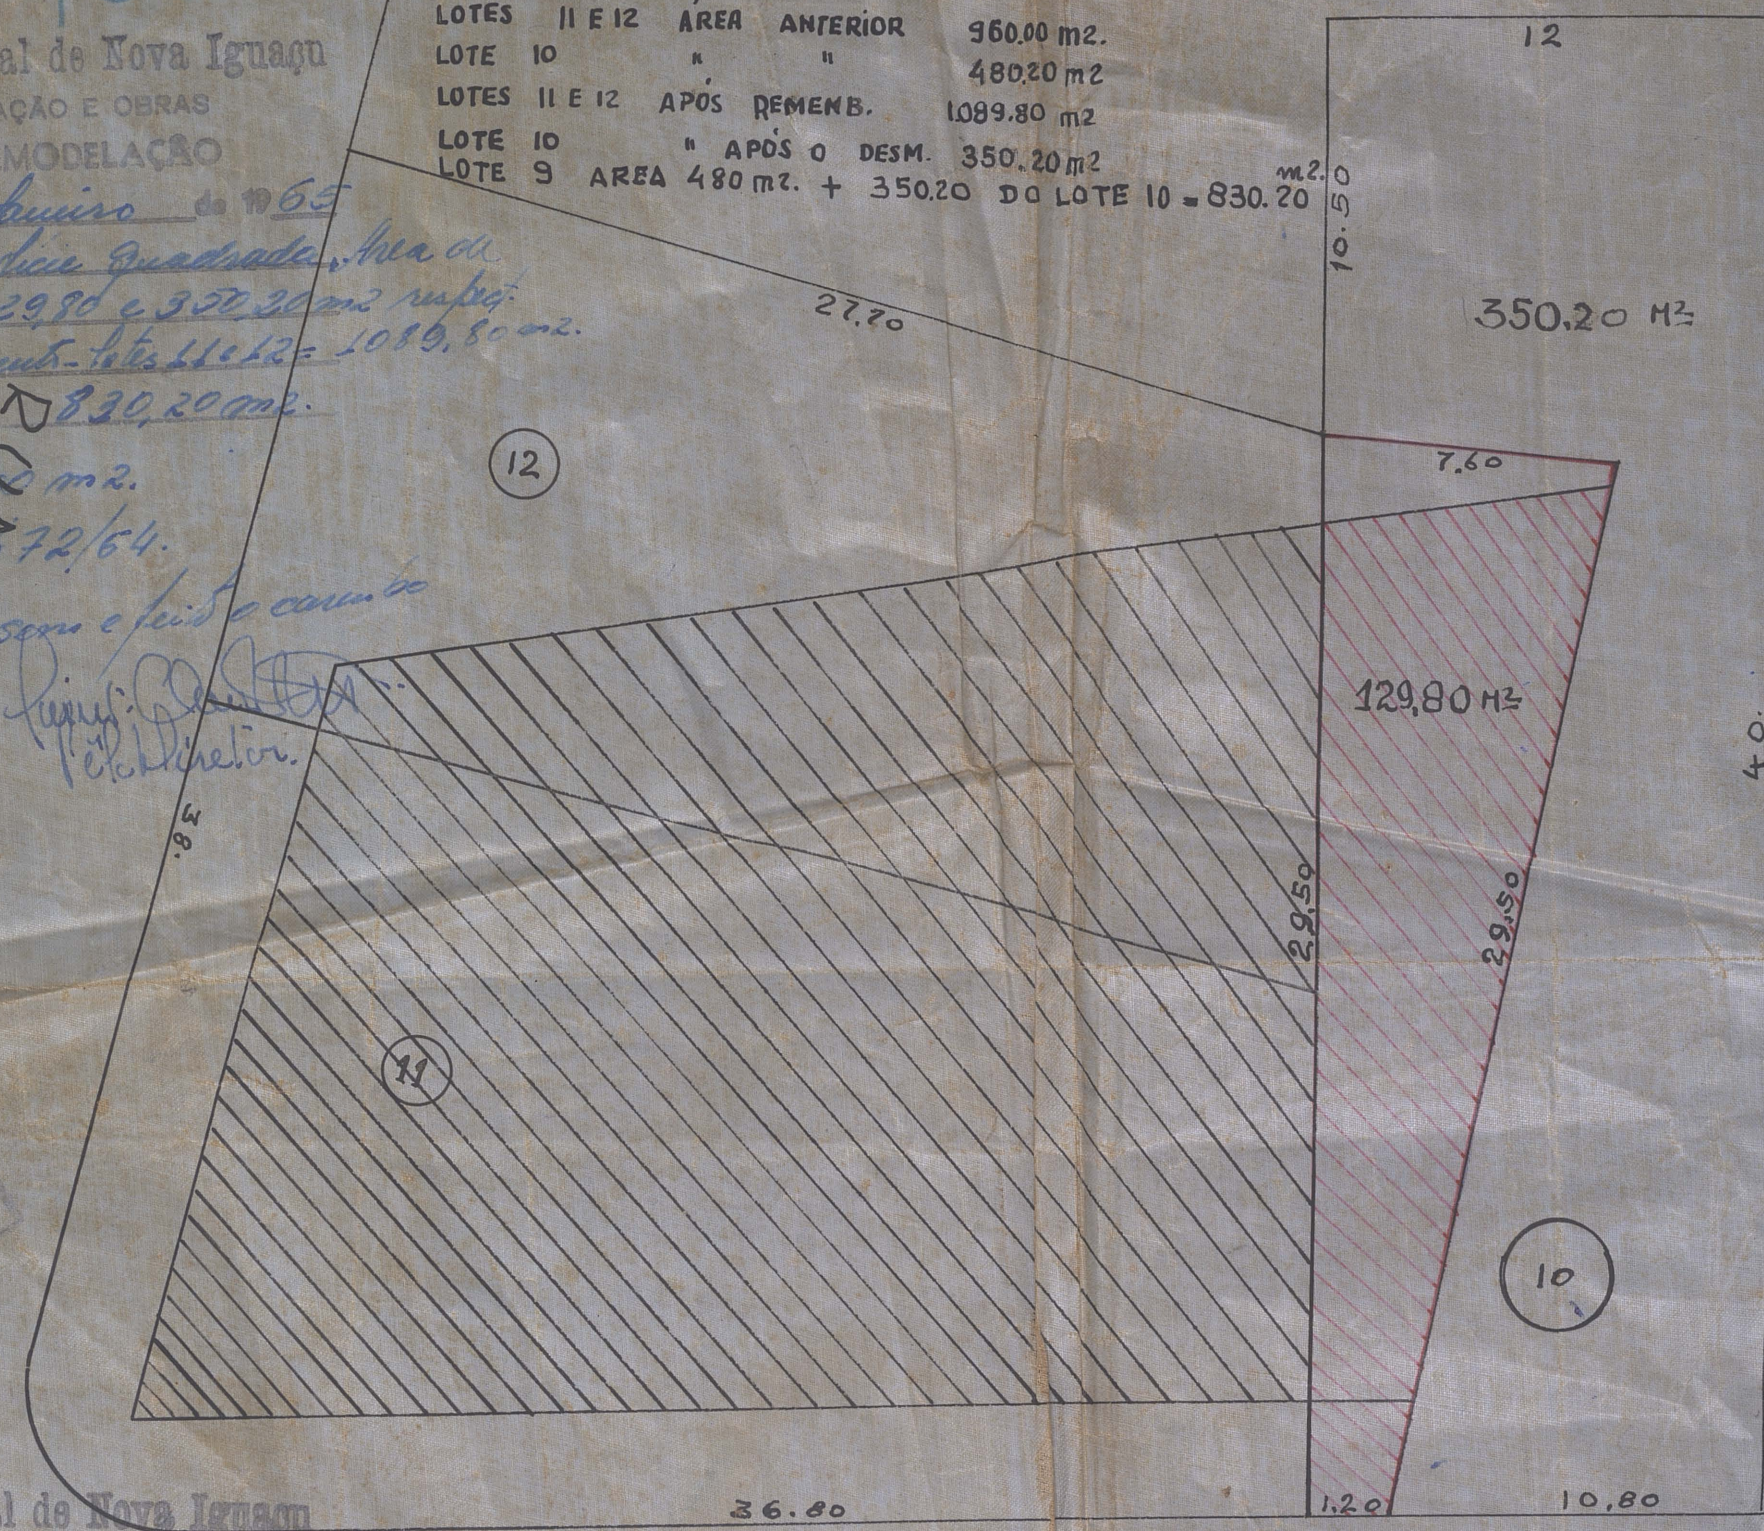

PLANTA DE UMA ÁREA DE 129.80 m²
DE MEMBRADA DO LOTE Nº 10,
SITUADA NA RUA MOCOCA, E
ANEXADA A MESMA AO LOTE
Nº 11 E 12 DA RUA MOGI
NESTA CIDADE.

480
ÁREA 480. m².

ESC 1/100

PROPRIETARIO

ENGENHEIRO

Prefeitura Municipal de Nova Iguaçu
DIVISÃO DE VIAÇÃO E OBRAS
PLANO DE REMODELAÇÃO

Aprovado: em 8 de Outubro de 1964

RUA MOCOCA

Valor: 350.20 m²

Req. nº 16472/64



APPROVO
Nova Iguaçu, 29-1-65
PREFEITO