

PREFEITURA MUNICIPAL DE NOVA IGUAÇU



38/65

PROCESSO: _____ / _____

REQUERENTE: _____


ASSUNTO: _____

ANDAMENTO DO PROCESSO

DESTINO	DATA	DESTINO	DATA

ANEXO: _____


DESMEMBRAMENTO DE 2 ÁREAS SITUADO A RUA DELTA, ESQUINA COM
GENI SARAIVA, LOTE 22, QUADRA 4, PONTO CHIC, 1º DISTRITO DO MU-
NICÍPIO DE NOVA IGUAÇU.

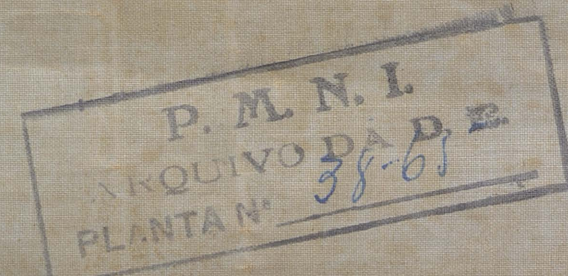


ÁREAS	DESMEMBRADAS	22A e 22B	513,00m2
ÁREA	REMANESCENTE		1 497,00m2
"	TOTAL		2 010,00m2

PROPRIETÁRIO: Maria Bastos Pereira

ENGENHEIRO: Antônio Pacheco de Almeida
Arquiteto CREA 10741-05-R

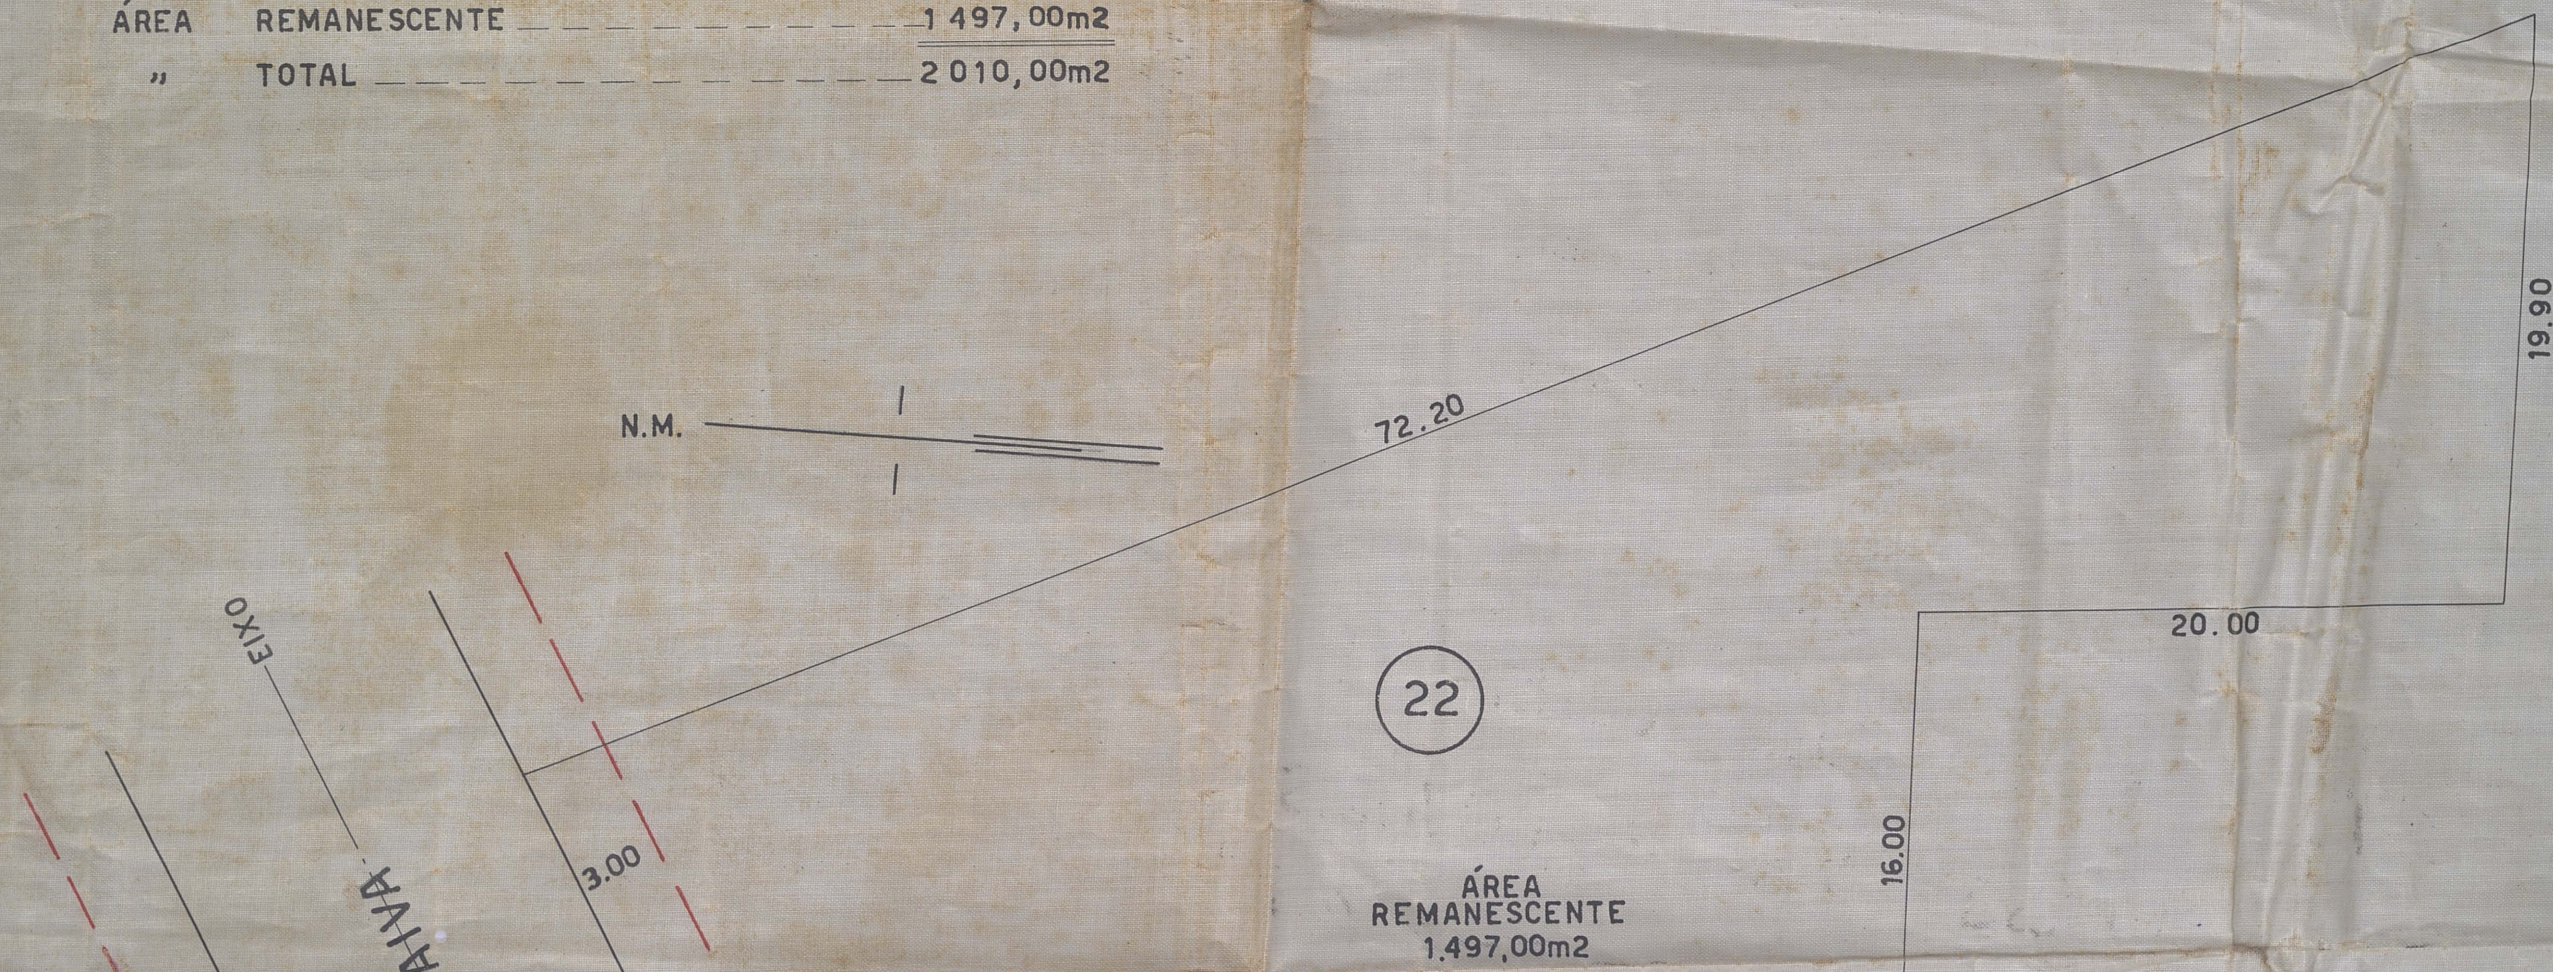

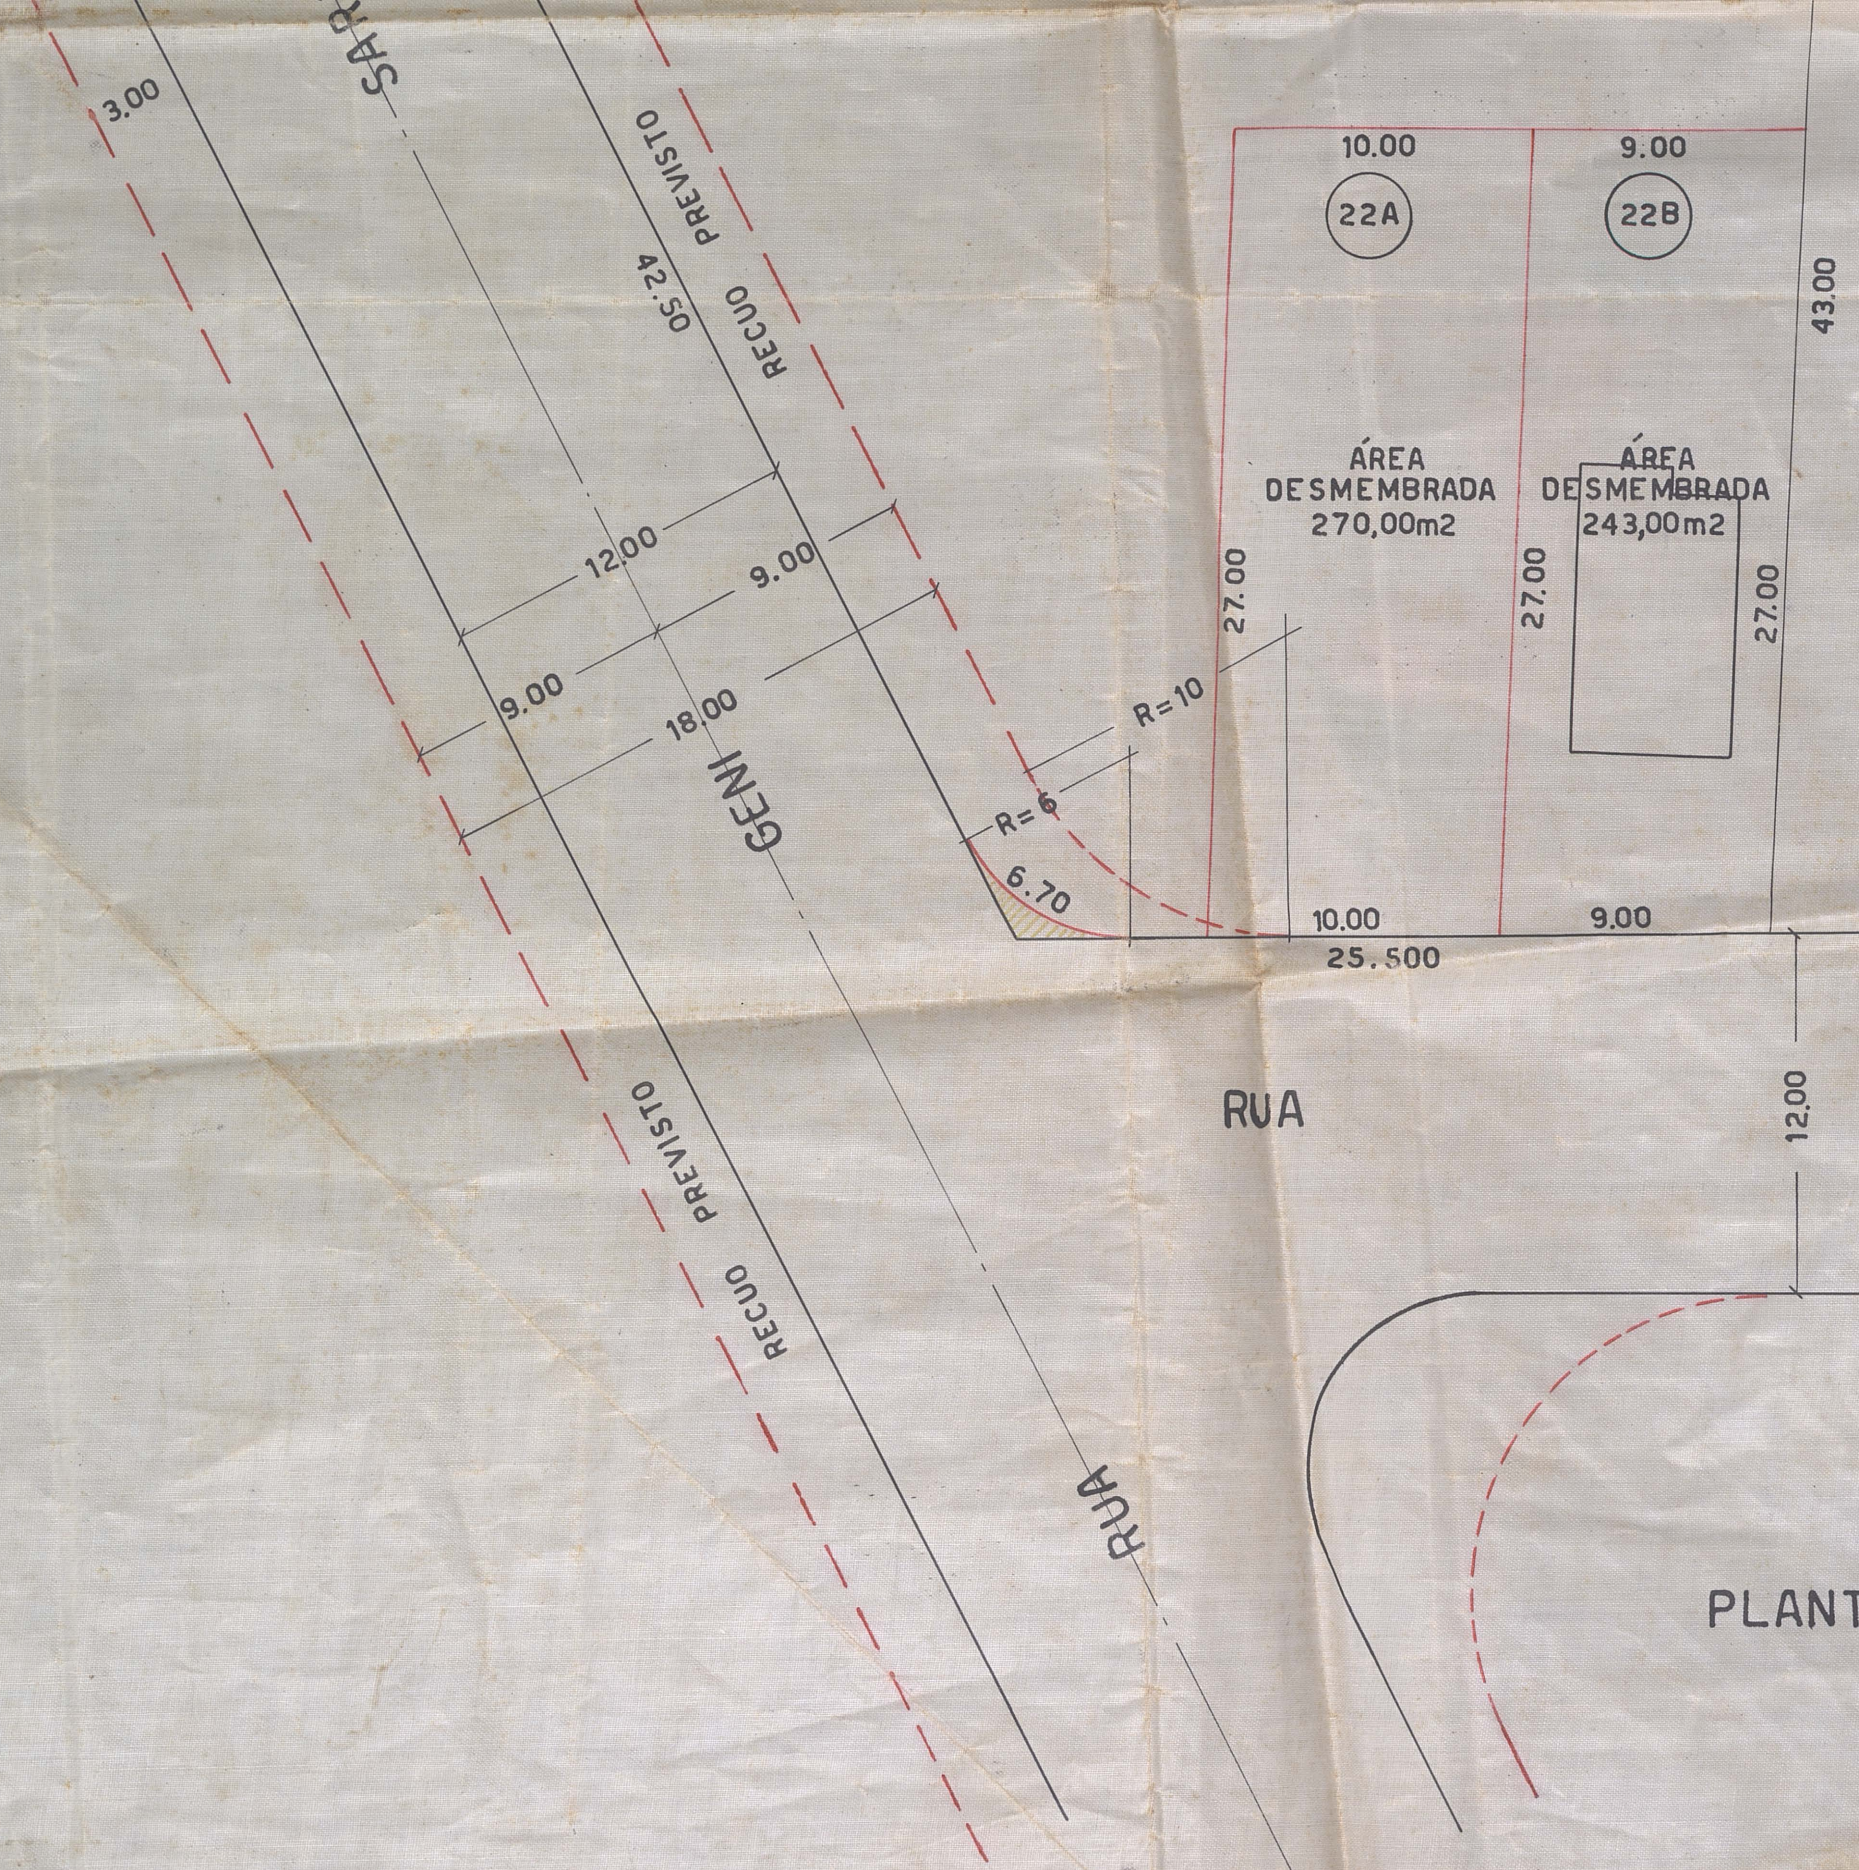

APROVO
Nova Iguaçu, 9-2-65
[Signature]
PREFEITO

Prefeitura Municipal de Nova Iguaçu
DIVISÃO DE VIAÇÃO E OBRAS
PLANO DE REMODELAÇÃO
Aprovado: em 28 de Janeiro de 1965
[Signature]
Diretor Urbano
Valor: 20.10,00 ml.
R\$ 206 43/63
[Signature]
Mário Pedrosa Lima

Nº 680

PLANTA 1 : 250

G. P. B.