

PREFEITURA MUNICIPAL DE NOVA IGUAÇU



49/63

PROCESSO: _____ / _____

REQUERENTE: _____

ASSUNTO: Desmembr.

ANDAMENTO DO PROCESSO


DESTINO	DATA	DESTINO	DATA

ANEXO: _____

P. M. N. I.
ARQUIVO DA D. E.
PLANTA Nº 79/65

PLANTA DE DESMEMBRAMENTO DE UMA FAIXA
TERRENO COM 11,75 m² A RUA AMARAL PEIXÔTO
NESTA CIDADE:

ESCALA
1: 500

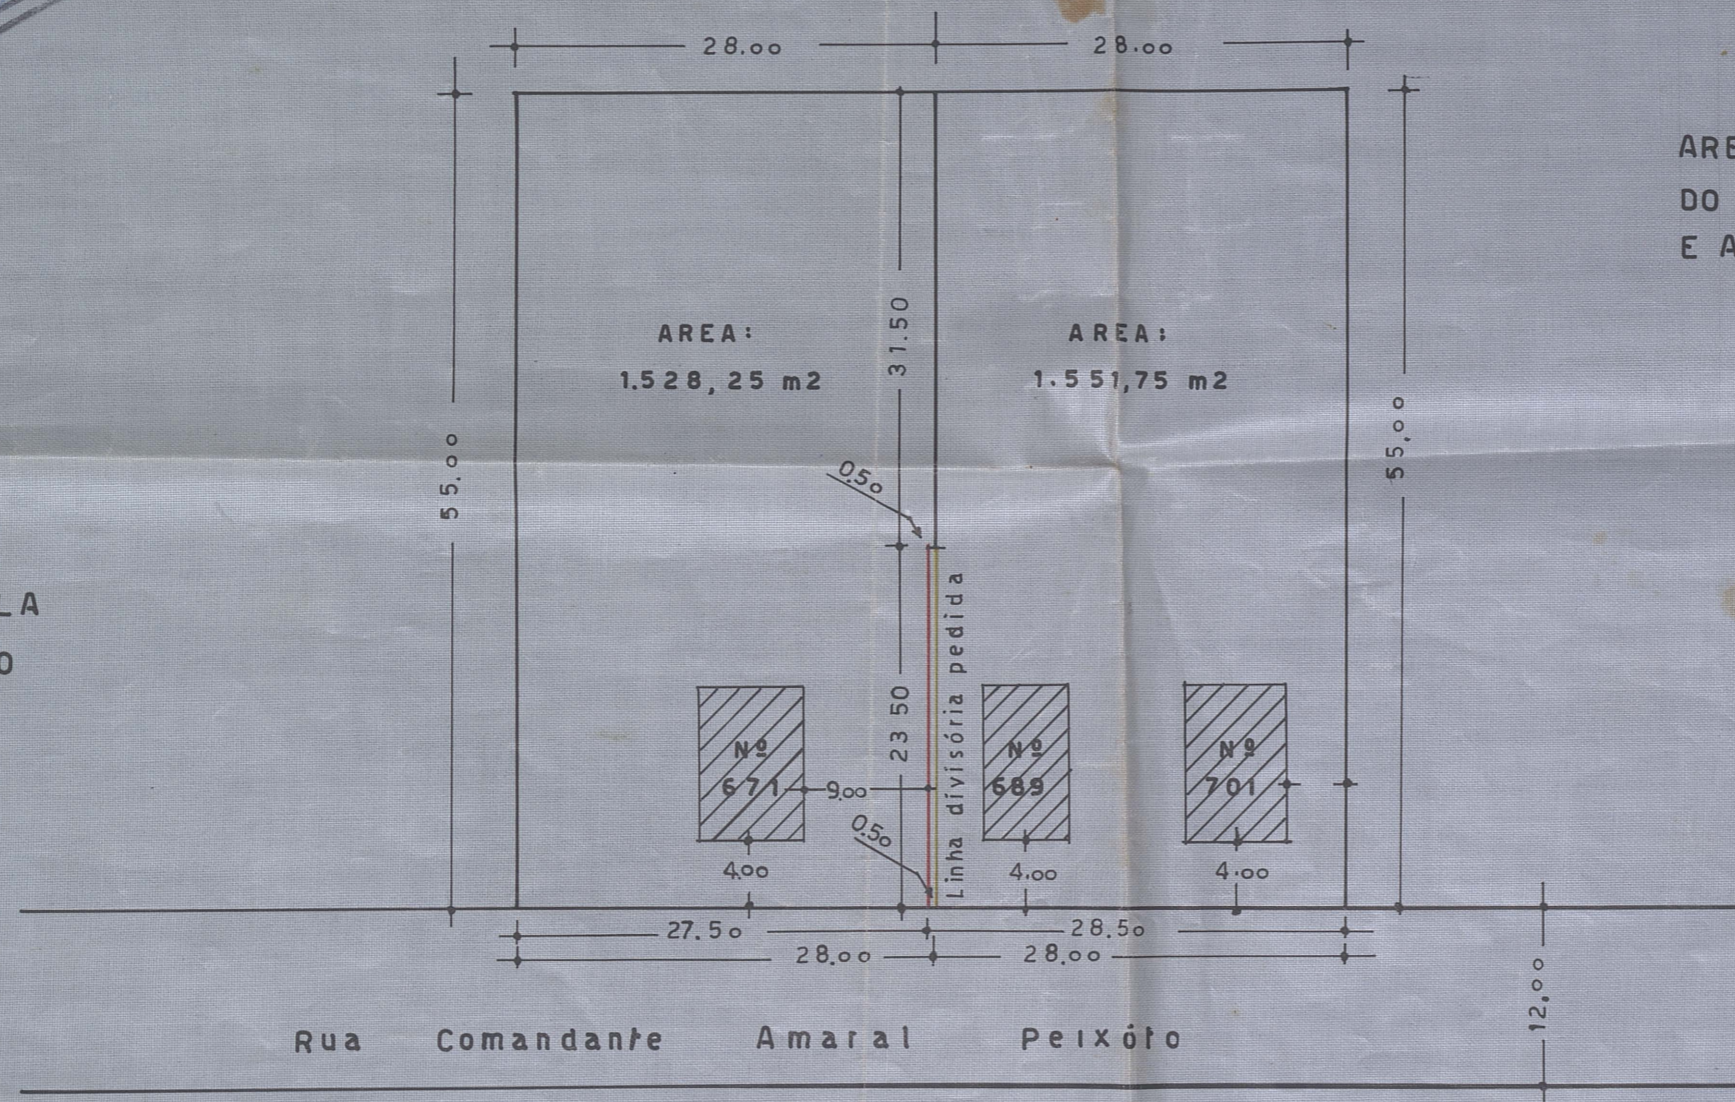

CONVENÇÕES
AREA A' DESMEMBRAR 11,75 m²
DO PREDIO Nº 671
E ANEXAR AO PREDIO Nº 689

O Engenheiro:

Engenheiro de Obras Públicas
Eng.º S.º Reg.º 685. L.º 1.º

O Proprietário:

Lafayette Moreira de Mello



Município Municipal de Nova Iguaçu
DIVISÃO DE VIAÇÃO E OBRAS
PLANO DE REMODELAÇÃO

Aprovado: em 15 de março de 1965

Assim em nome do

Presidente da Comissão

Valor 11,75 m²

Req. nº 640/65

Manoel de Jesus