

PREFEITURA MUNICIPAL DE NOVA IGUAÇU



54/65

PROCESSO: _____ / _____

REQUERENTE: _____

ASSUNTO: _____

ANDAMENTO DO PROCESSO

DESTINO	DATA	DESTINO	DATA

ANEXO: _____

PLANTA DE DESEMEMBRAMENTO DO TERRENO ONDE HAHA O EDIFICIO O PRECIO N° 51 CIVIL II, DE RUA BARRA JUNIOR, JUNTO A SERVIDÃO EXISTENTE.

P. M. N. I.
ARQUIVO D. D. D.
PLANTA N° 3465

PROPRIETÁRIO:

Roberto Suenos de Fawall

ENGENHEIRO:

Jerônimo Barbosa de Araújo
JERÔNIMO BARBOSA DE ARAÚJO
Agradado e Construtor
Registro C. R. E. A. n° 178-5.ª Região

ESCALA: 1:200.

Prefeitura Municipal de Nova Iguaçu

DIVISÃO DE VIAÇÃO E OBRAS

PLANO DE REMODELAÇÃO


Aprovado: em 15 de março de 1965

Desmembramento em
Lote, R. S. S. S.

Valor: 400,00 m²

Req. n° 20.199.63

Mário Leão S. F.

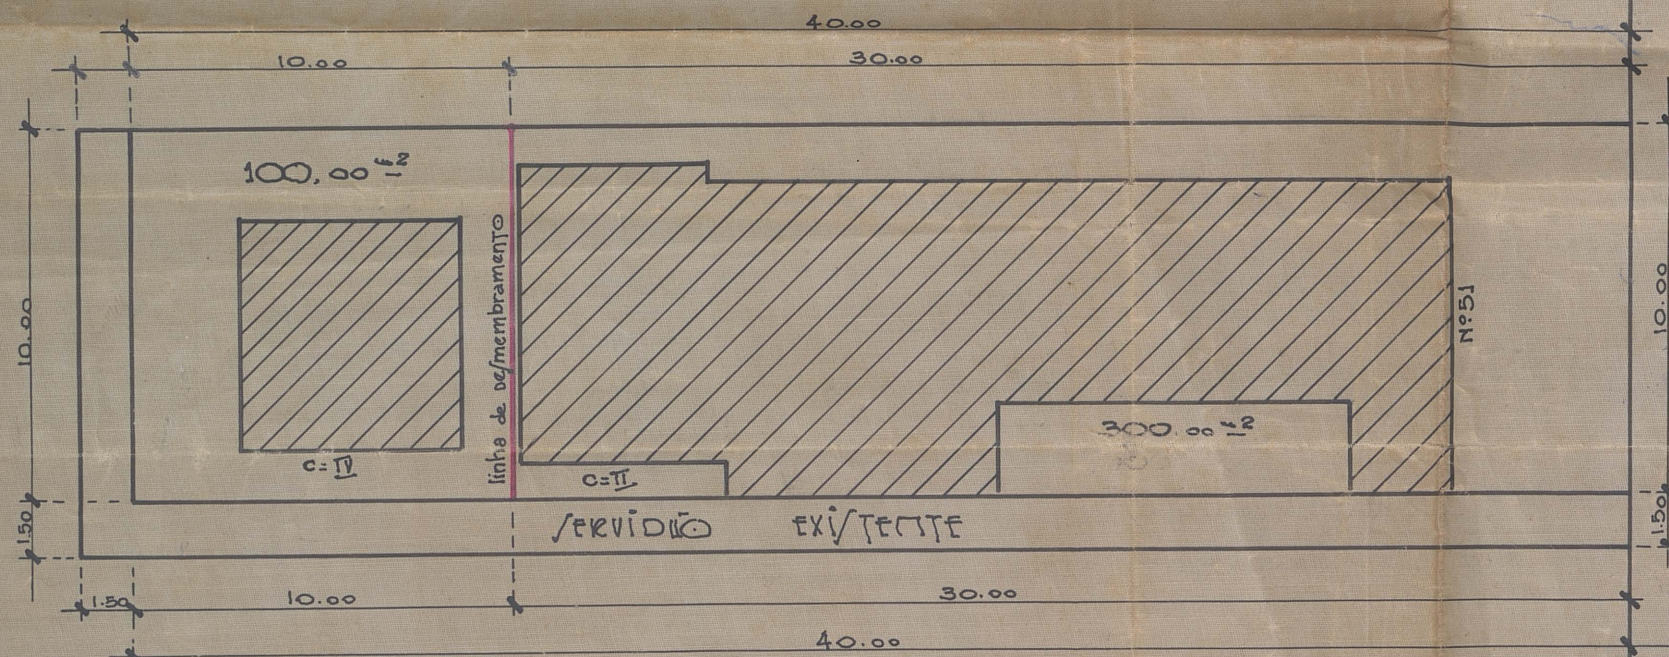

RUA BARRA JUNIOR



APROVO
em 15/03/65
PREFEITO