

60/65

PREFEITURA MUNICIPAL DE NOVA IGUAÇU



5
P.A.L

PROCESSO: _____ / _____

REQUERENTE: Jardim Nova Era


ASSUNTO: _____

ANDAMENTO DO PROCESSO

DESTINO	DATA	DESTINO	DATA

ANEXO: _____

VISTORIADAS AS RUAS
PELO PAOE. 19.445/68.

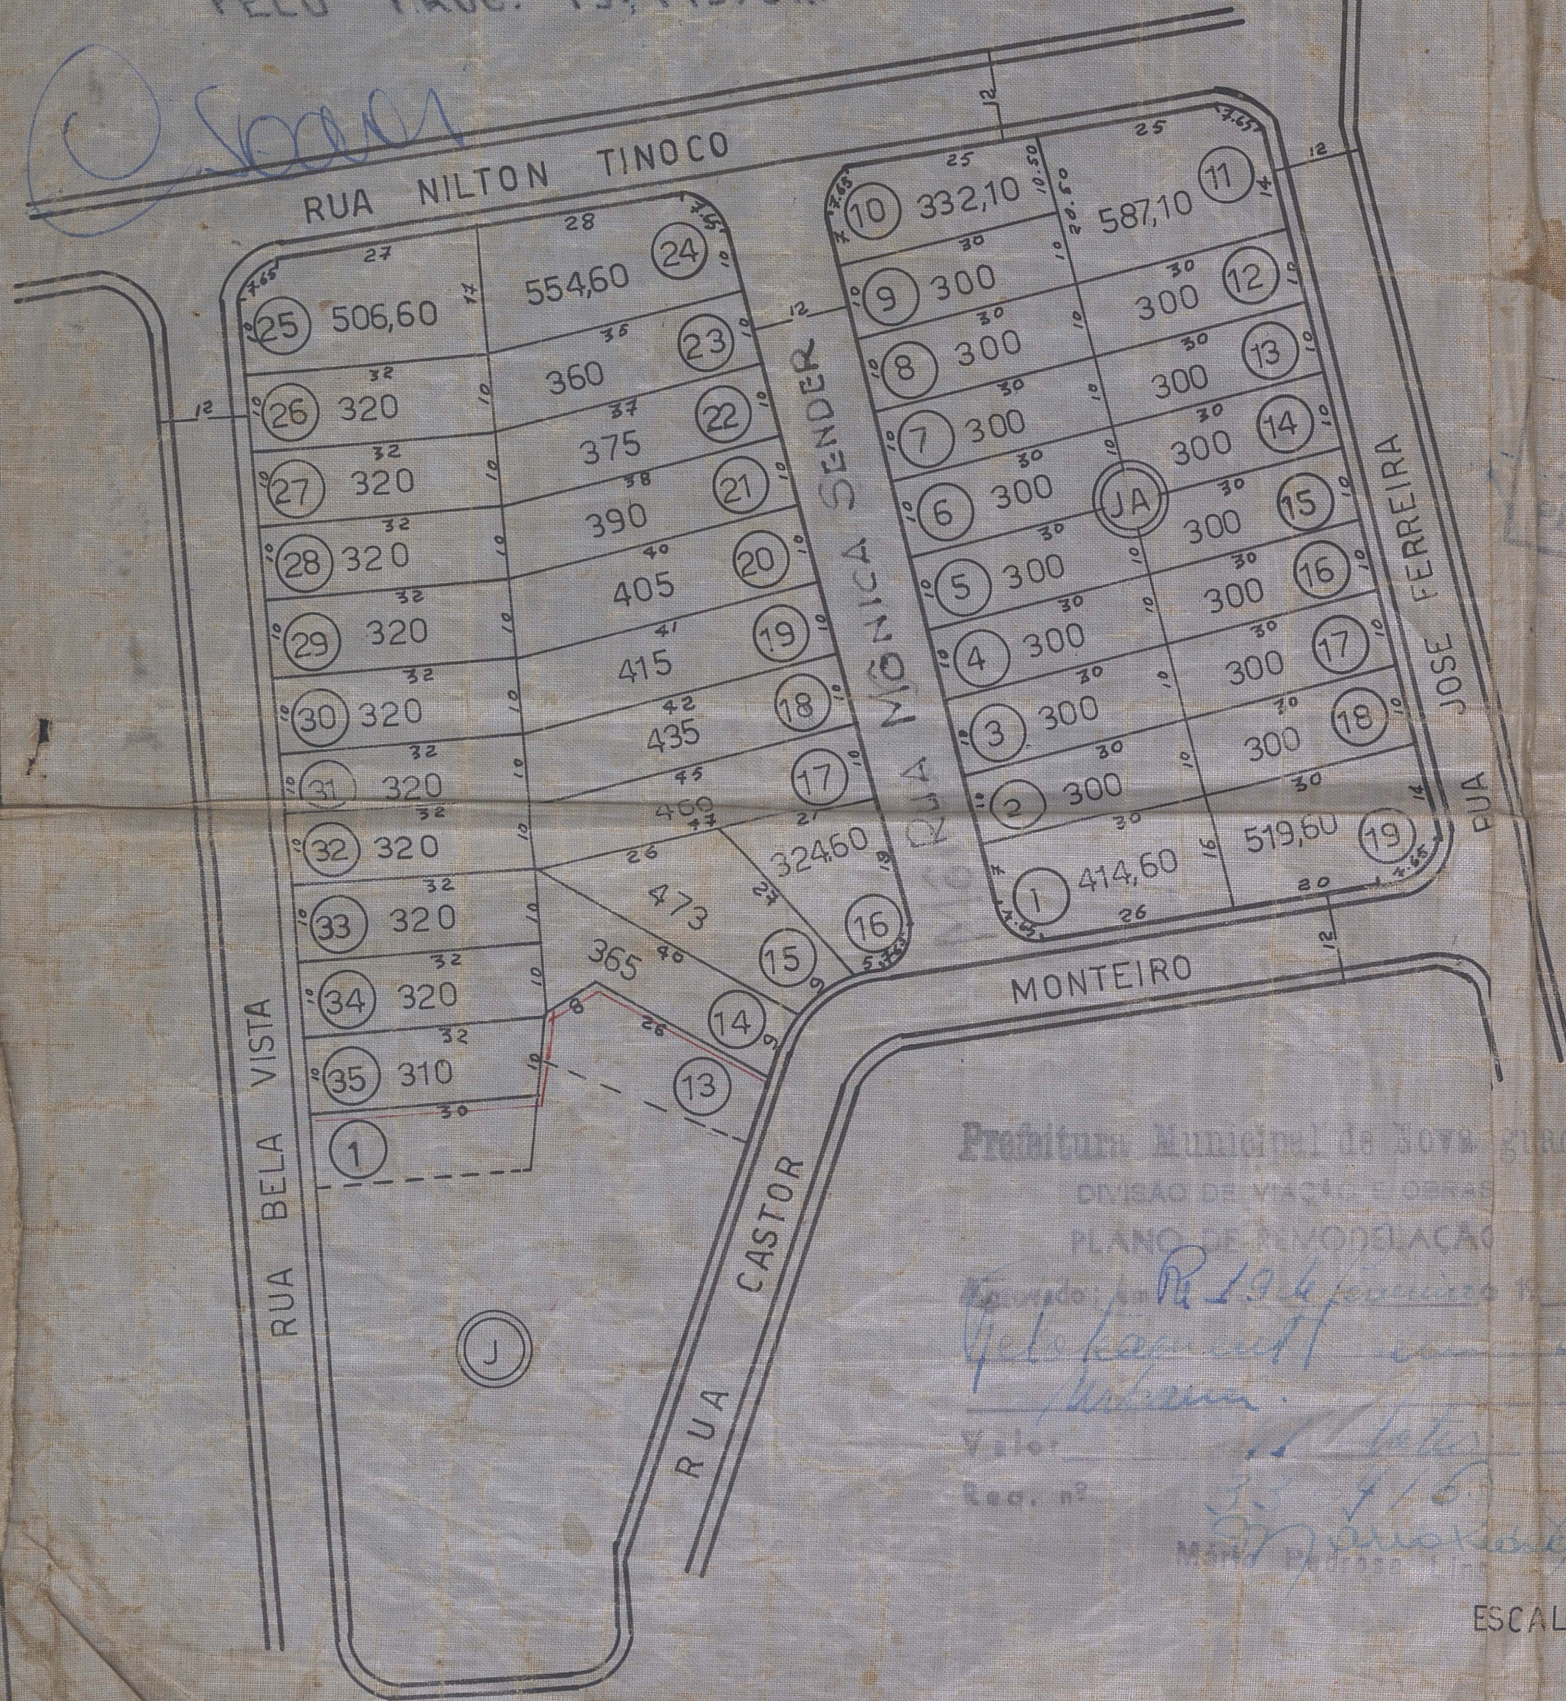

PLANTA DE LOTEAMENTO DA ÁREA DE 16.224,00m²

SITUADA NA RUA CASTOR MONTEIRO, JARDIM

NOVA ERA, ZONA URBANA, NOVA IGUAÇU.

P. M. N. I.
ARQUIVO DE PLANTAS
6065
75/62

Nº DOS LOTES	41
ÁREA DOS LOTES	14.567,20m²
ÁREA DA RUA	1.656,80m²
ÁREA TOTAL	16.224,00m²

PROPRIETARIO

ENGENHEIRO

Prefeitura Municipal de Nova Iguaçu

DIVISÃO DE VIAÇÃO E OBRAS

PLANO DE REVOGACÃO

Apresentado em 19.445/68

Valor: 33.416,00

Rec. nº: 33.416

ESCALA 1:1000

APROVO

75/62