


PREFEITURA MUNICIPAL DE NOVA IGUAÇU

70/65

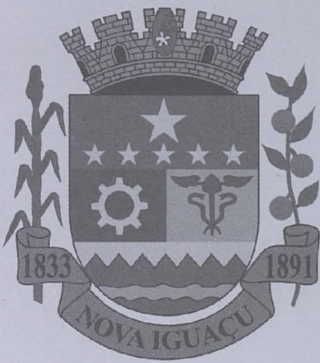

PROCESSO: _____ / _____

REQUERENTE: Rubem da Silva

ASSUNTO: Desmembr.

ANDAMENTO DO PROCESSO

DESTINO	DATA	DESTINO	DATA

ANEXO: _____

P.M.N.I.
70/65
PLANTA Nº

PLANTA DE DESMEMBRAMENT


DE UM TERRENO SITUADO NA ESTRADA PLINIO CASADO
ESQUINA DA RUA MARIO SILVA EM NOVA IGUAÇU
ESCALA 1:200



O PROPRIETARIO Rubens da Silva

O ENGENHEIRO Armando Barbosa de Araújo
Arquiteto e Construtor
CREA 174-SP

12
RUA MANOEL LEITÃO

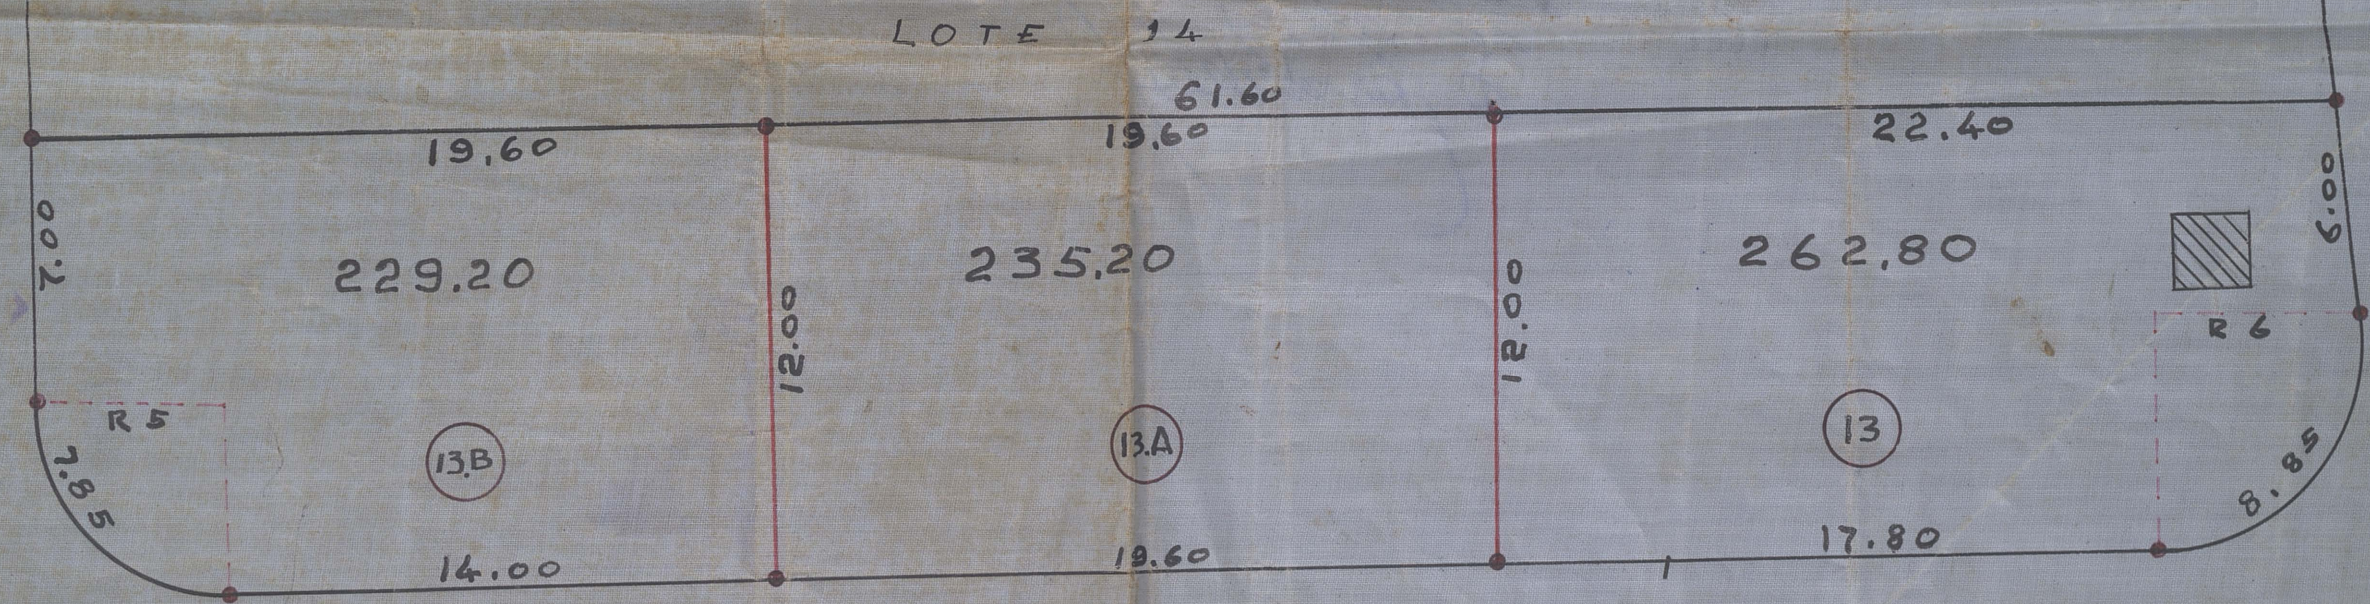

RUA MARIA SILVA 12

15
ESTRADA PLINIO CASADO

APROVO
Nova Iguaçu, 26.4.65
PREFEITO

Prefeitura Municipal de Nova Iguaçu
DIVISÃO DE VACAO
ANO DE REMOÇÃO
V. de
Regime