74/65

batamento.

Vila São Domingos.

74/65

P. M. N. I.
ARQUIVO DA D. E.
PLANTA Nº 74-6V

VILA SÃO DO

PLANTA DE LOTEAMENTO DE UMA
DOS LAVRADORES EM NOVA IGUAÇU

PROPRIETÁRIO: Maria Moreira Guimarães

ENGENHEIRO RESP.: Jeronymo Barbosa de Araújo

JERONYMO BARBOSA DE ARAÚJO
Engenheiro e Corretor
C.R.E.A. Nº 178 - 5ª Região

Nº DE LOTES	141
ÁREA DOS LOTES	53.843,40m²
ÁREA DAS RUAS	16.325,87m²
ÁREA DO JARDIM E DOAÇÃO	4.745,35m²
ÁREA TOTAL	74.914,62m²

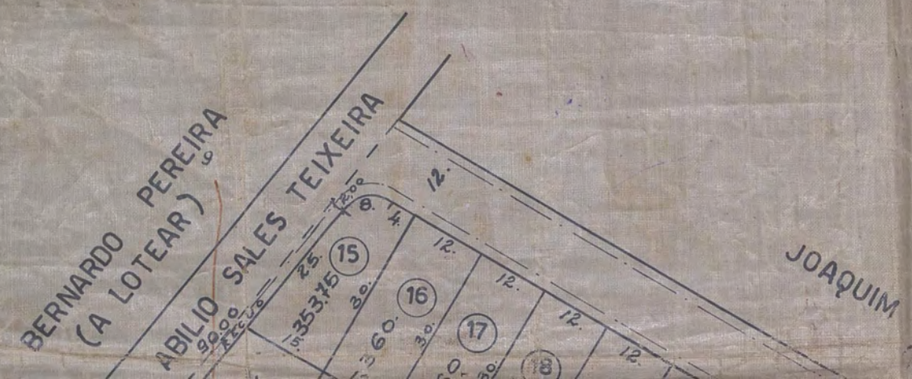

OMINGOS

ÁREA, SITUADA A TRAVESSA

J.

Prefeitura Municipal de Nova Iguaçu
DIVISÃO DE VIAÇÃO E OBRAS
PLANO DE REMODELAÇÃO

Aprovado: em 2 de Setembro de 1954
Loteamento em 3 vias
Valor 141 Cruzeiros
Reg. nº 1472 (3)

APROVO, sujeit[illegible] Requerente ao cu[illegible] obrigações que [illegible] assinou nest[illegible]
em 14 12 54

Prefeito

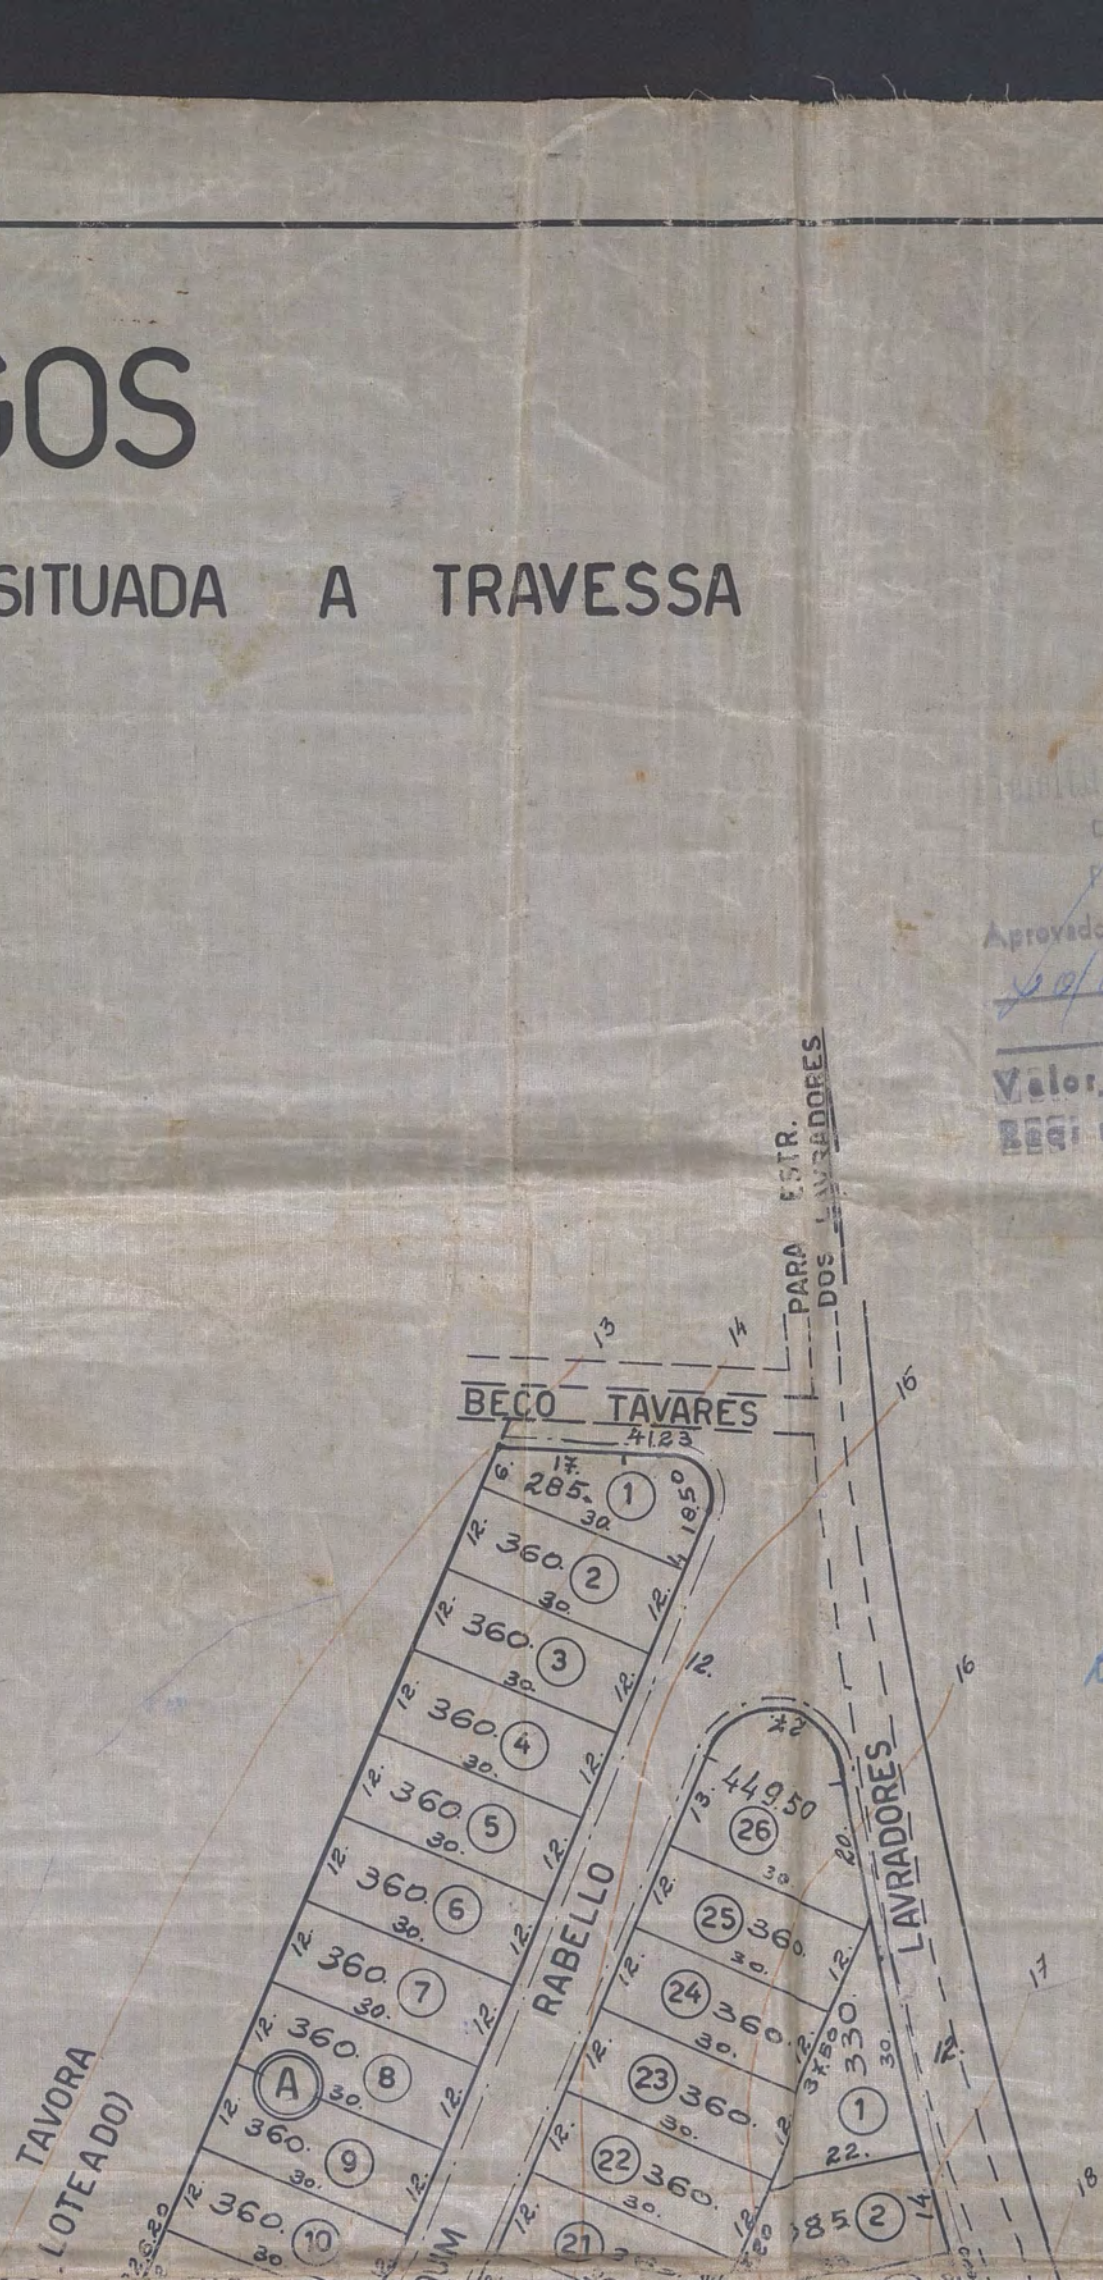

RUA (LOTEADO) GUIMARÃES

RUA

RUA

RUA CARLOS LOTUFO

BERNARDO PEREIRA (A LOTEAR)

J. B. TROCA (NÃO LOTEADO)

ÁREA DOADA A P.M.N.I. 4.482,00 m²

JARDIM 173,35 m²

JARDIM 90,00 m²

ABILIO TAVORA (NÃO LOTEADO)

DOMINGOS EUTHILES

MANOEL PEREIRA (NÃO LOTEADO)

29/65

SITUAÇÃO ESC. 1:10.000

NOVA IGUAÇU

RUA BERNARDINO DE MELO

RUA DR. THIBAU

RUA SANTOS DUMONT

ESTR. DE MADUREIRA

TRAV. DOS LAVRADORES

BECO TAVARES

LOTE

RUA ABIL... (NÃ...

RUA JOAQ...

RUA DOS ...

RABELLO

TRAVESSA

GUIMARÃES

CASEMIRO
(NÃO LOTEADO)

MANOEL DE JESUS
(NÃO LOTEADO)

ESC. 1:1.000