

PREFEITURA MUNICIPAL DE NOVA IGUAÇU



100/65

PROCESSO: _____ / _____

REQUERENTE: Parque São José

ASSUNTO: _____



ANDAMENTO DO PROCESSO

DESTINO	DATA	DESTINO	DATA


ANEXO: _____

PLANTA PARA DESMEMBRAMENTO DE UM TERRENO
SITUADO NA RODOVIA PRESIDENTE DUTRA ESQUINA DA
RUA CUBA - KM. 15 - NOVA - IGUAÇU - 1º DISTRITO ~

ESCALA - 1:1000

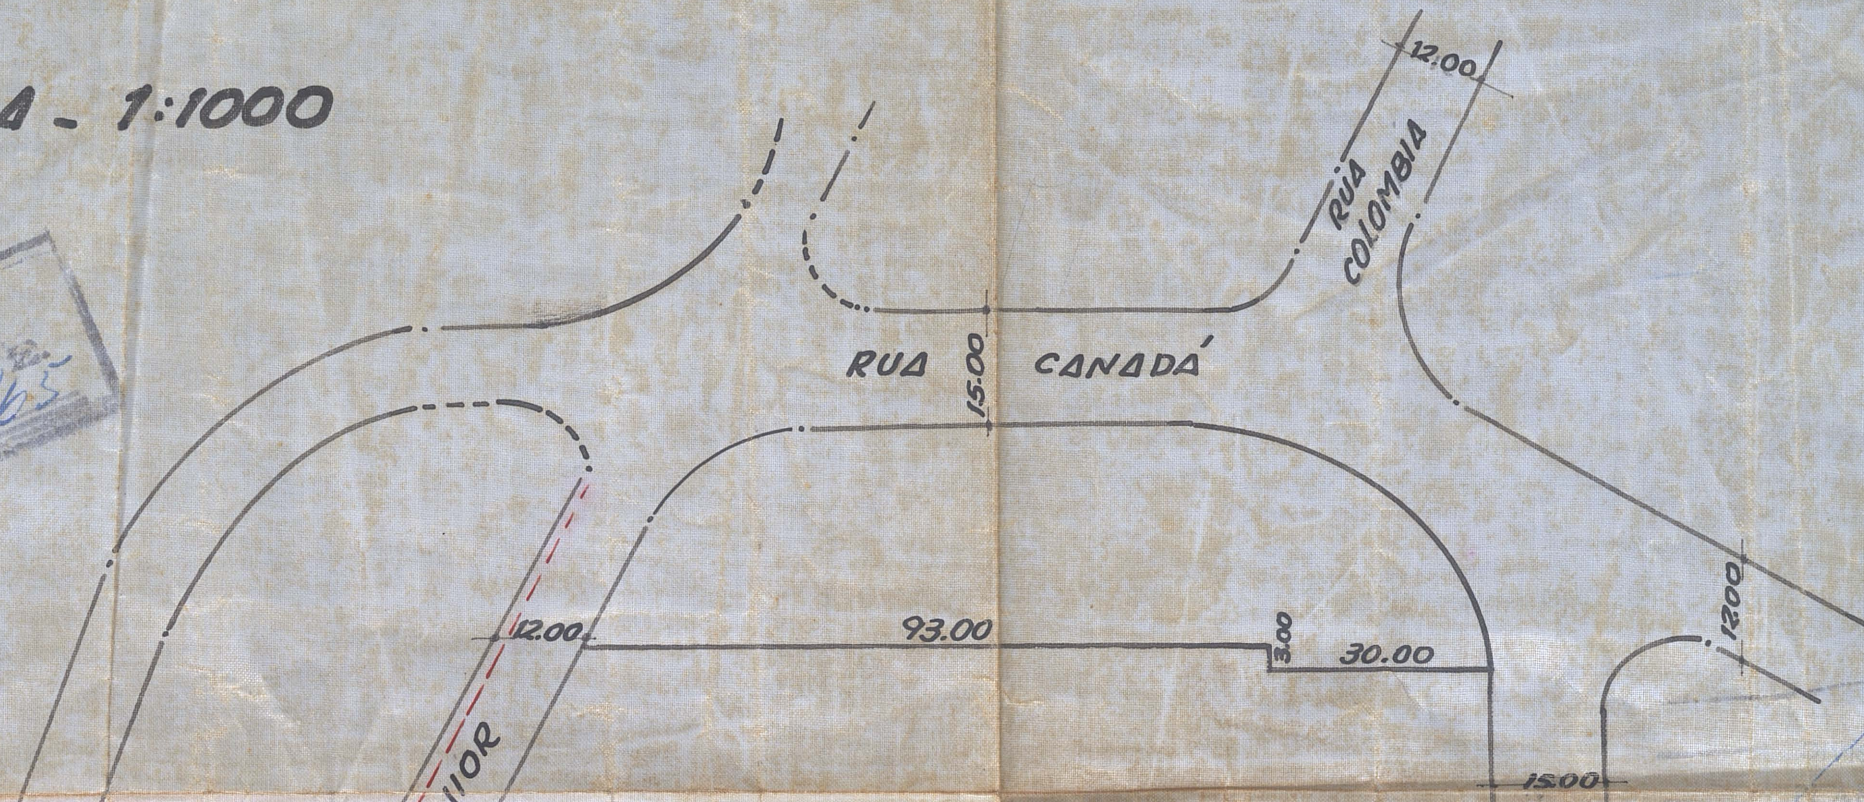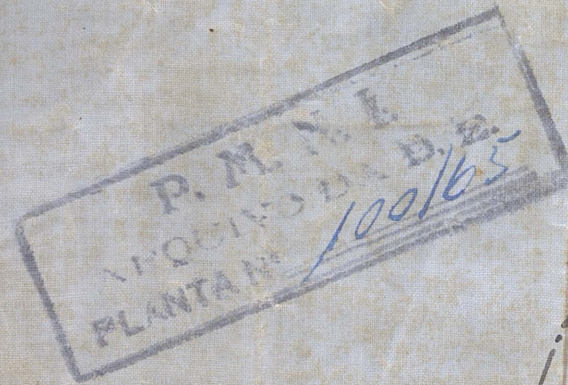

Município de Nova Iguaçu
DEPARTAMENTO DE VIAÇÃO E OBRAS

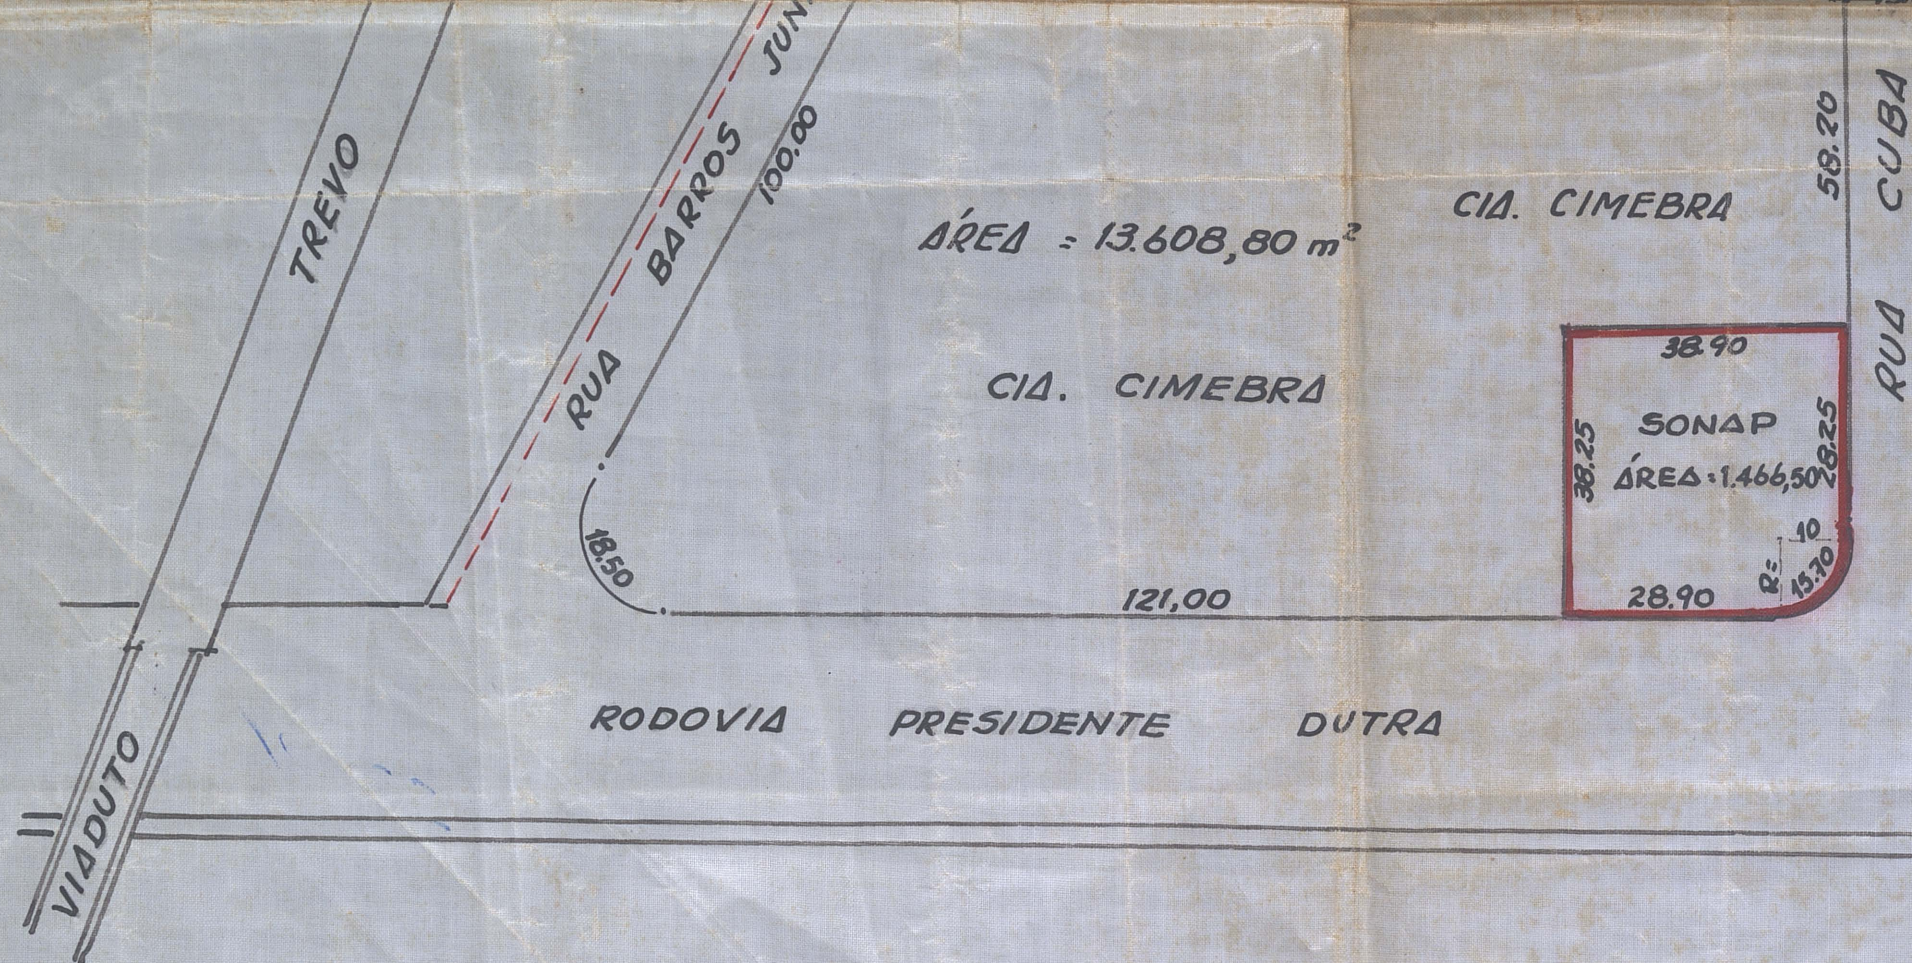

PLANO DE REMODELAÇÃO
 Aprovado: em 28 de Maio de 1964
 Valor 14.665,00 m²
 Rôq. nº 10115/64
 Duvald

APROVO
 30.00
 12/64
 PREPITO

PROPRIETÁRIO

Manoel do Espírito Santo

ENG. RESPONSÁVEL

José Barbosa de Araújo
 JERONYMO BARBOSA DE ARAUJO
 Agrimensor e Construtor
 Registro C.R.E.A. n.º 178 - 5.ª Região