PREFEITURA MUNICIPAL DE NOVA IGUAÇU

116/65

PROCESSO:____/_____

REQUERENTE:_____

ASSUNTO: Vila Claudia

ANDAMENTO DO PROCESSO

DESTINO	DATA	DESTINO	DATA

ANEXO: _____

SOC. ESTUDOS E PLANEJ. OBRAS LTDA

O PRODRIETÁRIO: Mario Antonio Rocha

O ENG^RO RESP.

V

P
E
A

LEGENDA

Nos DE LOTE

ÁREA DOS LOTES 22

ÁREA DAS RUAS 6

ÁREA TOTAL 28

MORRO AGUDO

ESTRADA DE FERRO CENTRAL DO BRASIL

RUA FLORIANO PEIXOTO

RUA MARECHAL RECÚO

RUA DNA LUIZA

RUA NOVA IGUAÇÚ

TERRAS DA S

1	260	12.00	15
2	200	20.	10.
3	200	20.	10.
4	200	20.	10.
5	200	20.	10.
6	285	16.50	6.50
7	227	18	8.
8	200	20	10.
9	200	20	10.
10	200	20	10.
11	200	20	10.
12	175	21	11.

1	260	20	12.
2	200	20.	10.
3	200	20.	10.
4	200	20.	10.
5	374	30.50	14.20
6	253	23.50	15

VILA CLÁUDIA

PLANTA DE LOTEAMENTO DE UMA AREA
EM NOVA IGUAÇU, NA FAZENDA MORRO AG
AREA 28345.00m² ESCALA 1:500

	97
	2.249.35 m²
	6.095.65 m²
	8.345.00 m²

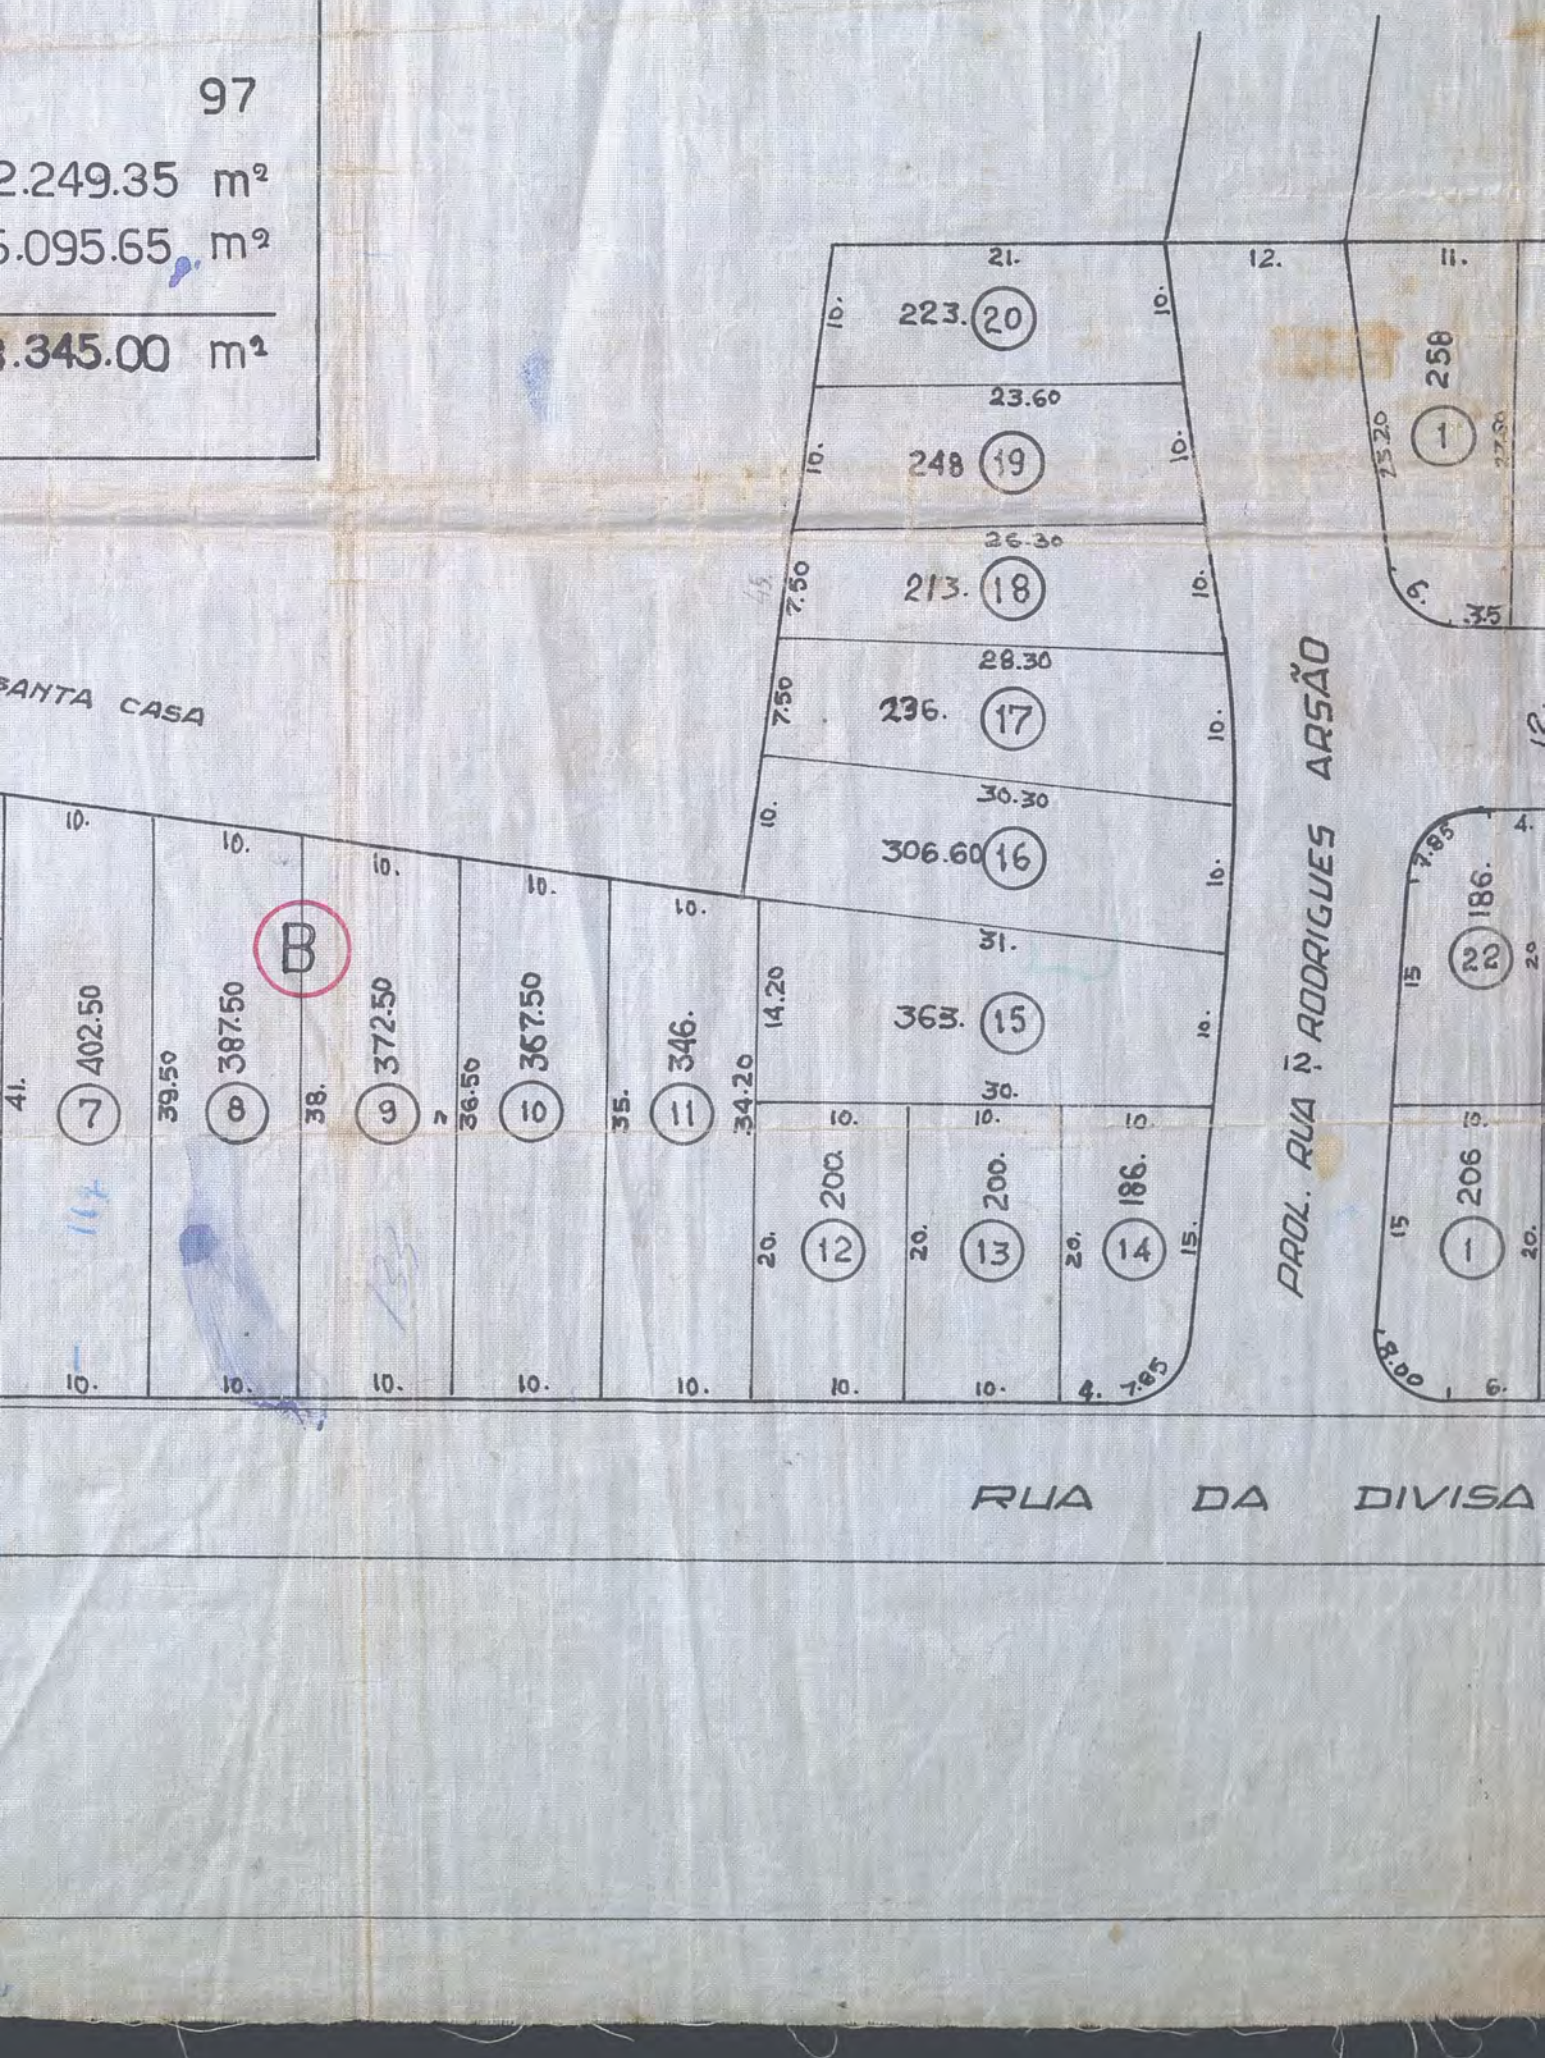

A

EA SITUADA A ESQUINA DAS RUAS DIVISA E MAL.
AGUDO, 3º SUB DISTRITO, DO 1º DISTRITO, ZONA URBA

TERRAS DA SANTA CASA

403.80

PROL. R. EDUARDO GOMES

PROL. DA RUA A

420.00

IVISA (Ex.)

FLORIANO PEIXOTO

NA.

Aprovado 21 abril 1964
Alinhamento em vigor
Visto 27 fev
Decreto nº 1961 7/64.

N. M.

RUA RAIMUNDO TAVARES

ALIANÇA

| | | |