PREFEITURA MUNICIPAL DE NOVA IGUAÇU

190/65

PROCESSO:____/_____

REQUERENTE:_____

ASSUNTO:_____

ANDAMENTO DO PROCESSO

DESTINO	DATA	DESTINO	DATA

ANEXO: _____

120/65

BAIRRO

Nº

ÁREA DOS LOTES

ÁREA DAS RUAS

ÁREA RESERVADA

ÁREA DOADA A

ÁREA TOTAL

SITUAÇÃO ESC. 1:10.000

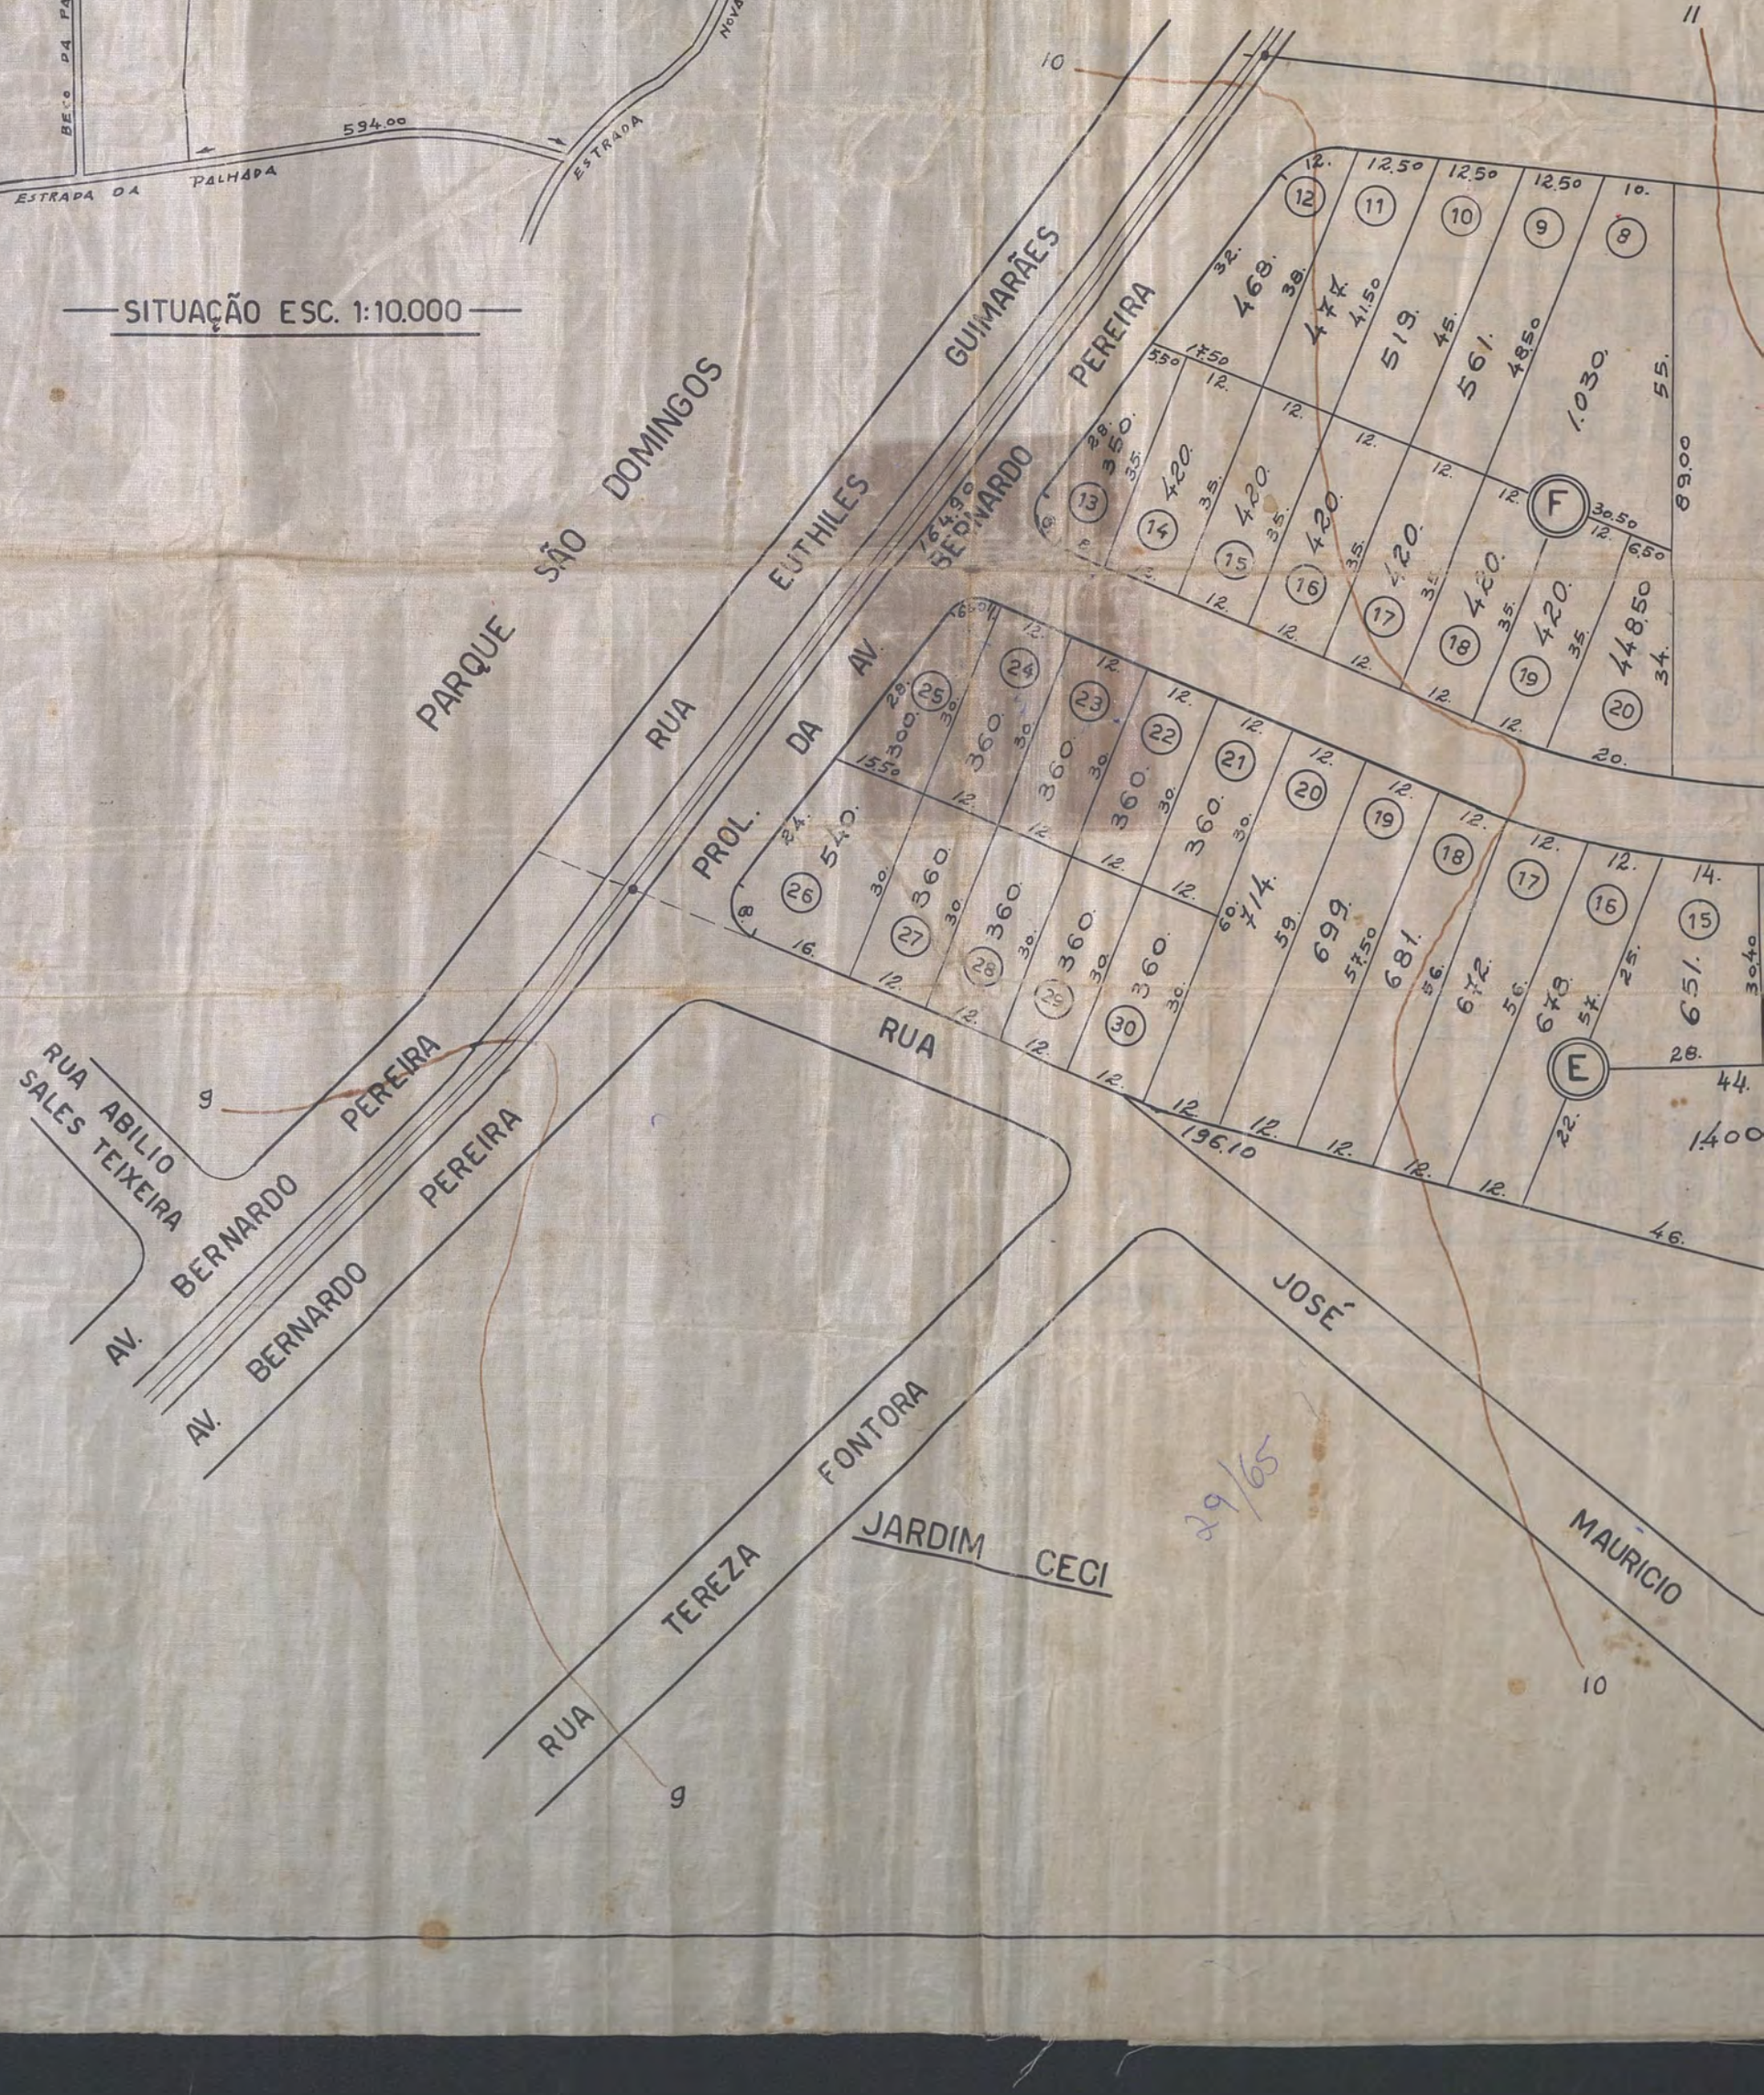

DE LOTES 161

64.248,50 m²

27.631,50m²

AO PROPR. 7.950,00m²

P.M.N.I. 6.090,00m²

105.920,00m²

BAIRRO SÃO

PLANTA DE LOTEAMENTO DE

A ESTRADA DA PALHADA EN

PROPRIETÁRIO:

ENGENHEI

MANOEL GOMES CORREA SOBRINHO (NÃO LOTEADO)

566.20

RUA MANOEL MARTINS

ÁREA DOADA A P.M.N.I. 6.090,00m²

RUA CANDIDA ALVES

RUA CASIMIRO MARTINS

RUA VELHO CACIANO

RUA CANTIGO BE

CARLOS

UMA ÁREA, SITUADA

M NOVA IGUAÇU.

RO RESP.:

JERONYMO BARBOSA DE ARAUJO
Agrimensor e Construtor
Reg. no C.R.E.A. nº 176 - 5.ª Região

P. M. N. I.
120
120/65

120

Prefeitura Municipal de Nova Iguaçu
DIVISÃO DE VIAÇÃO E OBRAS
PLANO DE REMODELAÇÃO
Approvado: em 2 de Setembro de 1964
Vistoriado em Junho
Valor 151 Cr$
Req. nº 14788/63
Quadra 16

APROVO, sujeitando-se o Requerente ao cumprimento das obrigações constantes do Termo de Compromisso assinado em 1/9/64
Prefeito

594,00 PARA ESTR. NOVA IGUAÇU MARAPICU

RUA ELIZABETH BRAGA

RUA CARLOS SOTURO

ESTRADA DA PALHADA

ÁREA RESERVADA AO PROPRIETÁRIO
7.950,00 m²

11.	6,50	6,50									
2	1										
3734,50	396.										
33,50	28.										
11.	12.										
44	45										
365.	39c60										
33.	28.										
11.	7										
	785										
12.	12.										
22	21										
360.	354,60										
30.	25.										
12.	12.										
19	20										
360.	354,60										
30.	25.										
12.	7										
	785										
25.	12.	12.	12.	12.	12.	12.					
1	2	3	4	5	6						
444,60	360.	360.	360.	360.	354,60						
30.	30.	30.	30.	30.	25.						
12.	12.	12.	12.	12.	12.						
7					7						
785					785						
10.	12.	12.	12.	12.	12.						

B 750,0

20.	18.										
11	350.	377,60	10								
25.		24,20									
12	350.	350.	9								
25.		25,80									
13	350.	372,40	8								
25.		27,40									
14	350.	394,80	7								
25.		29.									
15	350.	417,20	6								
25.		30,60									
16	350.	439,60	5								
25.		32,20									
17	350.	462.	4								
25.		33,80									
18	350.	484,40	3								
25.		35,40									
19	350.	506,80	2								
25.		37.									
20	294,60	444.	1								
20.		31,50									

A

163,60

102,00

101,00

10

N. M.

Sob auto nº 633/64
Foi vistoriada pelo
fiscal deste loteamento
em 15/9/64
Carvalho

CO DA PALHADA)

ESC. 1 : 1.000