

PREFEITURA MUNICIPAL DE NOVA IGUAÇU



222/65

PROCESSO: _____ / _____

REQUERENTE: _____

ASSUNTO: _____

ANDAMENTO DO PROCESSO

DESTINO	DATA	DESTINO	DATA

ANEXO: _____

212/65



PROJETO DE
DIVISÃO DE
LOTES

PROP.

ENCL.


ESC. 1:1000

BAIRRO TORRE DE BELEN


PROJETO PARA DIVISÃO EM SI-
TIOS DE UMA ÁREA SITUADA
NA ESTRADA DOS LAVRADORES
2º DISTRITO DE NOVA IGUAÇU

ÁREA	DOS	SÍTIOS	31.329,60
II.	DAS	RUAS	10.608,00

SITUAÇÃO
ESC. 1:10.000

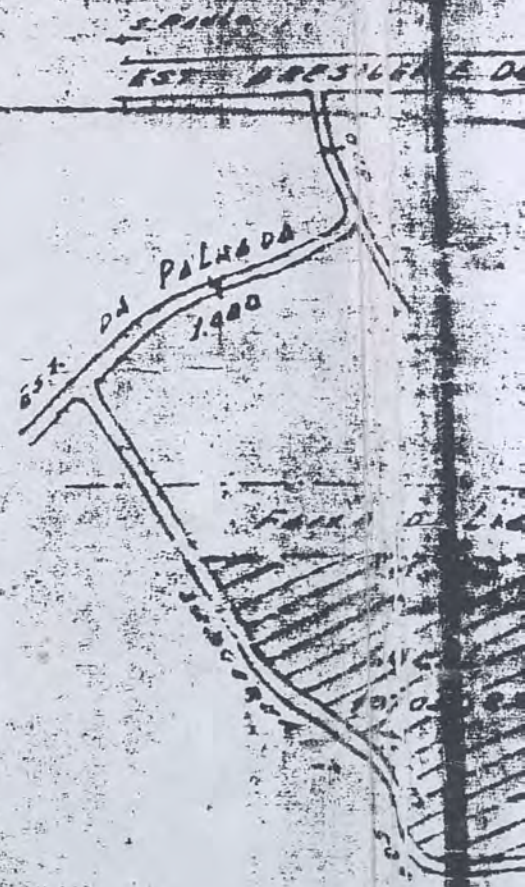

MAPA DA LIGHT
507.70

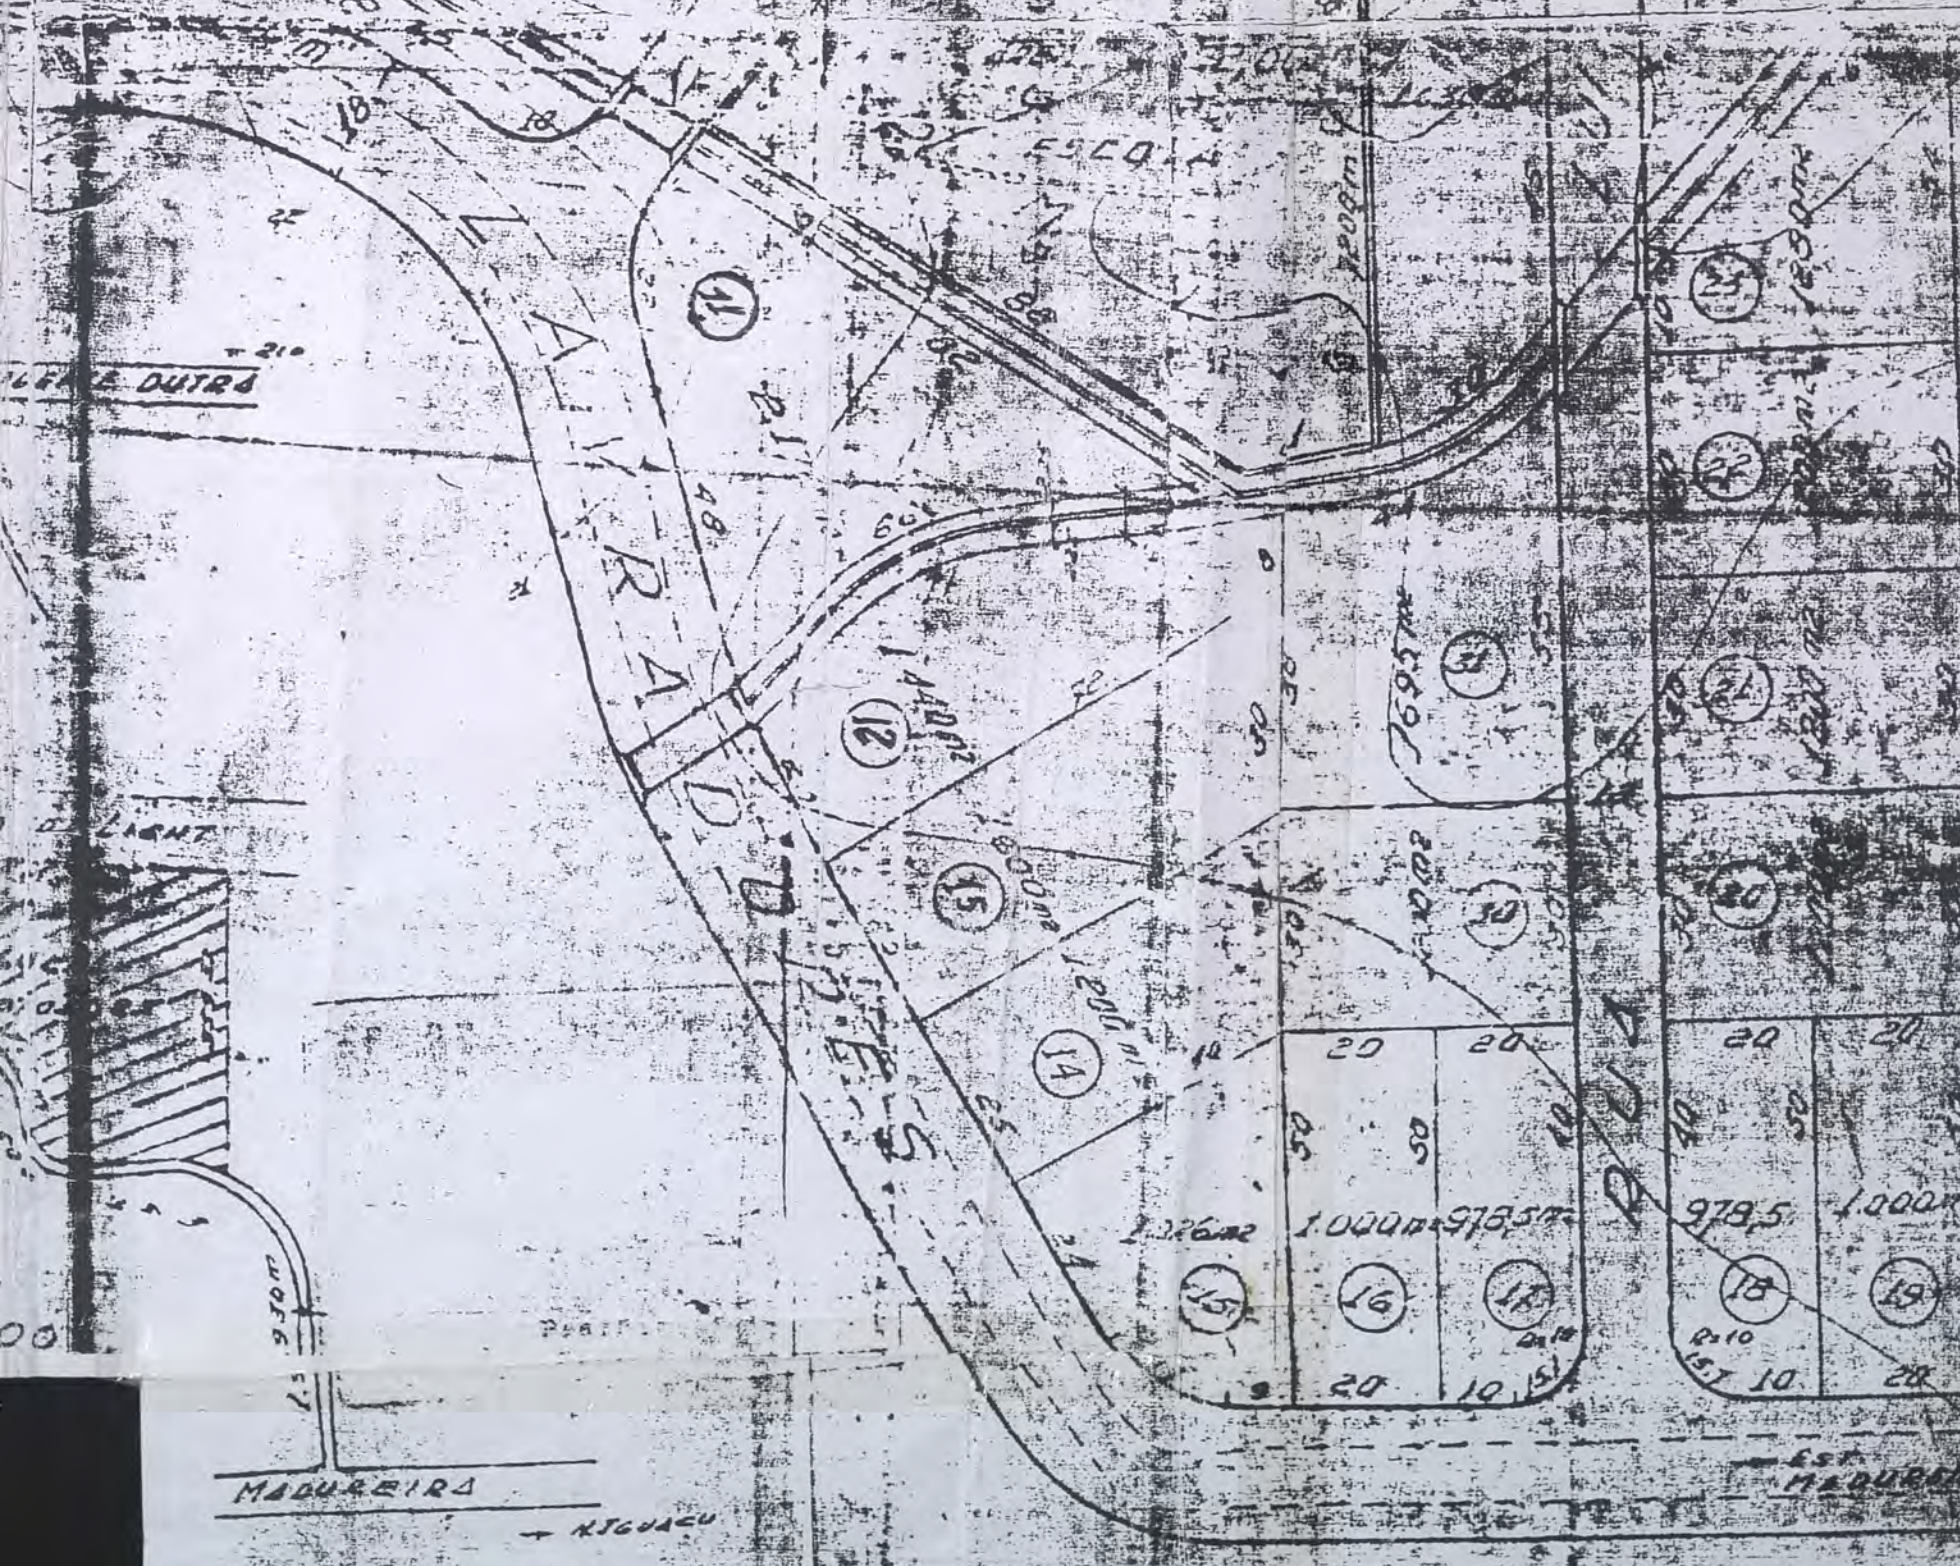

DIAS 1110 10 1000