

240/65

PREFEITURA MUNICIPAL DE NOVA IGUAÇU



PROCESSO: 201704/64 ap: 05/04/65

REQUERENTE: Francisco Joaquim Ribeiro e sua mulher.

ASSUNTO: dotamento - Vila Riachão

ANDAMENTO DO PROCESSO

DESTINO	DATA	DESTINO	DATA

ANEXO: Rua: Nossa Senhora da Conceição - C/ra V. Zilda Ribeiro.
Rua: Deolinda Ribeiro C/R. Humberto Ribeiro.
R. Sr: Geromodo Brigagão - R. Francisco Joaquim Ribeiro.
existente, Calçada

240/65

PROPRIETÁRIO - FRANCISCO JOAQUIM RIBEIRO


PROCESSO - 20704/64
PAROVO - 05/04/65
R. TAVARA

240/65

DOM SOLO
Empreendimentos
Imobiliários Ltda.
RUE. MUNICIPAL - 1000-000 - C.B.C. 22.000.000-00
AVENIDA TRIZE DE MAIO, 21 - SALAS 910, 911 e 912
CENTRO - RIO DE JANEIRO

240/65

TO TALMENTE VENDIDOS

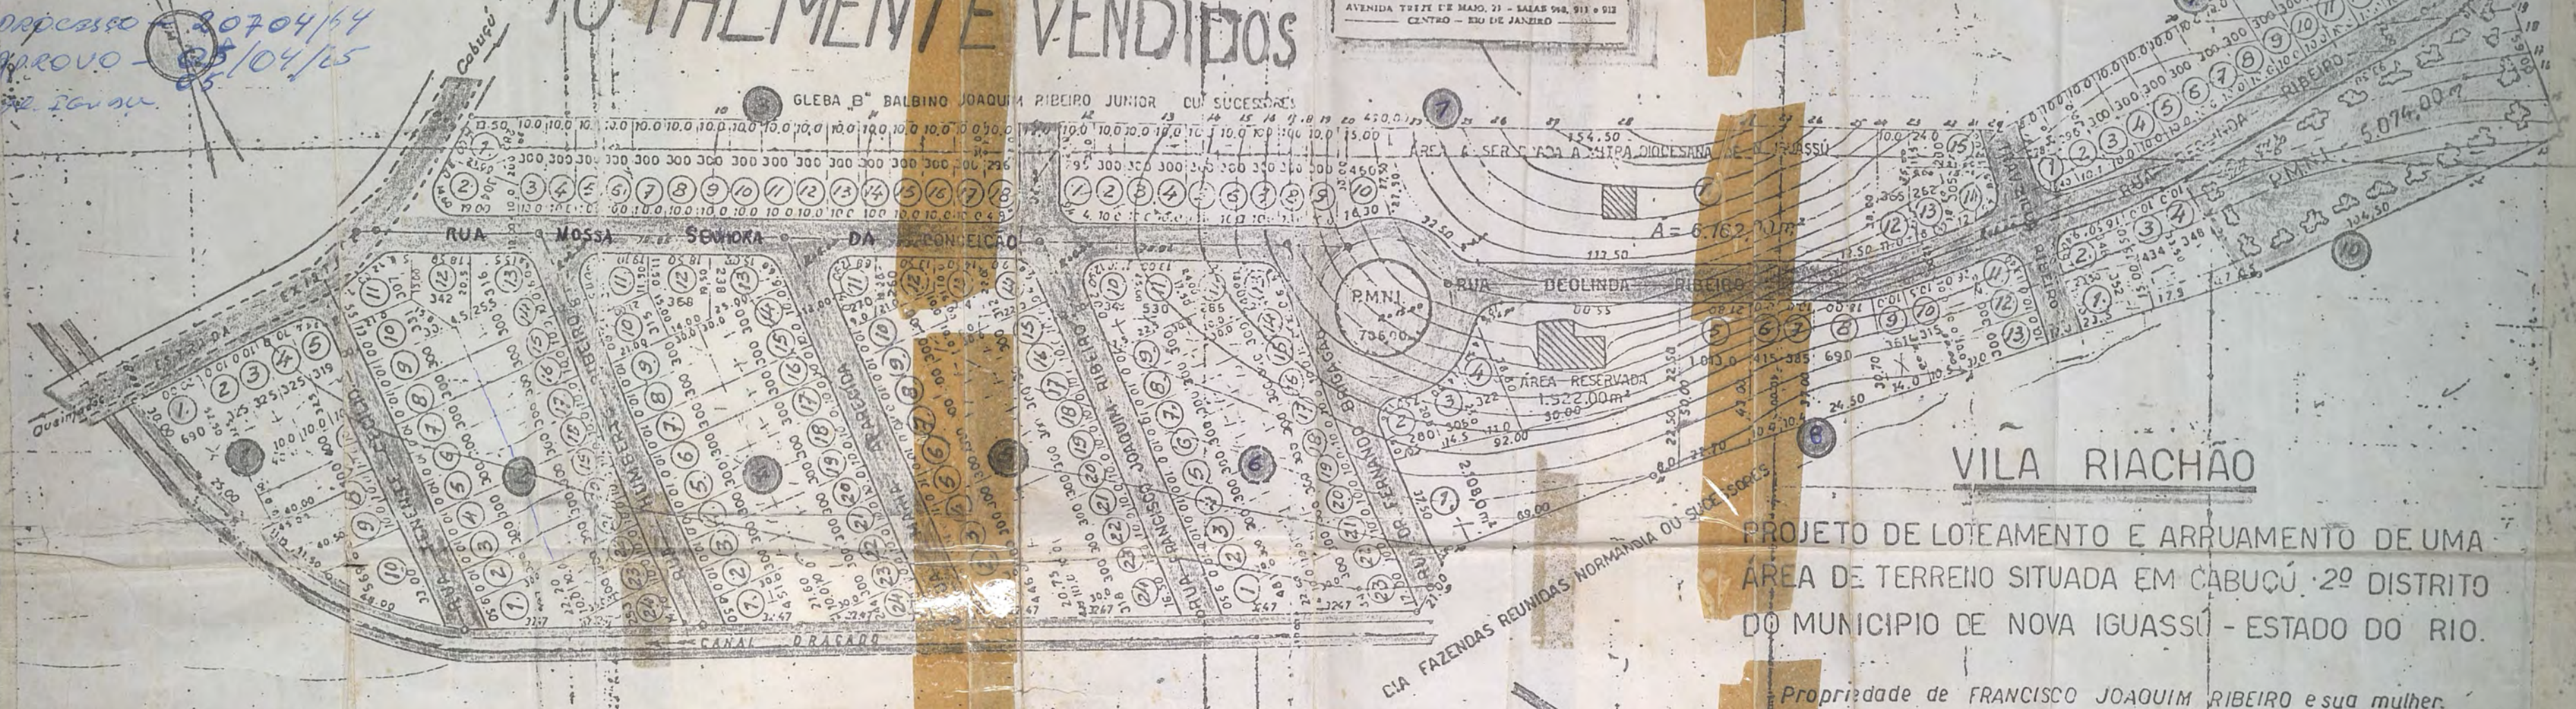

VILA RIACHÃO

PROJETO DE LOTEAMENTO E ARRUAMENTO DE UMA
ÁREA DE TERRENO SITUADA EM CABUCU, 2º DISTRITO
DO MUNICÍPIO DE NOVA IGUAÇU - ESTADO DO RIO.

Propriedade de FRANCISCO JOAQUIM RIBEIRO e sua mulher.

ÁREA LOTEADA "JARDIM AYMORÉS"



CORTE TRANS. DA RUA ESC. 1:200

PLANTA DE SITUAÇÃO



ESCALA 1:4000

QUADRO ESTATÍSTICO	
NÚMERO DOS LOTES	169
NÚMERO DE QUADRAS	10
ÁREA DO LOTE A PMNI	5.780,00 m ²
ÁREA EM RUAS E FRACAS	22.680,00 m ²
ÁREA EM LOTES	65.593,00 m ²
ÁREA TOTAL LOTEADA	95.053,00 m ²

Assinaturas:

PLANO DE REMOÇÃO

LEONID TWARDOWSKY.

ESCALA = 1:1.000

240/65

240/65

PROPRIETÁRIO - FRANCISCO JOAQUIM RIBEIRO


PROCESSO - 20704/64
PROV. - 85/04/65

240/65

BOM SOLO
Empreendimentos
Imobiliários Ltda.
R. C. C. 24.448.780-00
AVENIDA TRÊS DE MARÇO, 21 - SALAS 512, 513 e 514
CENTRO - RIO DE JANEIRO

240/65

TO TALMENTE VENDIDOS

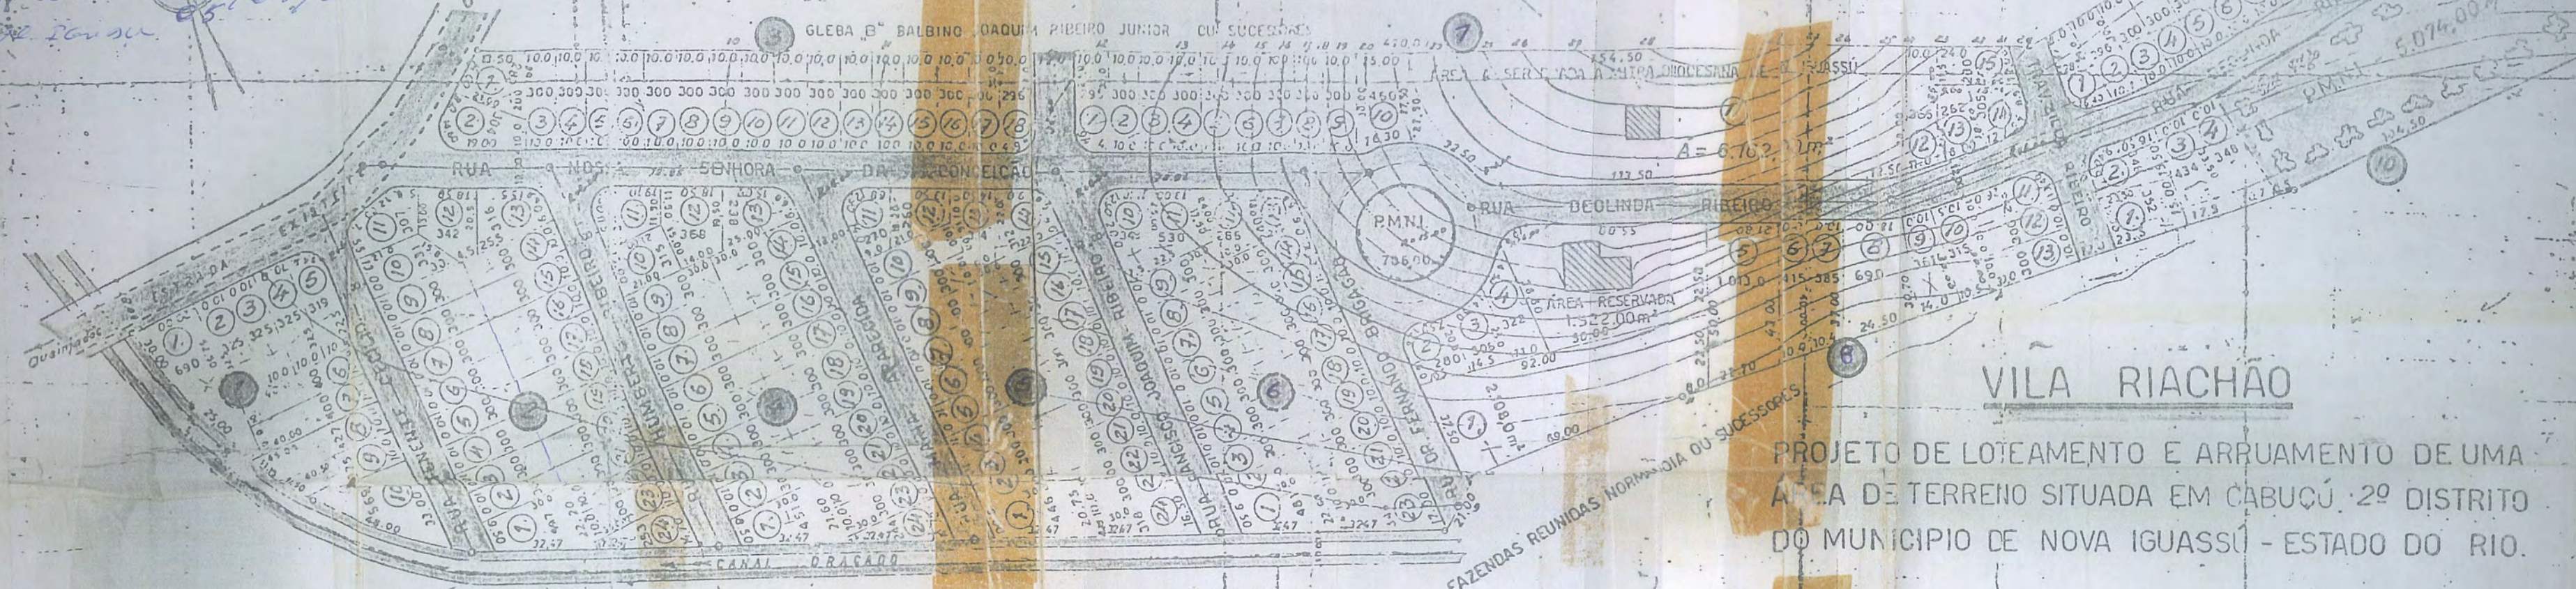


VILA RIACHÃO

PROJETO DE LOTEAMENTO E ARRUAMENTO DE UMA
ÁREA DE TERRENO SITUADA EM CABUCU, 2º DISTRITO
DO MUNICÍPIO DE NOVA IGUAÇU - ESTADO DO RIO.

Propriedade de FRANCISCO JOAQUIM RIBEIRO e sua mulher.

ÁREA LOTEADA "JARDIM AMORÉS"

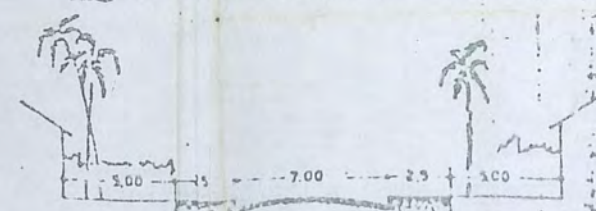

CORTE TRANS. DA RUA ESC. 1:200

PLANTA DE SITUAÇÃO



ESCALA 1:4000

QUADRO ESTATÍSTICO	
NUMERO DOS LOTES	169
NUMERO DAS QUADRAS	10
ÁREA DO DA A PMNI	5.780,00 m²
ÁREA EM RUAS E FRACAS	22.680,00 m²
ÁREA EM LOTES	66.593,00 m²
ÁREA TOTAL LOTEADA	95.053,00 m²

Assinaturas

PLANO DE REMODELAÇÃO

LEONID TWARDOWSKY

ESCALA = 1:1.000

240/65