




FICHA DE META DADOS – CEDIM 2020.1	
Nome da Pasta	Arquivo de Plantas da Prefeitura da Cidade de Nova Iguaçu
Autor/Instituição	Secretaria Municipal de Desenvolvimento Urbano - SMDU
Número de Documentos	1
Quantidade e tipo de documentação	Uma planta
Dia/ Mês/Ano	11/09/1979
Série	***
Formato	***
Resumo	<p>O acervo contempla tanto plantas residenciais e comerciais, quanto plantas de loteamento na cidade de Nova Iguaçu na primeira metade do século XX. Depositadas junto a Secretaria Municipal de Infraestrutura-SEMIF/Subsecretaria de Urbanismo de Nova Iguaçu, a documentação possui dados como nome do proprietário, logradouro, dimensões do terreno e profissional responsável pela obra. Dentre as plantas já digitalizadas, está o prédio da câmara Municipal, edificada em 1907 sendo posteriormente ocupado pela Prefeitura Municipal até sua demolição em 1964. Loteamento de bairros inteiros como Austin, Vila Anita e Caiçara. A maior parte da documentação</p>



MINISTÉRIO DA EDUCAÇÃO
UNIVERSIDADE FEDERAL RURAL DO RIO DE JANEIRO
INSTITUTO MULTIDISCIPLINAR – CAMPUS NOVA IGUAÇU
CENTRO DE DOCUMENTAÇÃO E IMAGEM



	encontra-se em bom estado, mas também pode conter marcas de dobraduras e desgaste pelo manuseio contínuo.
Palavras-Chave	Planta; Nova Iguaçu; Paço Municipal;
Notas explicativas	***


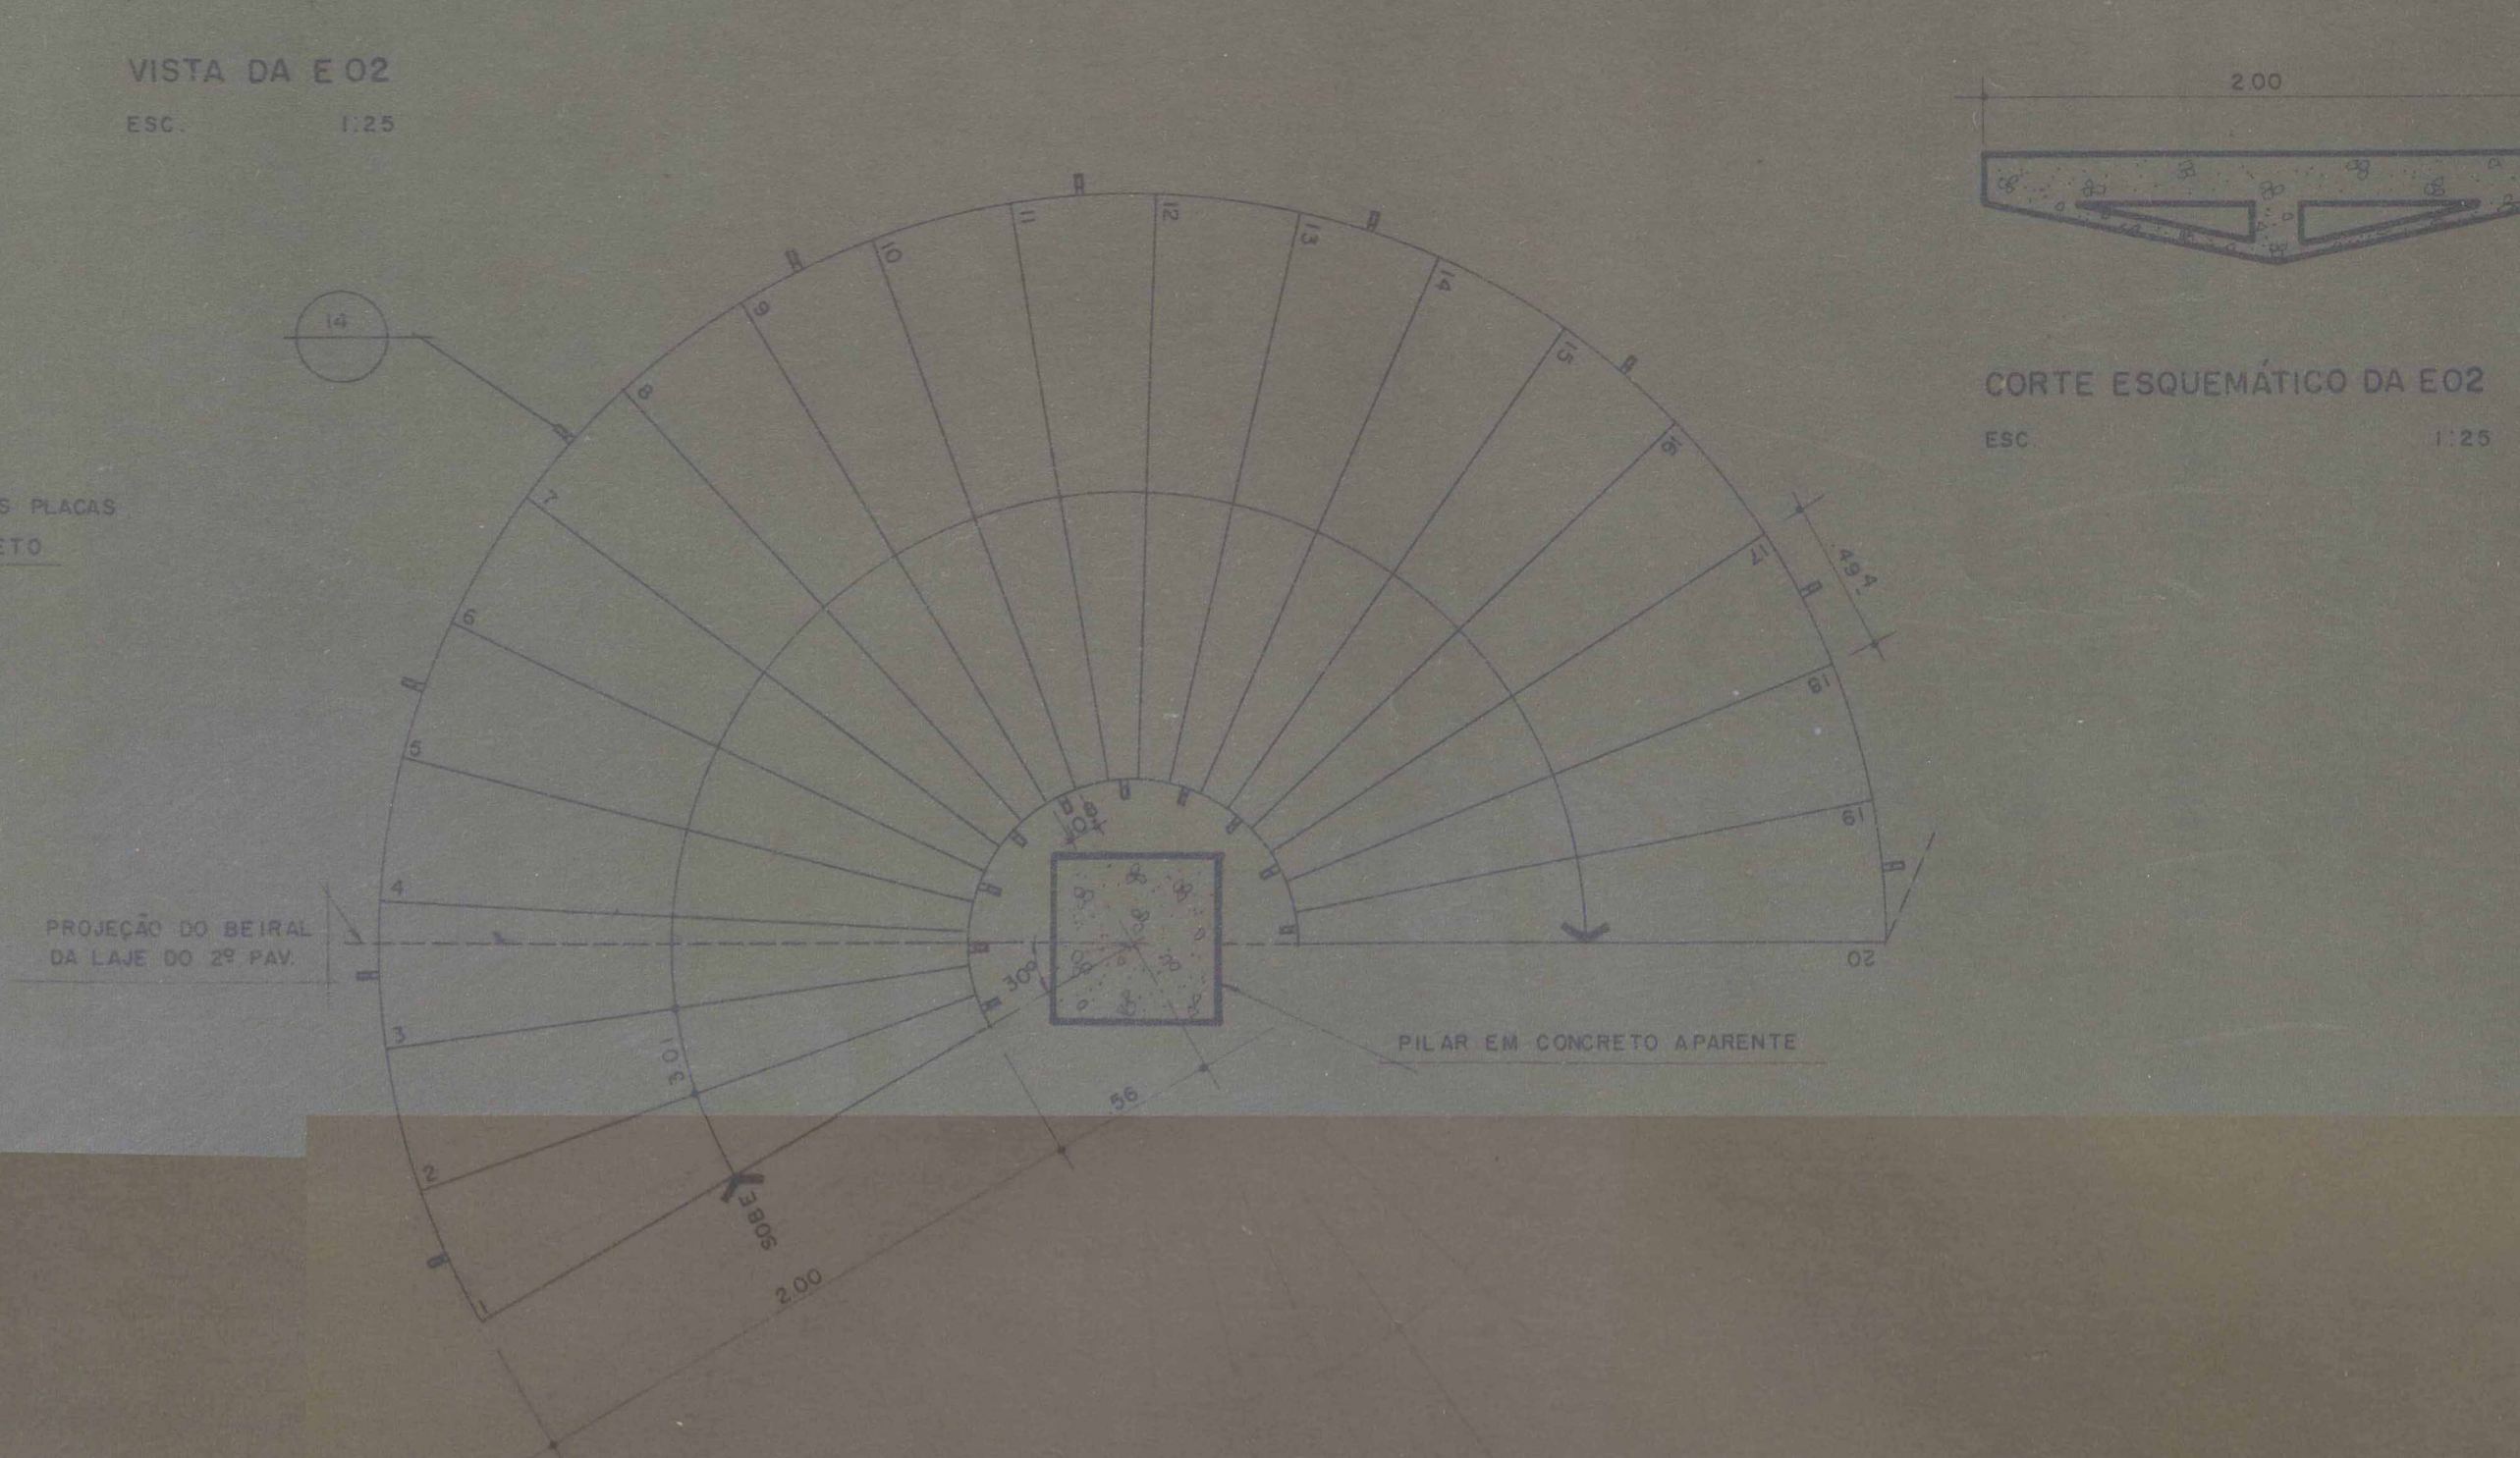
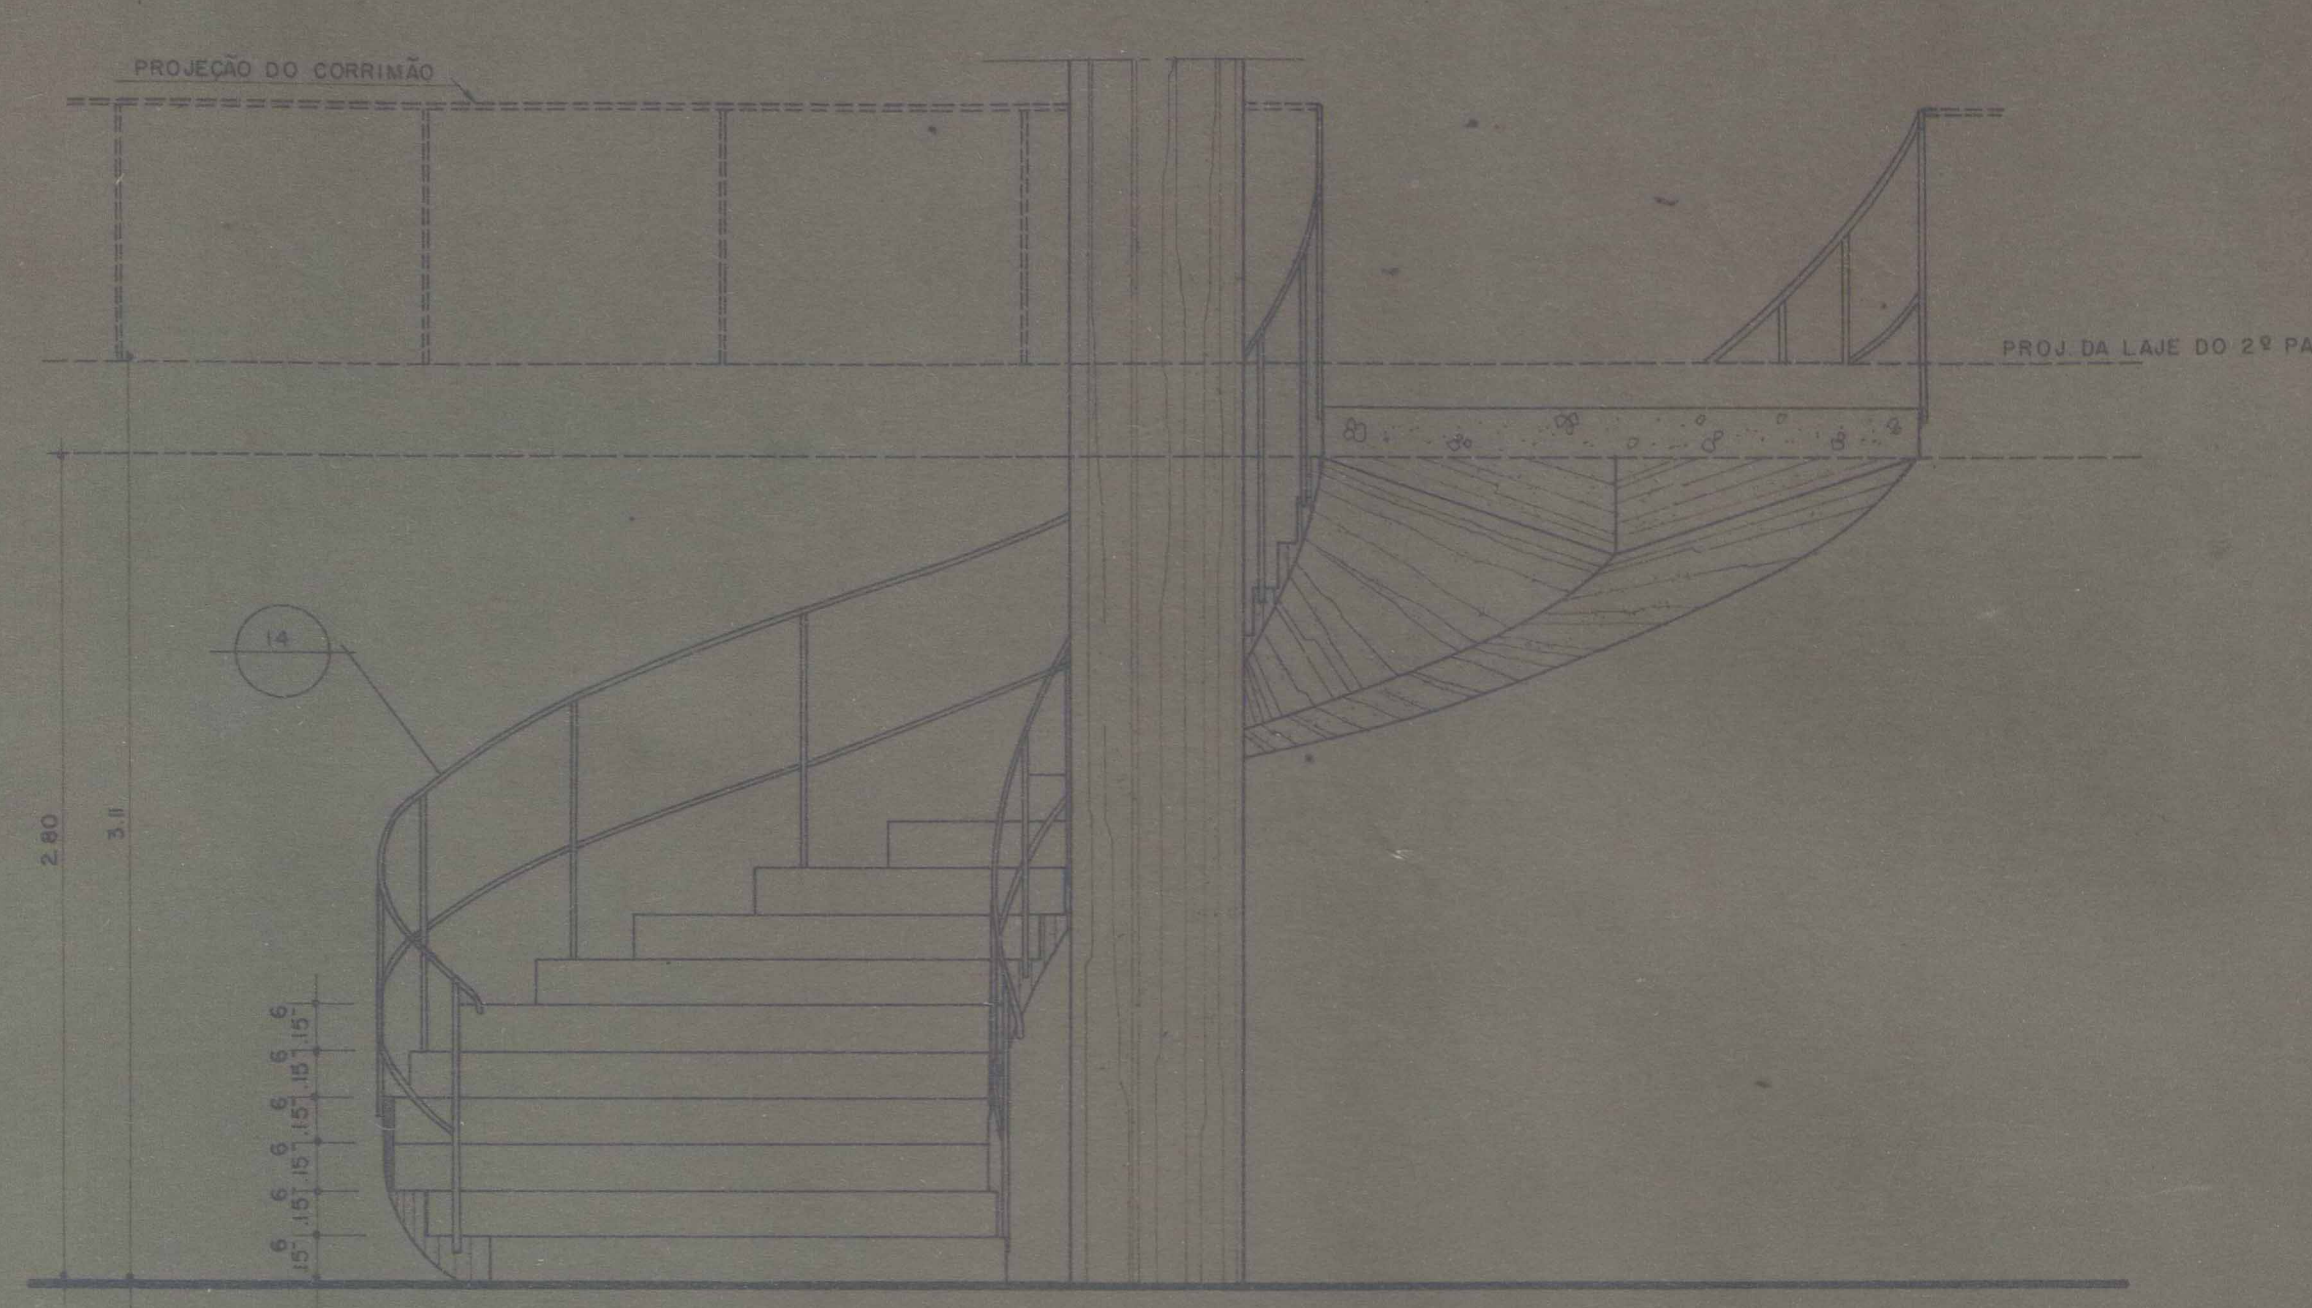
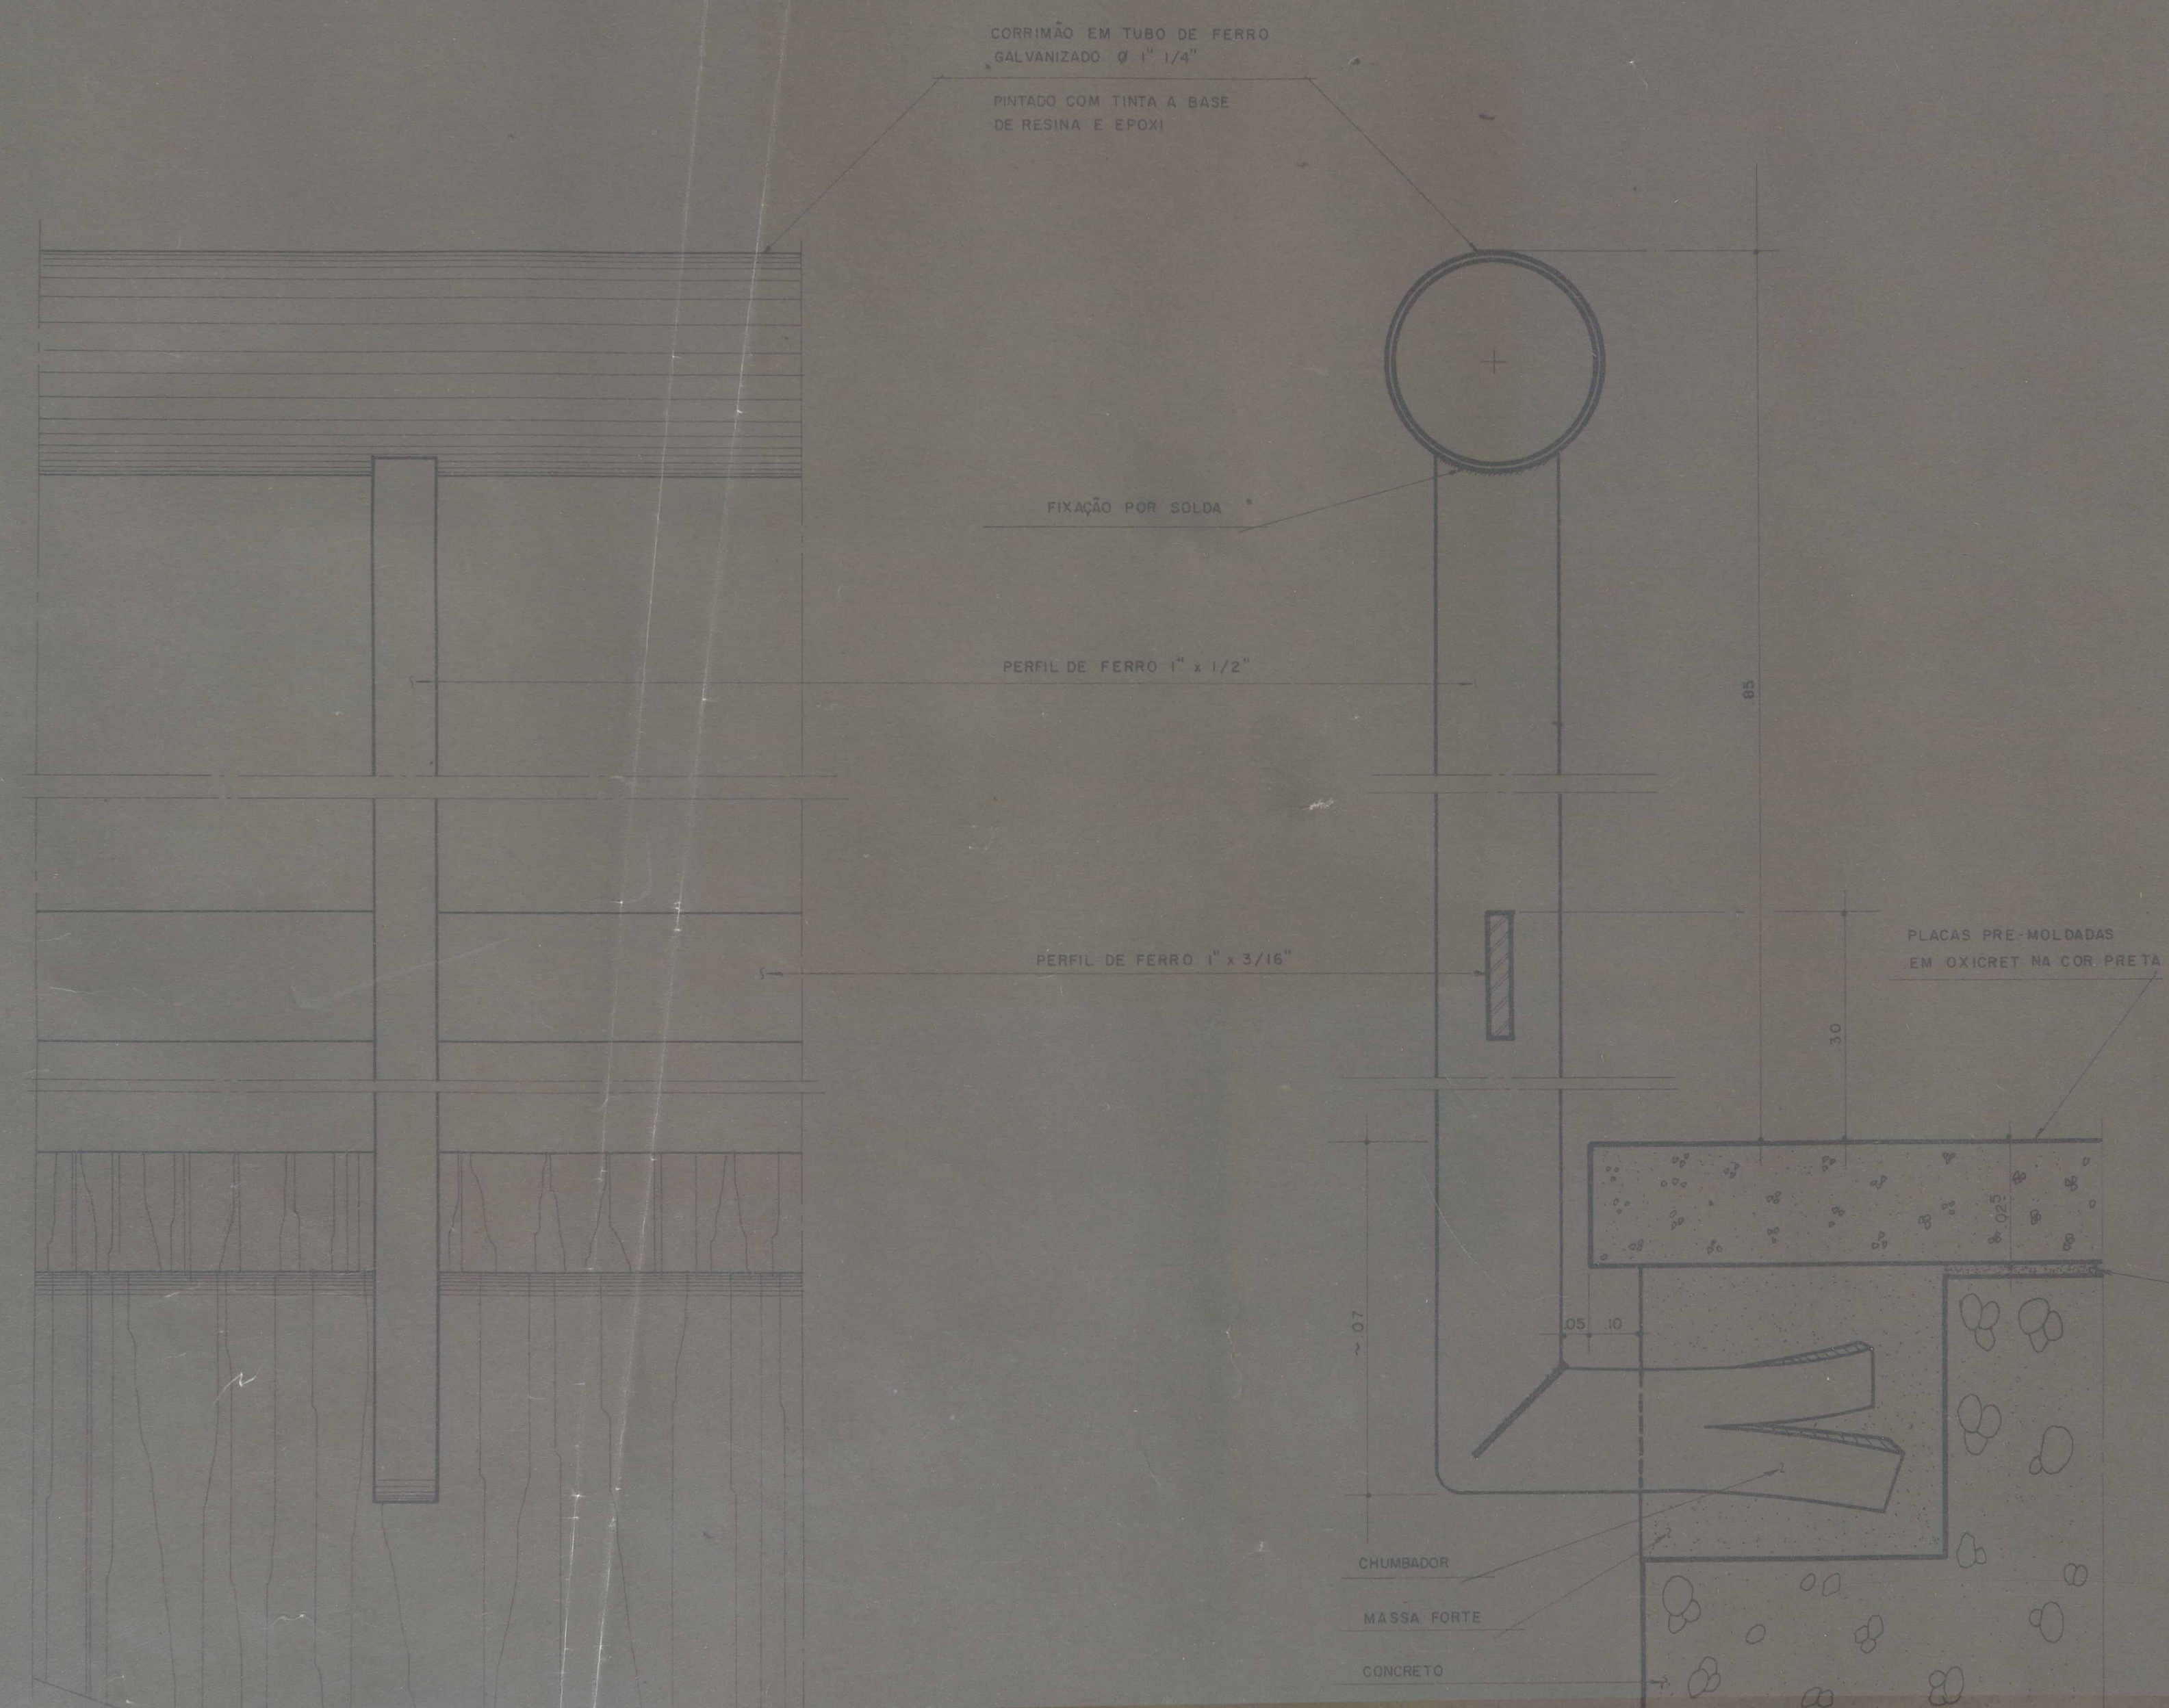


VISTA E DETALHE - 14
 CORRIMÃO DAS ESCADAS E JARDINS
 ESC. 1:1

CORTE E DETALHE - 14
 CORRIMÃO DAS ESCADAS E JARDINS
 ESC. 1:1

PLANTA BAIXA DA E02
 ESC. 1:25

OBS:
 1- NO SUB-SOLO A ESCADA E ACRESCIDA DE DOIS DEBRALHES EM FUNÇÃO DO PÉ DIREITO. VER PLANTA BAIXA E CORTE.
 2- CONFERIR TODAS AS MEDIDAS NA OBRA.

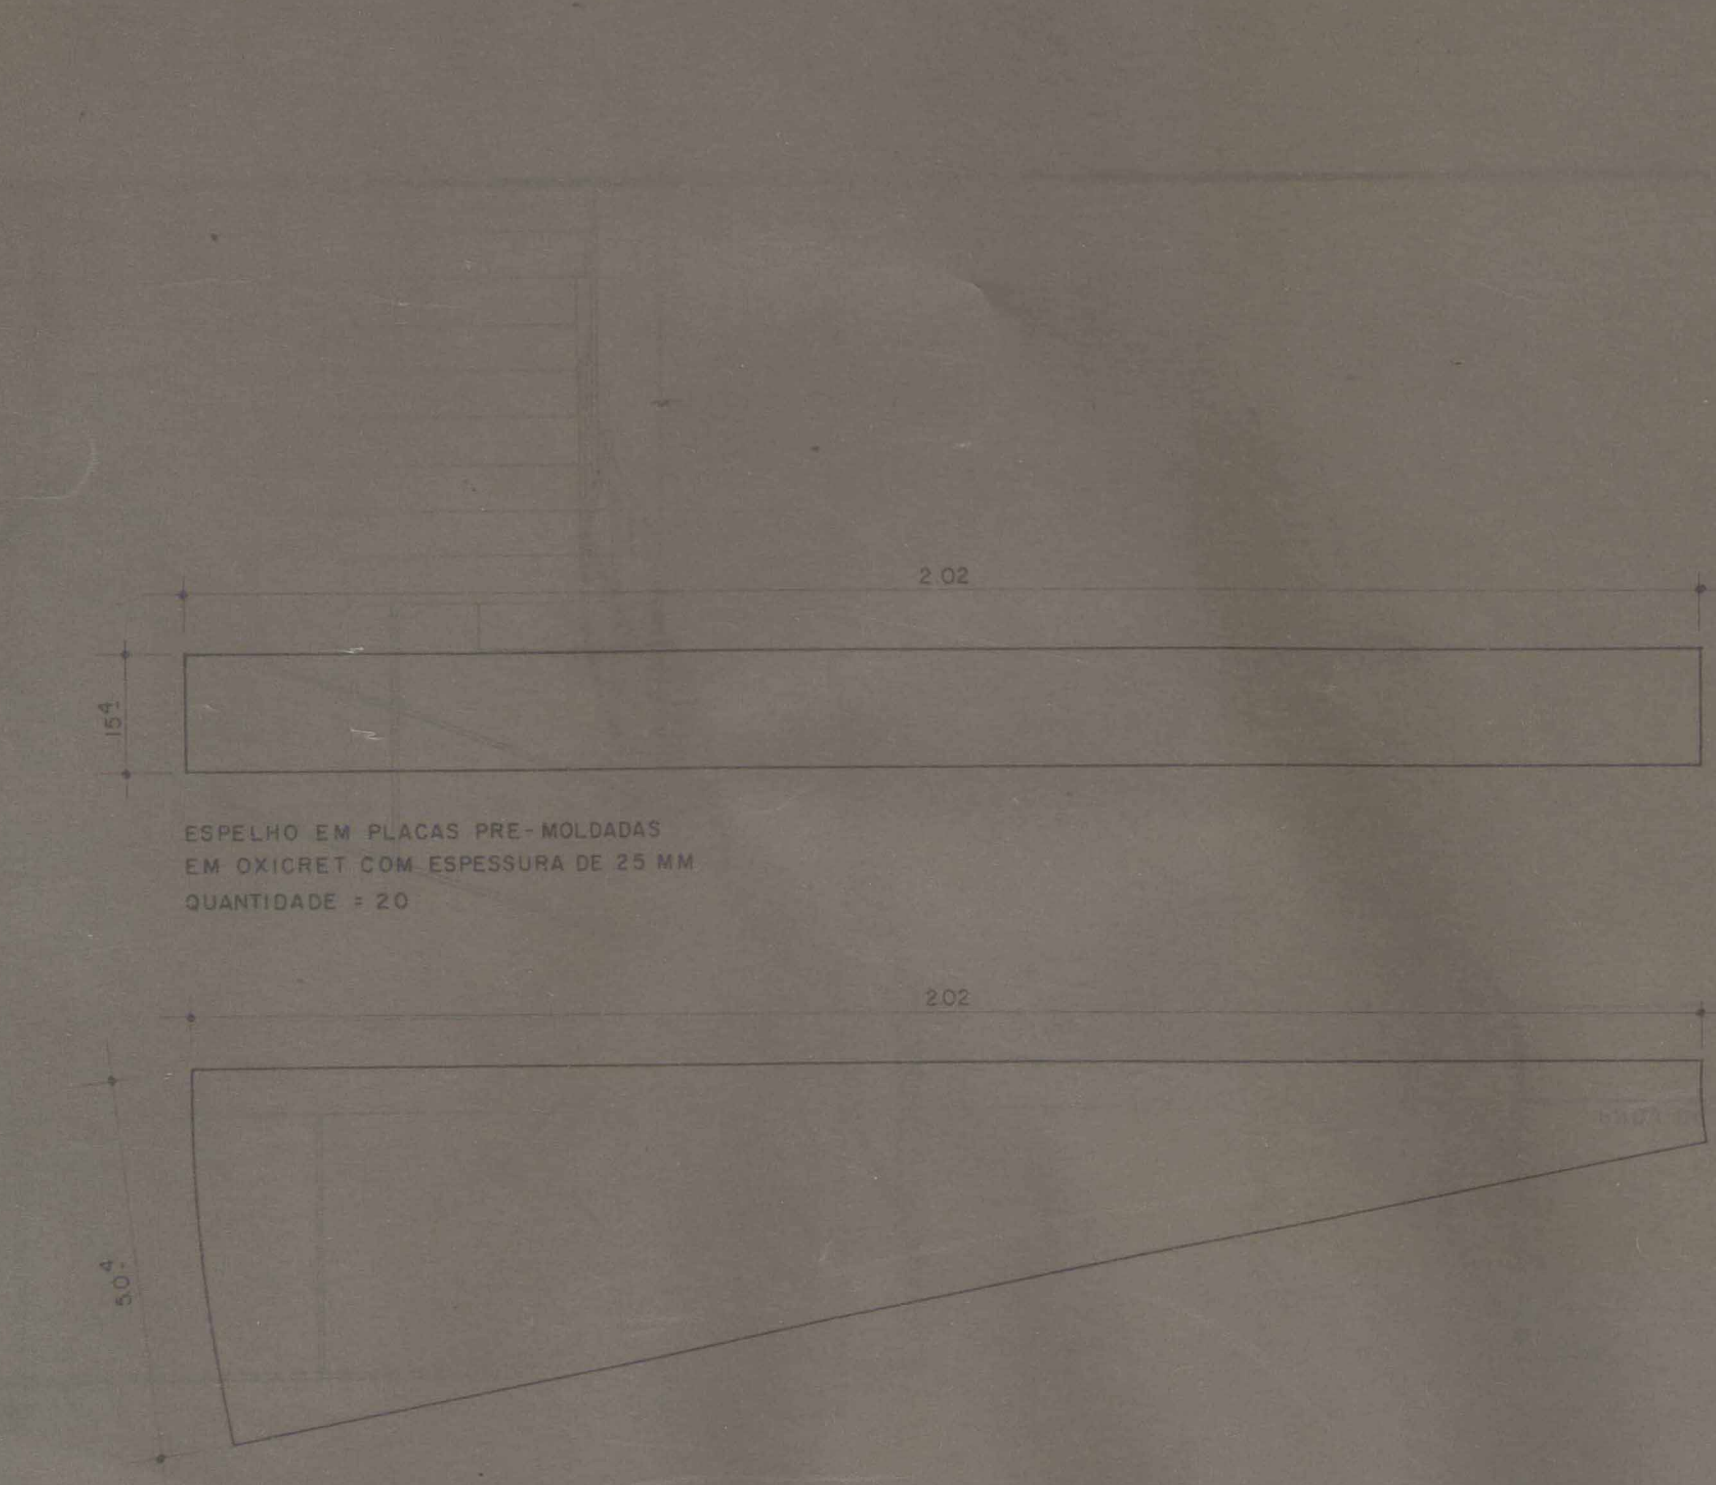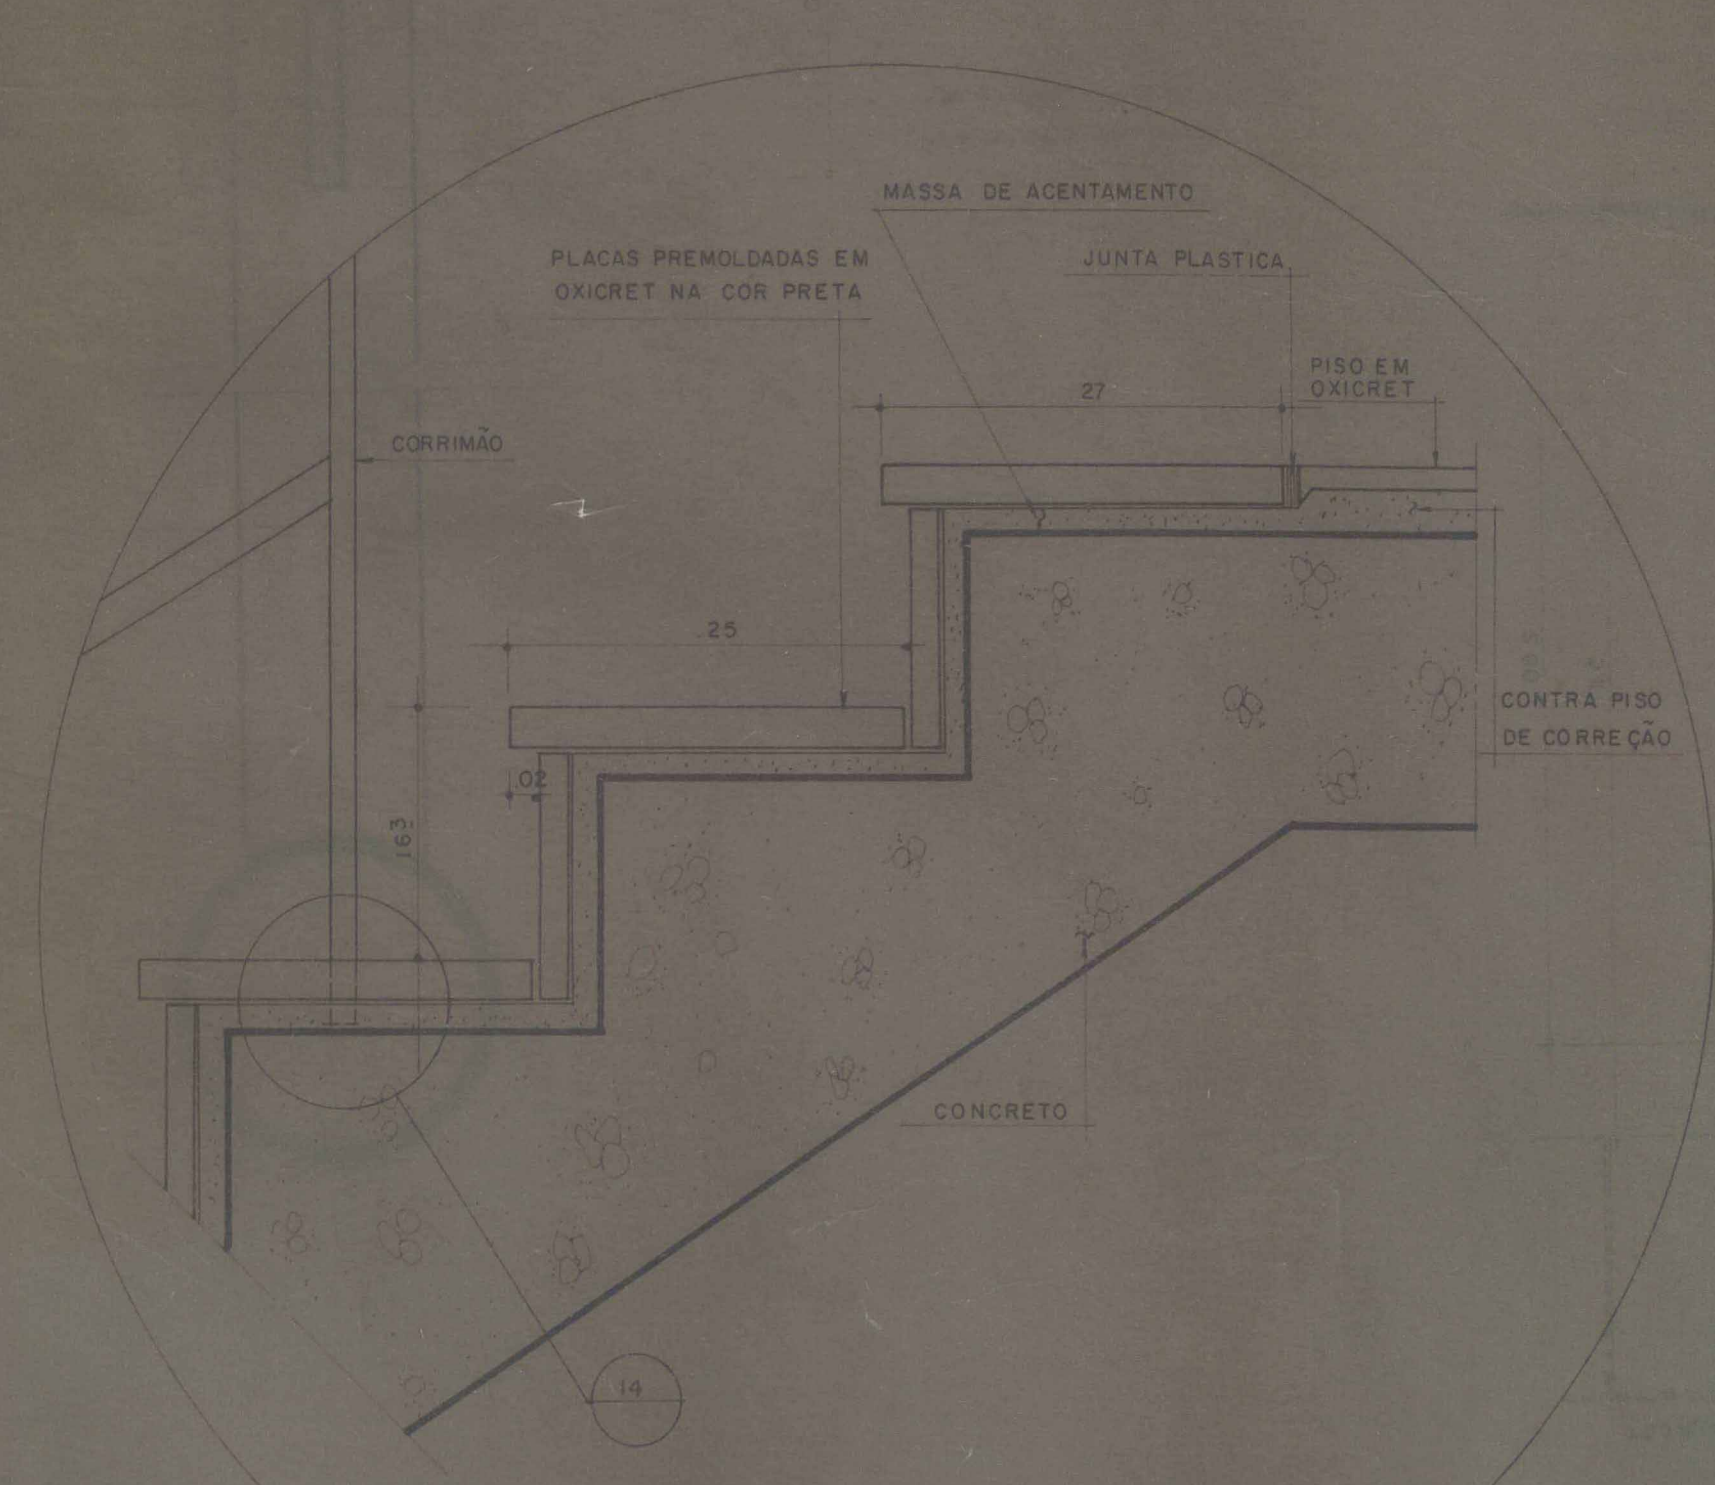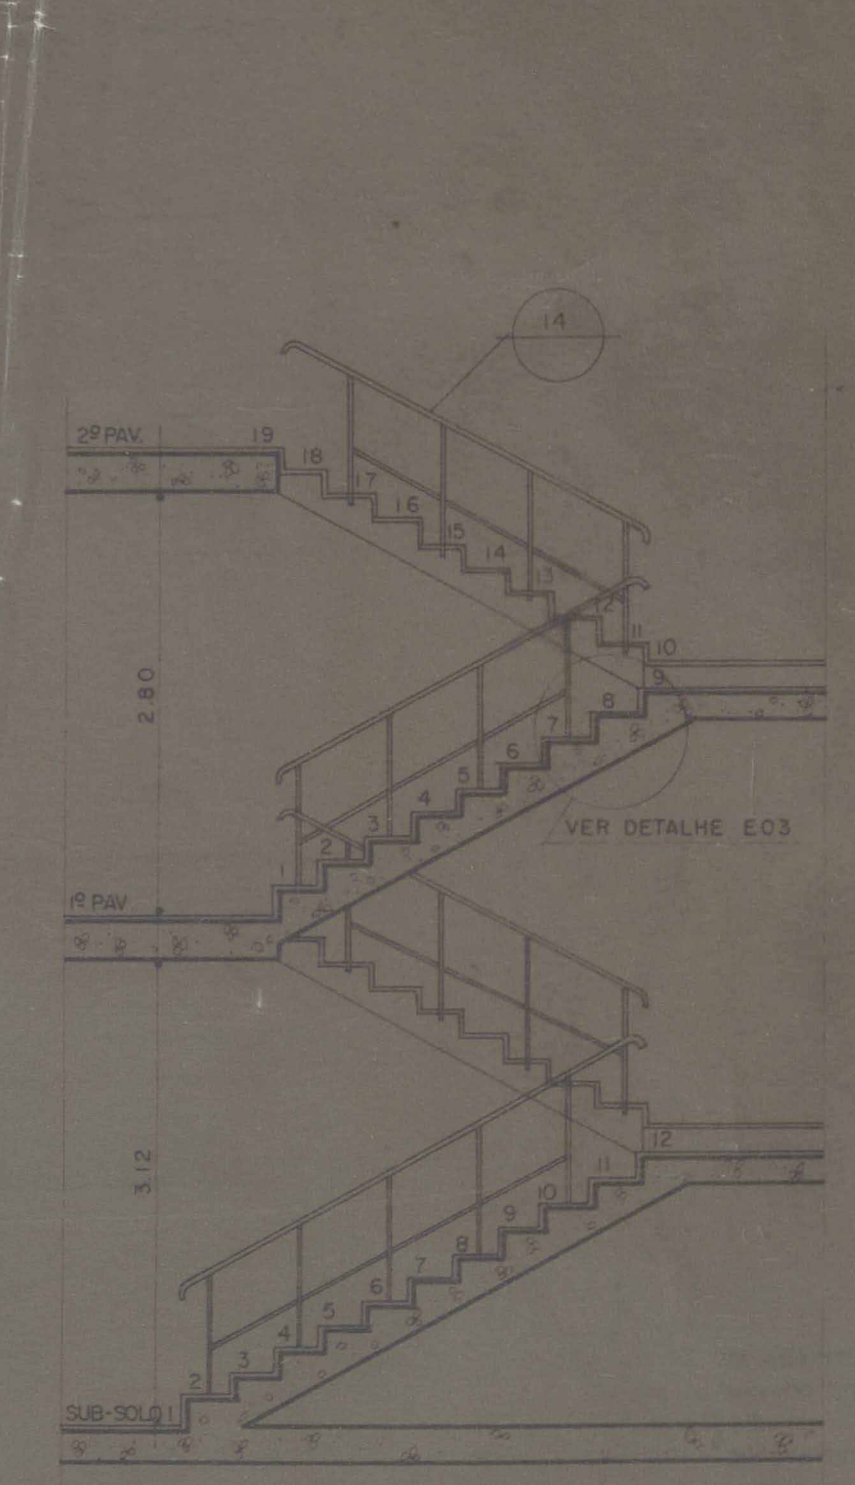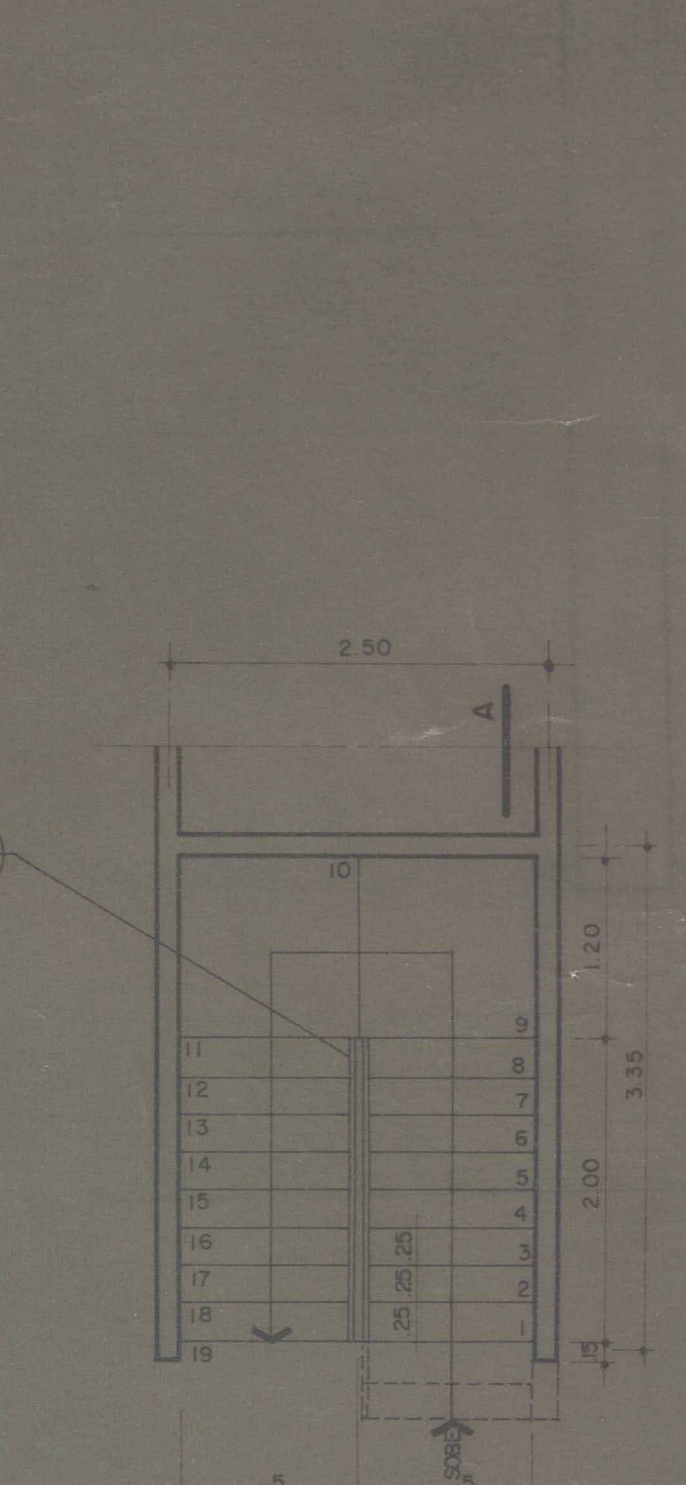

PROJETO	PRODIAN Consultoria Técnica			
CLIENTE	PREFEITURA MUNICIPAL DE NOVA IGUAÇU			
ASSUNTO	BLOCO B	ARQUITETURA		
	ESCADAS E02 E E03 - PLANTAS, CORTES E DETALHES	ESPECIFICAÇÕES		
RESPONSÁVEL	<i>José Carlos de Almeida Sampaio</i>			
DESENHO	DATA	ESCALA	CONFERIDO	APROVADO
P. C. FREITAS	11/09/79	INDICADA	<i>Freitas</i>	<i>Sampaio</i>
OBSERVAÇÕES:				

ACERVO DIGITALIZADO



CEDIM
CENTRO DE DOCUMENTAÇÃO E IMAGEM
INSTITUTO MULTIDISCIPLINAR - UFRRJ



ARQUIVO DE PLANTAS