PREFEITURA MUNICIPAL DE NOVA IGUAÇU

64/64

PROCESSO:____/_____

REQUERENTE:_____

ASSUNTO:_____

ANDAMENTO DO PROCESSO

DESTINO	DATA	DESTINO	DATA

ANEXO: _____

1643/7/63

FAZENDA TINGUY

Prefeitura Municipal de Nova Iguaçu
DIVISÃO DE VIAÇÃO E OBRAS
PLANO DE REMODELAÇÃO
Aprovado: em 12 de maio de 1964
Retificação de cota
Valor
Req. nº 1643/63

Visto
Em 12/6/64
PREFEITO

COMPANHIA DE EXPANSÃO TERRITORIAL
RETIFIÇÃO DA COTA DA LINHA DOS FUNDOS
DA AREA 109 DO LOTEAMENTO AGRICOLA
ESTRADA RIO-S. PAULO KLM. 32 e 33
MUNICIPIO DE NOVA IGUAÇÚ

Esc: 1/2.000

Prefeitura Municipal de Nova Iguaçu
DIVISÃO DE VIAÇÃO E OBRAS
PLANO DE REMODELAÇÃO
Recebido em 12 de maio de 964
Retificação de margem
Valor
Req. nº 15437/63
Eduardo Lia

Visto
Em 12/6/64
PREFEITO

64/64

RIAL
FUNDOS
RICOLA
3

Esc: 1/2.000

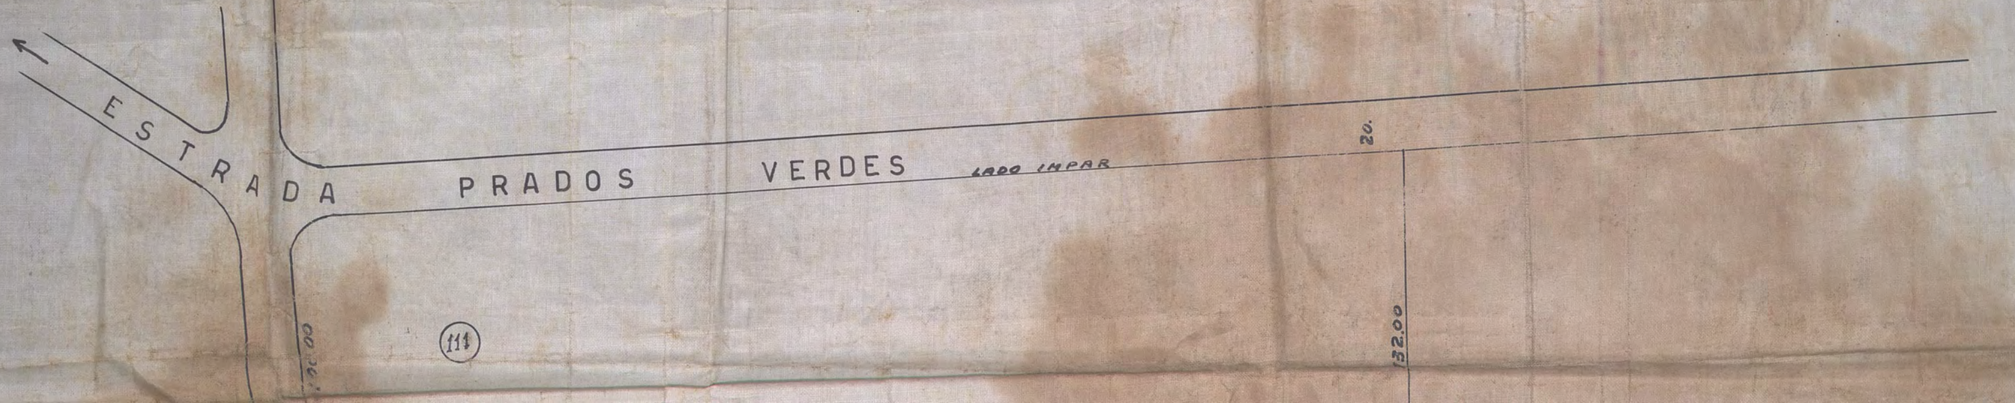

ENGENHEIRO Manoel Rocha

PROPRIETARIO Adelaide Siegen

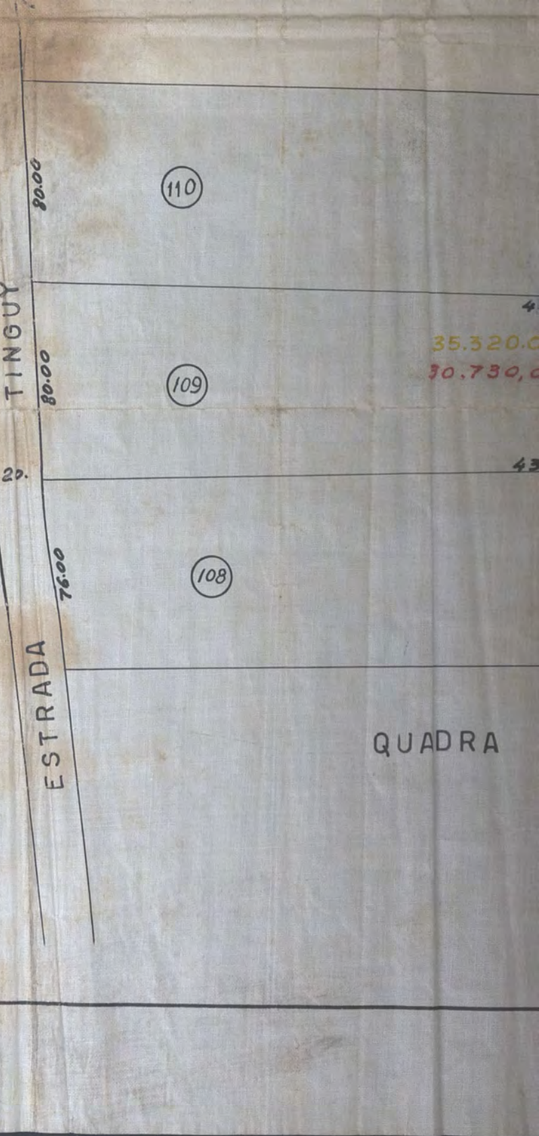

TINGUY

ESTRADA

80.00

110

444.00

35.320,00m2

30.730,00 m2

80.00

109

(8.000)

80.00

439.00

20.

80.00

76.00

108

80.00

5º LOTEAMENTO

QUADRA 13 DO 2º LOTEAMENTO