PREFEITURA MUNICIPAL DE NOVA IGUAÇU

928/64

PROCESSO:____/_____

REQUERENTE:_____

ASSUNTO:_____

ANDAMENTO DO PROCESSO

DESTINO	DATA	DESTINO	DATA

ANEXO: _____

_____

_____

ANTÔNIO DE OLIVEIRA CARVALHO

12.30

6.15

6.15

34

33

N.M.

A

309,00m2

B

257,00m2

37.00

32.80

INDEPENDENCIA

46.50

P. M. N. I.
ARQUIVO DA D.P.
PLANTA 228/64

DESMEMBRAMENTO DE UM TERRENO SITUADO A TRAVESSA DA INDEPENDENCIA LOTE 34 QUADRA C, JARDIM JAVARI, 1º DISTRITO DE NOVA IGUAÇU.

APROVO

PROPRIETARIO:

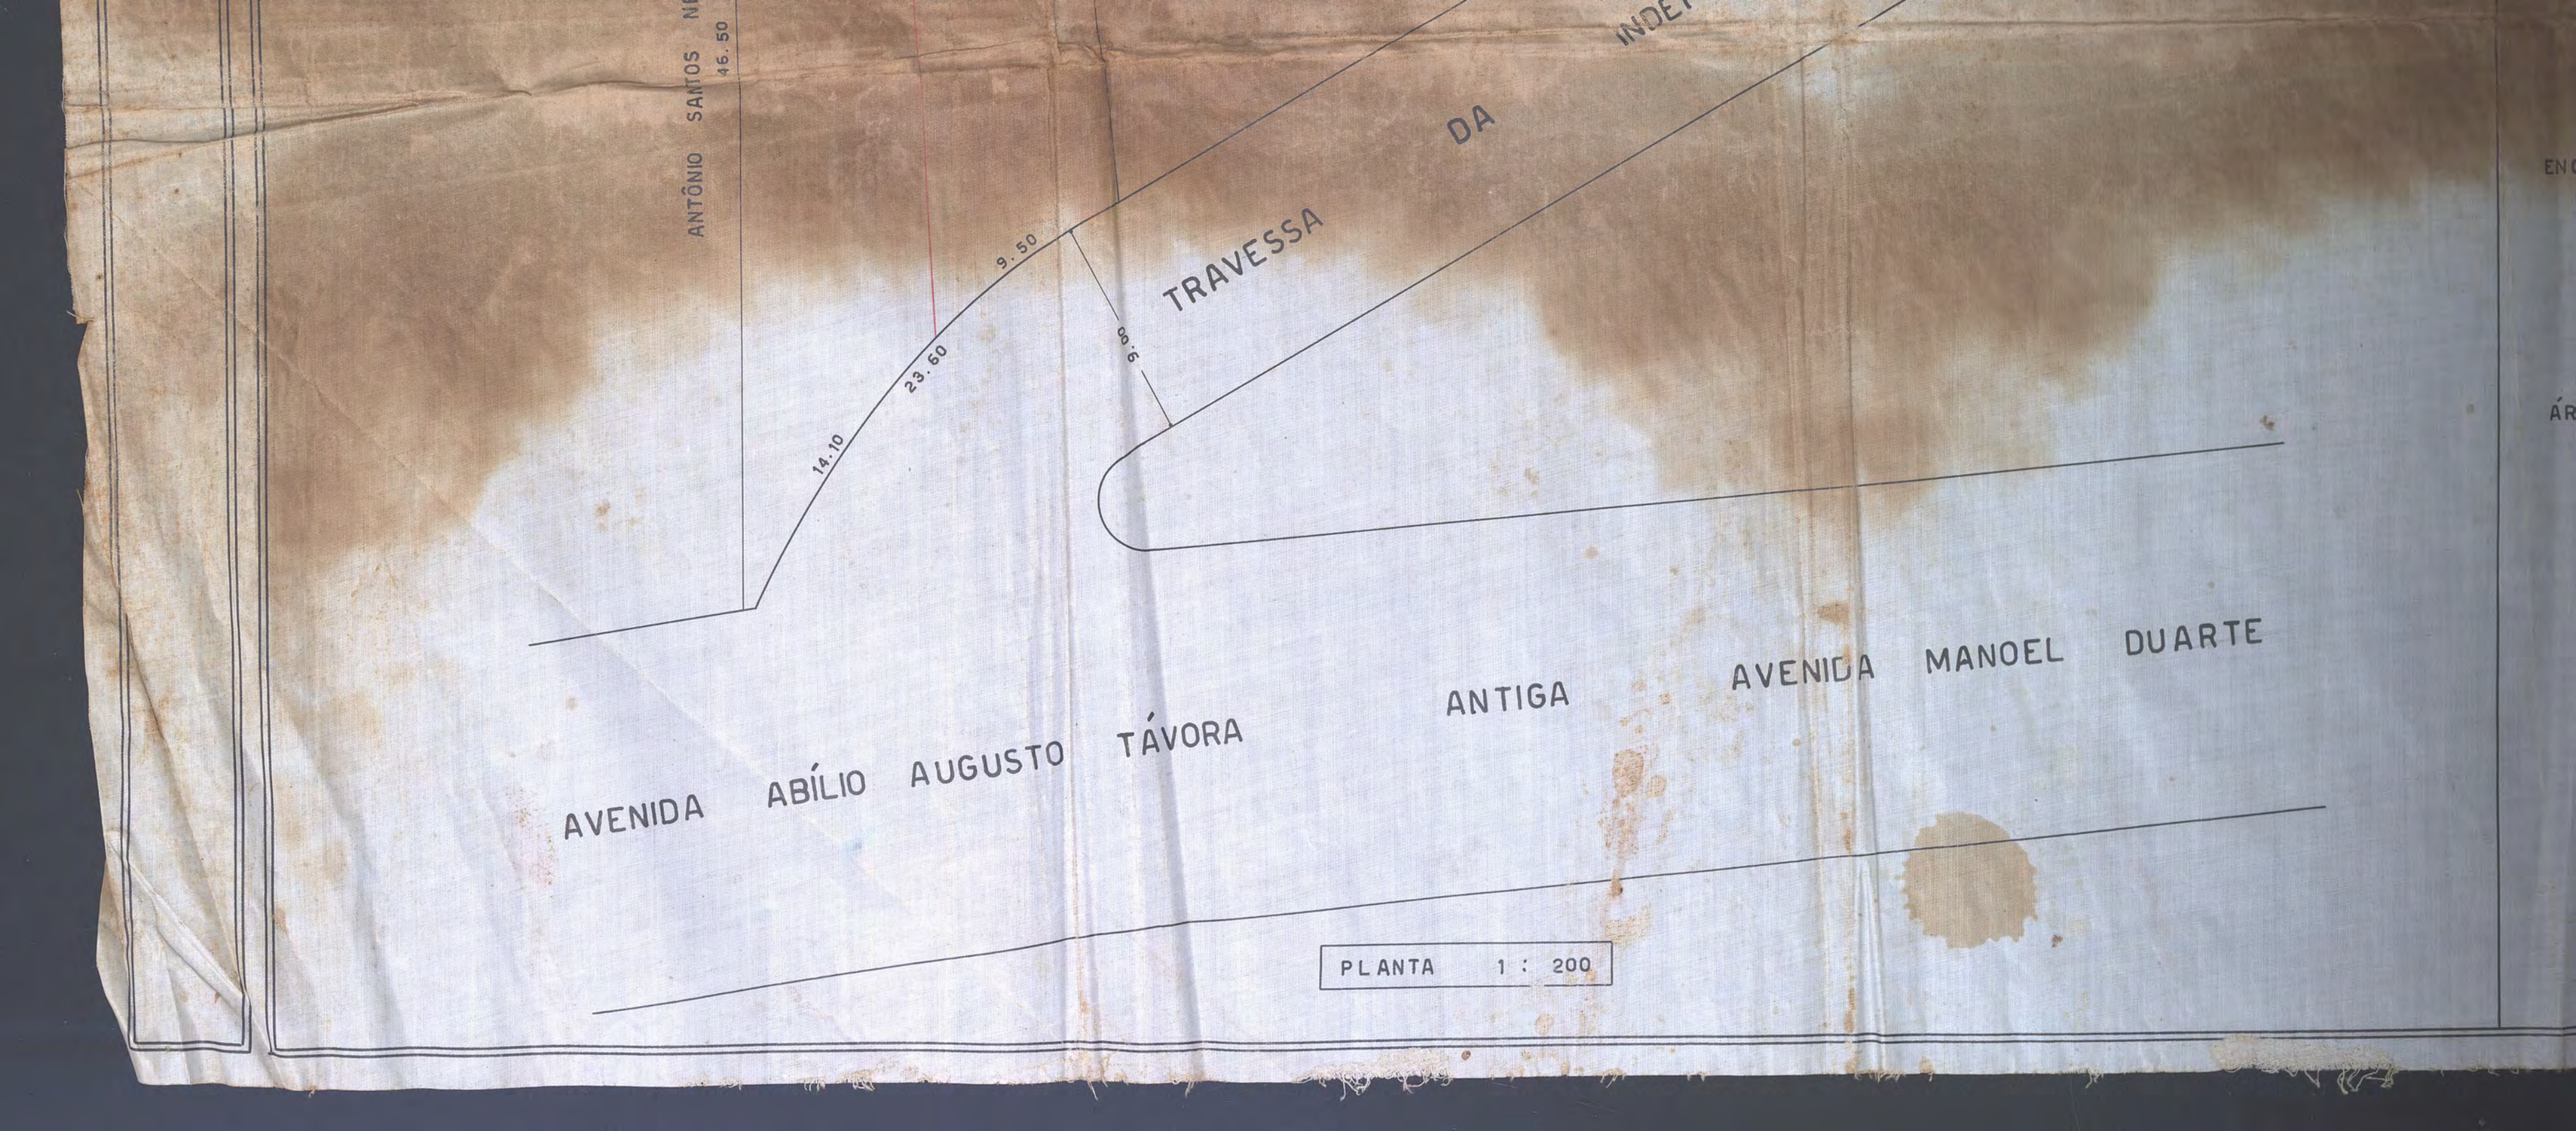
ANTÔNIO SANTOS NE
46.50
14.10
23.60
9.50
8.6
TRAVESSA
DA
INDEP
AVENIDA ABÍLIO AUGUSTO TÁVORA
ANTIGA
AVENIDA MANOEL DUARTE
PLANTA 1 : 200

PROPRIETÁRIO: [illegible]

ENGENHEIRO: Antonio Pacheco de Medeiros

ANTÔNIO PACHECO DE MEDEIROS
Arquiteto CREA 10741-D 5.ª R

ÁREA DO LOTE	A	309,00m2
" " "	B	257,00m2
" TOTAL		566,00m2

Prefeitura Municipal de Nova Iguaçu
DIVISÃO DE VIAÇÃO E OBRAS
PLANO DE REMODELAÇÃO
Aprovado: em 13 de outubro de 64
[illegible]
a [illegible]
Vale: 566,00 m2
Proc. nº 5701/63

G.P.B