

FICHA DE META DADOS – CEDIM 2018/1	
Nome da Pasta	Arquivo de Plantas da Prefeitura da Cidade de Nova Iguaçu
Autor/Instituição	Secretaria Municipal de Infraestrutura- SEMIF/ Subsecretaria de Urbanismo de Nova Iguaçu.
Número de Documentos	2
Quantidade e tipo de documentação	Uma planta de perfis.
Dia/ Mês/Ano	19/05/1952
Série	07/52
Formato	Personalizado
Resumo	O acervo contempla tanto plantas residenciais e comerciais, quanto plantas de loteamento na cidade de Nova Iguaçu na primeira metade do século XX. Depositadas junto a Secretaria Municipal de Infraestrutura-SEMIF/Subsecretaria de Urbanismo de Nova Iguaçu, a documentação possui dados como nome do proprietário, logradouro, dimensões do terreno e profissional responsável pela obra. Dentre as plantas já digitalizadas, está o prédio da câmara Municipal, edificada em 1907 sendo posteriormente ocupado pela Prefeitura Municipal até sua demolição em 1964. Loteamento de bairros inteiros como Austin, Vila Anita e Caiçara. A maior parte da documentação



MINISTÉRIO DA EDUCAÇÃO
UNIVERSIDADE FEDERAL RURAL DO RIO DE JANEIRO
INSTITUTO MULTIDISCIPLINAR – CAMPUS NOVA IGUAÇU
CENTRO DE DOCUMENTAÇÃO E IMAGEM



	encontra-se em bom estado mas também pode conter marcas de dobraduras e desgaste pelo manuseio contínuo.
Palavras-Chave	***
Notas explicativas	***

7/52

07/52

Mod. 17

P.M. N. J

(Nome do Estabelecimento)

Nome Mamuel Francisco Pereira Rezende

Filiação { Pai _____
Mãe _____

Nascimento { Local Portoamento situado em
Data Arestins

Residência _____

Matriculado no ano letivo de _____ na _____ Série do _____

Transferido do _____ em _____

Transferido para o _____ em _____


OBSERVAÇÕES: _____

ENSINO FUNDAMENTAL
(1º GRAU)

ANO	SÉRIE	OBSERVAÇÕES

ENSINO MÉDIO
(2º GRAU)

ANO	SÉRIE	OBSERVAÇÕES

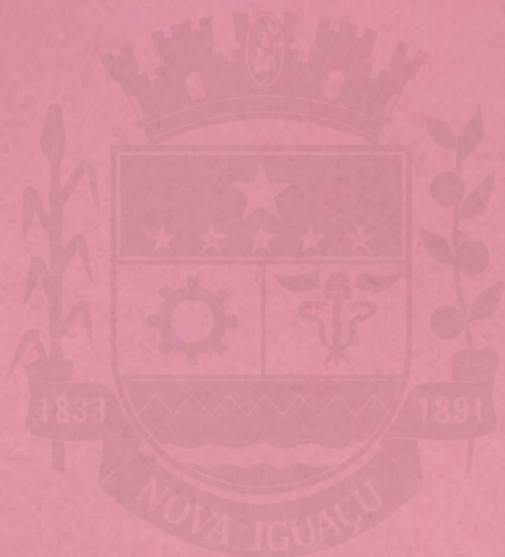

Impresso em Papel
Cartolina 150 g /m²
Cor. Rosa
Formato: 24x32,2 cm



Nome do Aluno: _____


P. M. N. I.
 ARQUIVO DA D. E.
 PLANTA Nº 7/52

PLANTA DE PERFIS DE RUAS
 AREA SITUADA EM AUSTIN 2º DISTRITO
 MUNICIPIO DE NOVA IGUAÇU


APROVO, sujeitando-se o
 Requerente ao cumprimento das
 obrigações que as leis se
 assentam na D. A. 01-152 de
 26/01/1952, 2-6-52
 Em 12/6/52
 Prefeito

ESCALAS VERTICAL 1/100
 HORIZONTAL 1/500

PROPRIETARIO Manoel Francisco Pereira Rezende
 ENGENHEIRO Almeida Ribeiro
 CART. 30 DO C.R.E.A.

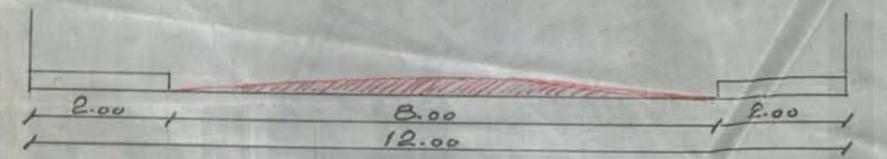

PERFIL TRANSVERSAL ESC. 1/100

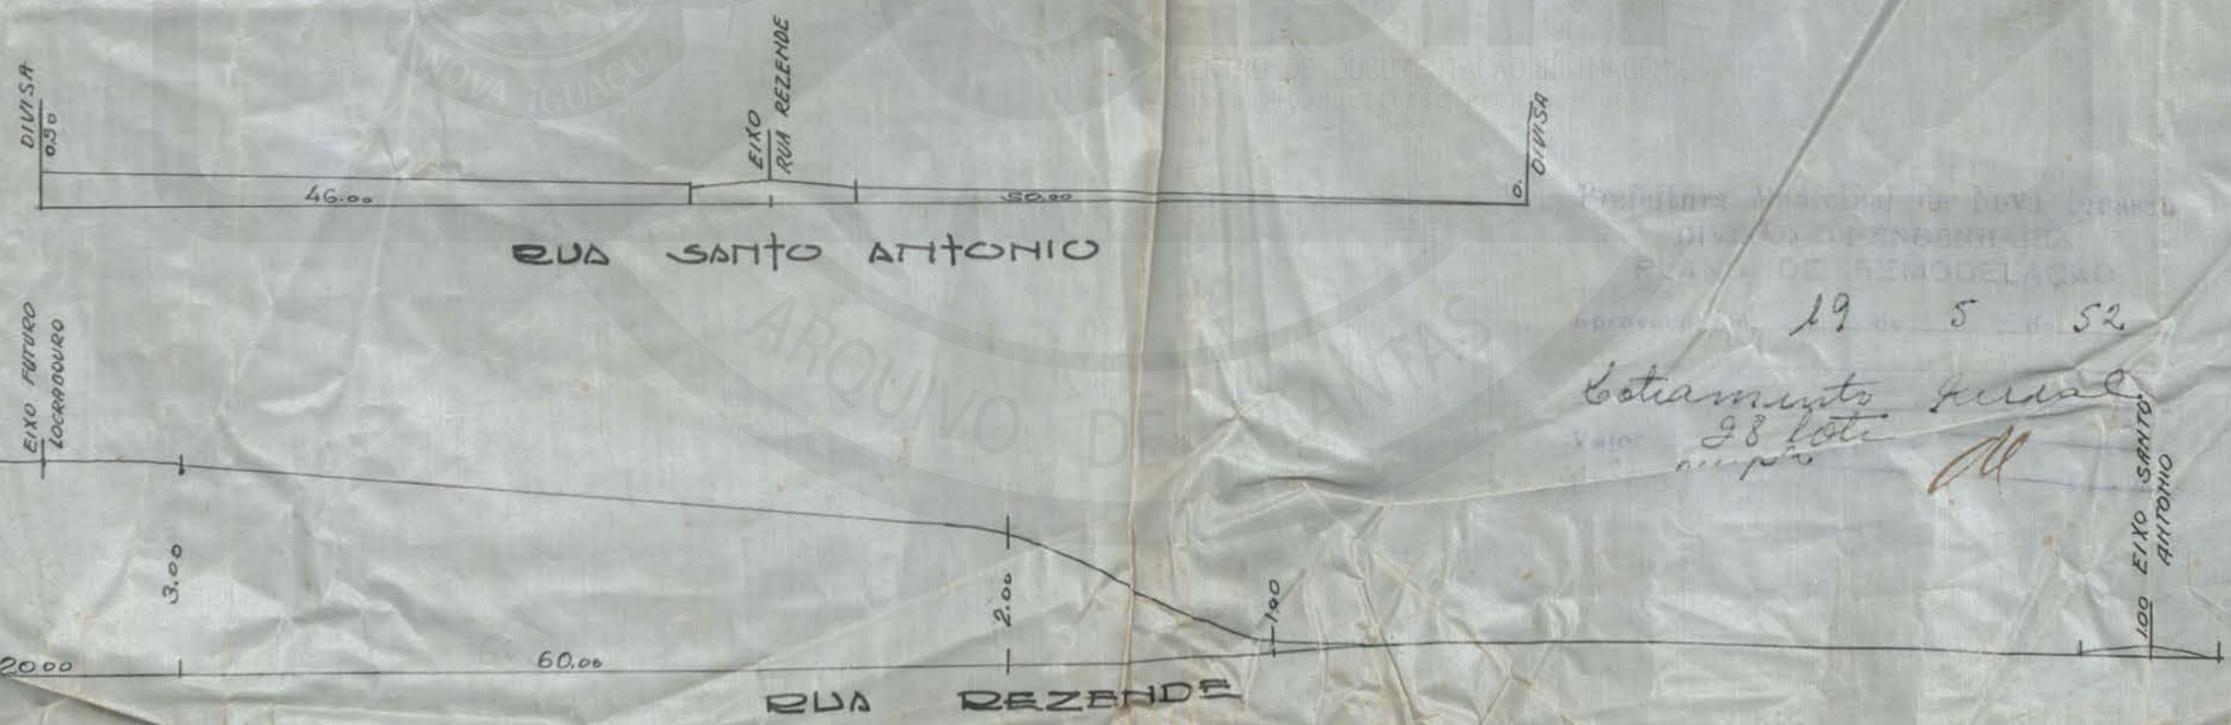

19 5 52
 Estamento Rural
 Valor 28 lotes
 completo

ACERVO DIGITALIZADO



CEDIM
CENTRO DE DOCUMENTAÇÃO E IMAGEM
INSTITUTO MULTIDISCIPLINAR - UFRRJ



ARQUIVO DE PLANTAS