

| FICHA DE META DADOS – CEDIM 2018/1 | |
|---|--|
| Nome da Pasta | Arquivo de Plantas da Prefeitura da Cidade de Nova Iguaçu |
| Autor/Instituição | Secretaria Municipal de Infraestrutura- SEMIF/ Subsecretaria de Urbanismo de Nova Iguaçu. |
| Número de Documentos | 2 |
| Quantidade e tipo de documentação | Uma planta de desmembramento |
| Dia/ Mês/Ano | 14/11/1952 |
| Formato | Personalizado |
| Resumo | <p>O acervo contempla tanto plantas residenciais e comerciais, quanto plantas de loteamento na cidade de Nova Iguaçu na primeira metade do século XX. Depositadas junto a Secretaria Municipal de Infraestrutura-SEMIF/Subsecretaria de Urbanismo de Nova Iguaçu, a documentação possui dados como nome do proprietário, logradouro, dimensões do terreno e profissional responsável pela obra. Dentre as plantas já digitalizadas, está o prédio da câmara Municipal, edificada em 1907 sendo posteriormente ocupado pela Prefeitura Municipal até sua demolição em 1964. Loteamento de bairros inteiros como Austin, Vila Anita e Caiçara. A maior parte da documentação encontra-se em bom estado, mas também pode conter marcas de dobraduras e desgaste pelo manuseio contínuo.</p> |



MINISTÉRIO DA EDUCAÇÃO
UNIVERSIDADE FEDERAL RURAL DO RIO DE JANEIRO
INSTITUTO MULTIDISCIPLINAR – CAMPUS NOVA IGUAÇU
CENTRO DE DOCUMENTAÇÃO E IMAGEM



| | |
|---------------------------|--------------|
| Palavras-Chave | Nova Iguaçu; |
| Notas explicativas | *** |



ACERVO DIGITALIZADO 171/52



PROCESSO: _____ / _____

REQUERENTE: Augusto Martins Loureiro

ASSUNTO: _____

ANDAMENTO DO PROCESSO

| DESTINO | DATA | DESTINO | DATA |
|---------|------|---------|------|
| | | | |
| | | | |
CEDIM
CENTRO DE DOCUMENTAÇÃO E IMAGEM
INSTITUTO MULTIDISCIPLINAR - UFRRJ

ARQUIVO DE PLANTAS

ANEXO: _____

194/52

P. M. N. I.
ARQUIVO DA D. E.
PLANTA N° 171/52

171/52

APROVO
N. Iguassú, 14-11-52
Prefeito

RUA BARÃO DE TINGUÁ

10,00



ÁREA TOTAL: 396,00
" A DESM.: 189,00
" EXCEDENTE 207,00


MANOEL SOARES LEITÃO

PLANTA PARA O DESMEMBRAMENTO DE UMA PARTE DO TERRENO ONDE ESTÁ CONSTRUIDO O PRÉDIO N° 171 ANTIGO N° , DA RUA CEL BERNARDINO DE MELLO, EM NOVA IGUAÇU.

PROPRIETÁRIO:
Augusto Martins Duarte

ESCALA: 1/200

ENGENHEIRO:
Julio dos Santos : Oca 1.7267-5ºR.

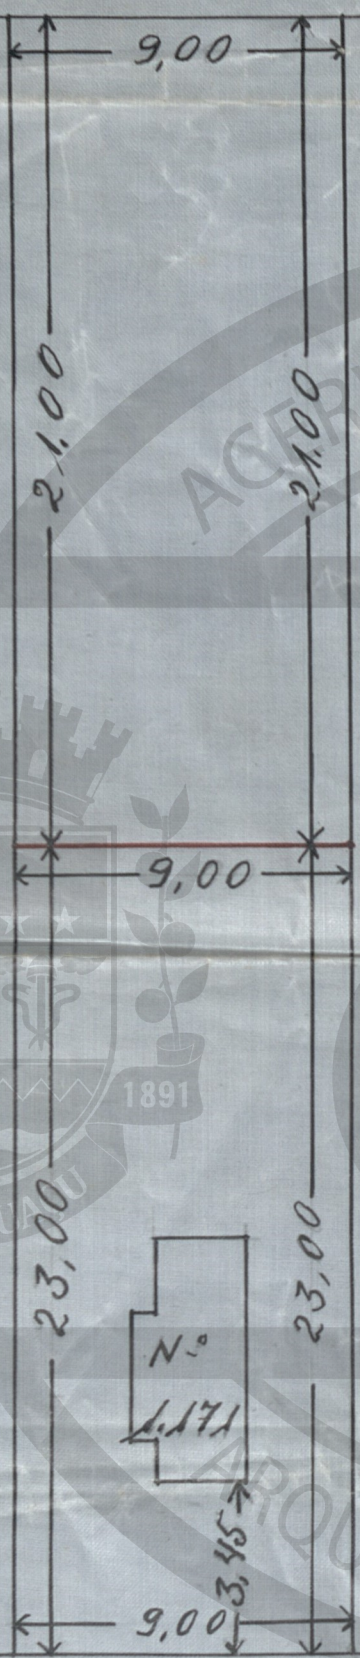

9,25

RUA CEL BERNARDINO DE MELLO

E. F. C. B.

Prefeitura Municipal de Nova Iguaçu
PLANO DE REMODELAÇÃO
Aprovado em 14-11-52

Desmembramento Urban
2 lotes
7012/52

ACERVO DIGITALIZADO



CEDIM
CENTRO DE DOCUMENTAÇÃO E IMAGEM
INSTITUTO MULTIDISCIPLINAR - UFRJ



ARQUIVO DE PLANTAS