

FICHA DE META DADOS – CEDIM 2018/1	
Nome da Pasta	Arquivo de Plantas da Prefeitura da Cidade de Nova Iguaçu
Autor/Instituição	Secretaria Municipal de Infraestrutura- SEMIF/ Subsecretaria de Urbanismo de Nova Iguaçu.
Número de Documentos	2
Quantidade e tipo de documentação	Uma planta de retificação
Dia/ Mês/Ano	23/07/1956
Série	196/52
Formato	Personalizado
Resumo	O acervo contempla tanto plantas residenciais e comerciais, quanto plantas de loteamento na cidade de Nova Iguaçu na primeira metade do século XX. Depositadas junto a Secretaria Municipal de Infraestrutura-SEMIF/Subsecretaria de Urbanismo de Nova Iguaçu, a documentação possui dados como nome do proprietário, logradouro, dimensões do terreno e profissional responsável pela obra. Dentre as plantas já digitalizadas, está o prédio da câmara Municipal, edificada em 1907 sendo posteriormente ocupado pela Prefeitura Municipal até sua demolição em 1964. Loteamento de bairros inteiros como Austin, Vila Anita e Caiçara. A maior parte da documentação



MINISTÉRIO DA EDUCAÇÃO
UNIVERSIDADE FEDERAL RURAL DO RIO DE JANEIRO
INSTITUTO MULTIDISCIPLINAR – CAMPUS NOVA IGUAÇU
CENTRO DE DOCUMENTAÇÃO E IMAGEM



	encontra-se em bom estado mas também pode conter marcas de dobraduras e desgaste pelo manuseio contínuo.
Palavras-Chave	***
Notas explicativas	***

196-52



PREFEITURA
Nova Iguaçu

ACERVO DIGITALIZADO

Sila



CEDIM

CENTRO DE DOCUMENTAÇÃO E IMAGEM
INSTITUTO MULTIDISCIPLINAR - UFRJ

ARQUIVO DE PLANTAS



Estado do Rio de Janeiro
Prefeitura da Cidade de Nova Iguaçu

I. M. N. L.
ARQUIVO DA D. E.
PLAN N° 196/52

VILA OLORUN


Relação anexada ao
proc. 8444/56

APROVO
N. Iguaçu 24.4.56
Prefeito

Planta de Retificação dos lotes
nos 1, 2, 3, 4, 5 e 6 da quadra 6 (seis) da
Vila Olorun, situada à rua Vitalina, em
Andrade Araujo.
Município de Nova Iguaçu.

Esc/ 1:500

LEGENDA
Em Vermelho: planta já aprovada
Em preto: retificação presente.

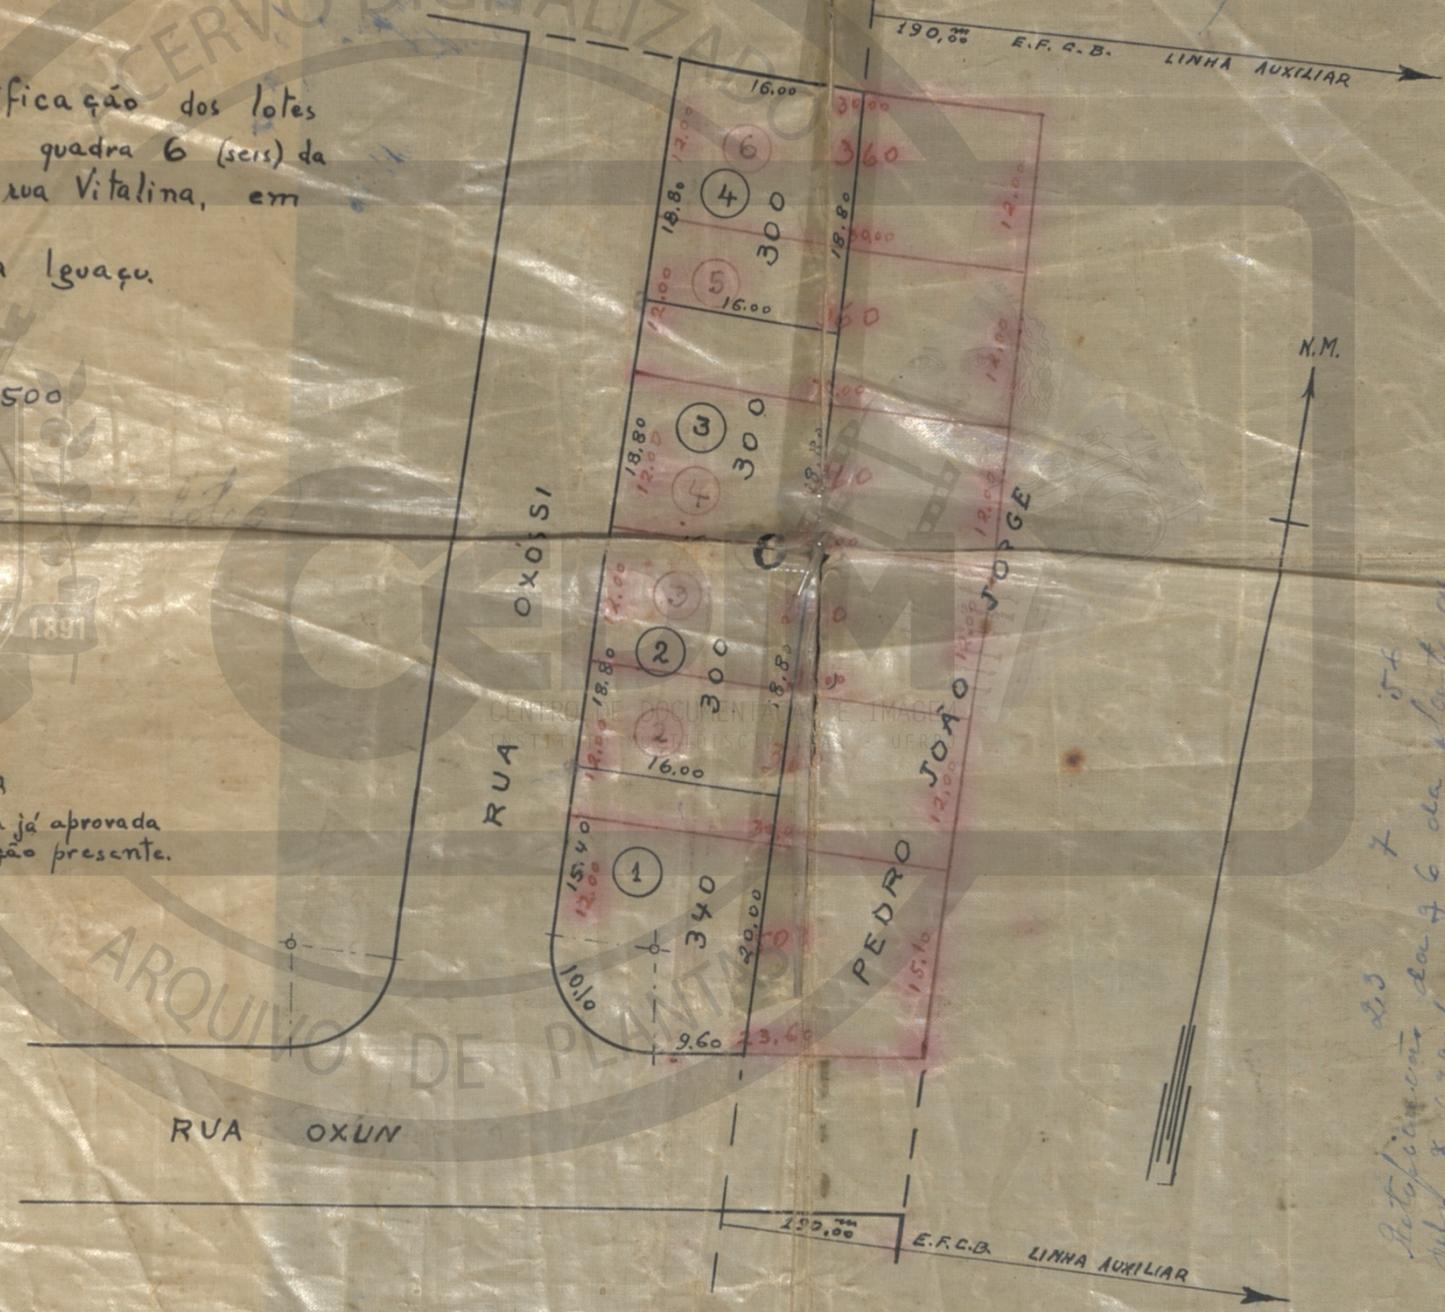

Autoplanimetria da quadra 6 da planta em
proc. 8444/56 em lote 196/52
8444/56

Engenheiro Augusto Pereira Lins

Frederico Fernandes Lins
Arquiteto
C. D. n.º 301 do CREA

ACERVO DIGITALIZADO



CEDIM
CENTRO DE DOCUMENTAÇÃO E IMAGEM
INSTITUTO MULTIDISCIPLINAR - UFRRJ



ARQUIVO DE PLANTAS