

FICHA DE META DADOS – CEDIM 2019/1	
Nome da Pasta	Arquivo de Plantas da Prefeitura da Cidade de Nova Iguaçu
Autor/Instituição	Secretaria Municipal de Infraestrutura- SEMIF/ Subsecretaria de Urbanismo de Nova Iguaçu.
Número de Documentos	2
Quantidade e tipo de documentação	Uma planta de desmembramento
Dia/ Mês/Ano	03/03/1953
Série	106/53
Formato	Personalizado
Resumo	O acervo contempla tanto plantas residenciais e comerciais, quanto plantas de loteamento na cidade de Nova Iguaçu na primeira metade do século XX. Depositadas junto a Secretaria Municipal de Infraestrutura-SEMIF/Subsecretaria de Urbanismo de Nova Iguaçu, a documentação possui dados como nome do proprietário, logradouro, dimensões do terreno e profissional responsável pela obra. Dentre as plantas já digitalizadas, está o prédio da câmara Municipal, edificada em 1907 sendo posteriormente ocupado pela Prefeitura Municipal até sua demolição em 1964. Loteamento de bairros inteiros como Austin, Vila Anita e Caiçara. A maior parte da documentação



MINISTÉRIO DA EDUCAÇÃO
UNIVERSIDADE FEDERAL RURAL DO RIO DE JANEIRO
INSTITUTO MULTIDISCIPLINAR – CAMPUS NOVA IGUAÇU
CENTRO DE DOCUMENTAÇÃO E IMAGEM




	encontra-se em bom estado, mas também pode conter marcas de dobraduras e desgaste pelo manuseio contínuo.
Palavras-Chave	Planta; Nova Iguaçu; Avenida Nilo Peçanha;
Notas explicativas	Possui dobras devido à conservação

PREFEITURA MUNICIPAL DE NOVA IGUAÇU



ACERVO DIGITALIZADO 106/53

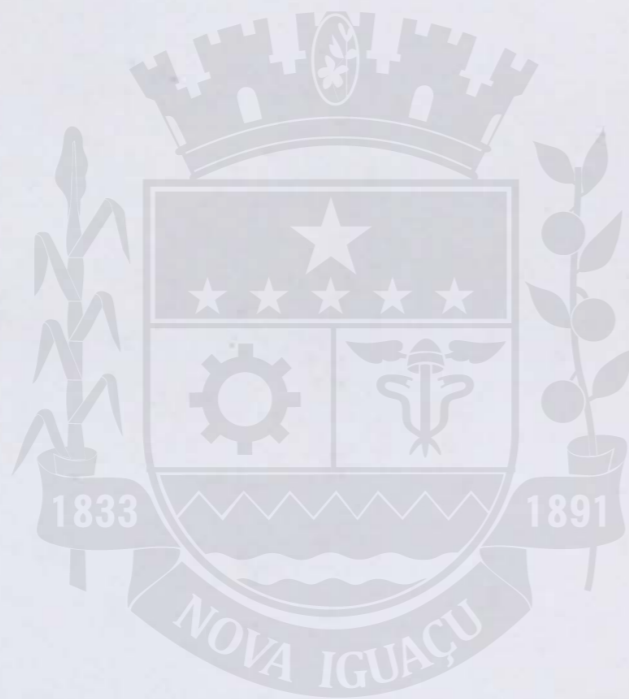

PROCESSO: _____ / _____

REQUERENTE: Carmelita Soares Olimin

ASSUNTO: Desmonst.

ANDAMENTO DO PROCESSO

DESTINO	DATA	DESTINO	DATA

CEDIM
CENTRO DE DOCUMENTAÇÃO E IMAGEM
INSTITUTO MULTIDISCIPLINAR - UFRRJ

ARQUIVO DE PLANTAS


ANEXO: _____

PLANTA DE DESMEMBRAMENTO DE ÁREA DE LOTAÇÃO MAIOR COM SAÍDA PARA TRAVESSA PARTICULAR SITUADA NA AVENIDA MILCO DECATIHA 1º TRITO. MUNICIPALIDADE DE NOVA-GUAYU ESTADO DO RIO.

Nº 20/53
106/53

P. M. N. I.
ARQUIVO DA D. E.
PLANTA Nº 106/53

COMPONENTANTE = EDMUNDO LOPES

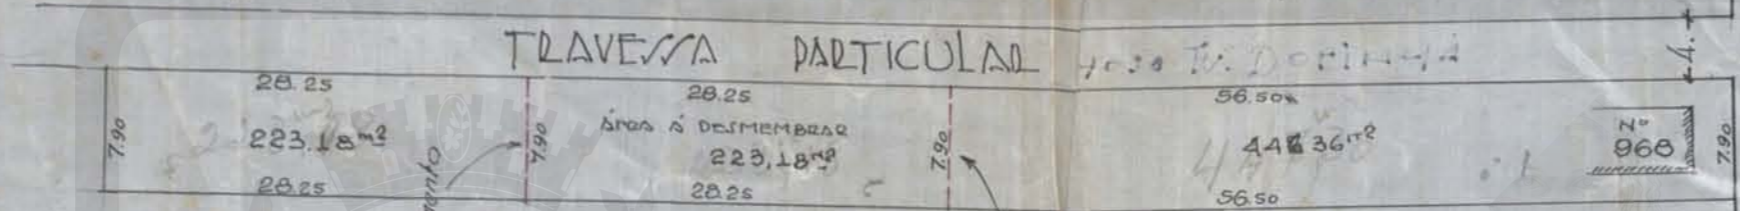

COMPONENTANTE = JOSE LOPES DE LIRA

AVENIDA MILCO DECATIHA

PROPRIETÁRIO

Carmilinda Lopes Pinij

APROVO
N. Iguassú, 3-3-53
[Signature]
Prefeito

ENGENHEIRO

Emerson Sousa de Azevedo ESCALA 1/500

ÁREA A DESMEMBRAR 123.17 m²



ACERVO DIGITALIZADO



CEDIM
CENTRO DE DOCUMENTAÇÃO E IMAGEM
INSTITUTO MULTIDISCIPLINAR - UFRRJ



ARQUIVO DE PLANTAS