

FICHA DE META DADOS – CEDIM 2018/1	
Nome da Pasta	Arquivo de Plantas da Prefeitura da Cidade de Nova Iguaçu
Autor/Instituição	Secretaria Municipal de Infraestrutura- SEMIF/ Subsecretaria de Urbanismo de Nova Iguaçu.
Número de Documentos	2
Quantidade e tipo de documentação	Uma planta de loteamento
Dia/ Mês/Ano	04/03/1948
Série	16/48
Formato	A5
Resumo	O acervo contempla tanto plantas residenciais e comerciais, quanto plantas de loteamento na cidade de Nova Iguaçu na primeira metade do século XX. Depositadas junto a Secretaria Municipal de Infraestrutura-SEMIF/Subsecretaria de Urbanismo de Nova Iguaçu, a documentação possui dados como nome do proprietário, logradouro, dimensões do terreno e profissional responsável pela obra. Dentre as plantas já digitalizadas, está o prédio da câmara Municipal, edificada em 1907 sendo posteriormente ocupado pela Prefeitura Municipal até sua demolição em 1964. Loteamento de bairros inteiros como Austin, Vila Anita e Caiçara. A maior parte da documentação



MINISTÉRIO DA EDUCAÇÃO
UNIVERSIDADE FEDERAL RURAL DO RIO DE JANEIRO
INSTITUTO MULTIDISCIPLINAR – CAMPUS NOVA IGUAÇU
CENTRO DE DOCUMENTAÇÃO E IMAGEM



	encontra-se em bom estado, mas também pode conter marcas de dobraduras e desgaste pelo manuseio contínuo.
Palavras-Chave	Planta; Nova Iguaçu; Vila Três Corações; Estrada do Ambaí; Estrada da Guarita;
Notas explicativas	O documento se encontra em baixo estado de conservação

16/48

Vita 3 Corações

Propriedade do Dr. Emilio Hugim



ARQUIVO DIGITAL
CEDIM
CENTRO DE DOCUMENTAÇÃO E IMAGEM
INSTITUTO MULTIDISCIPLINAR DE PESQUISA

Ver
42/78

ARQUIVO DE PLANTAS

16/48

16/48

Vem planta
42/48

VILA 3 CORAÇÕES


P. M. N. I.
ARQUIVO DA D. E.
PLANTA Nº 16/48

Perimetro Urbano de 1937

SITUADA A' ESTRADA DO AMBAI
- NOVA IGUAÇU -

PROPRIEDADE DO DR. EMILIO HUGIN

AREA TOTAL: 54.300 m²
AREA DAS PRAÇAS: 2375 m²
ESC. 1:1000

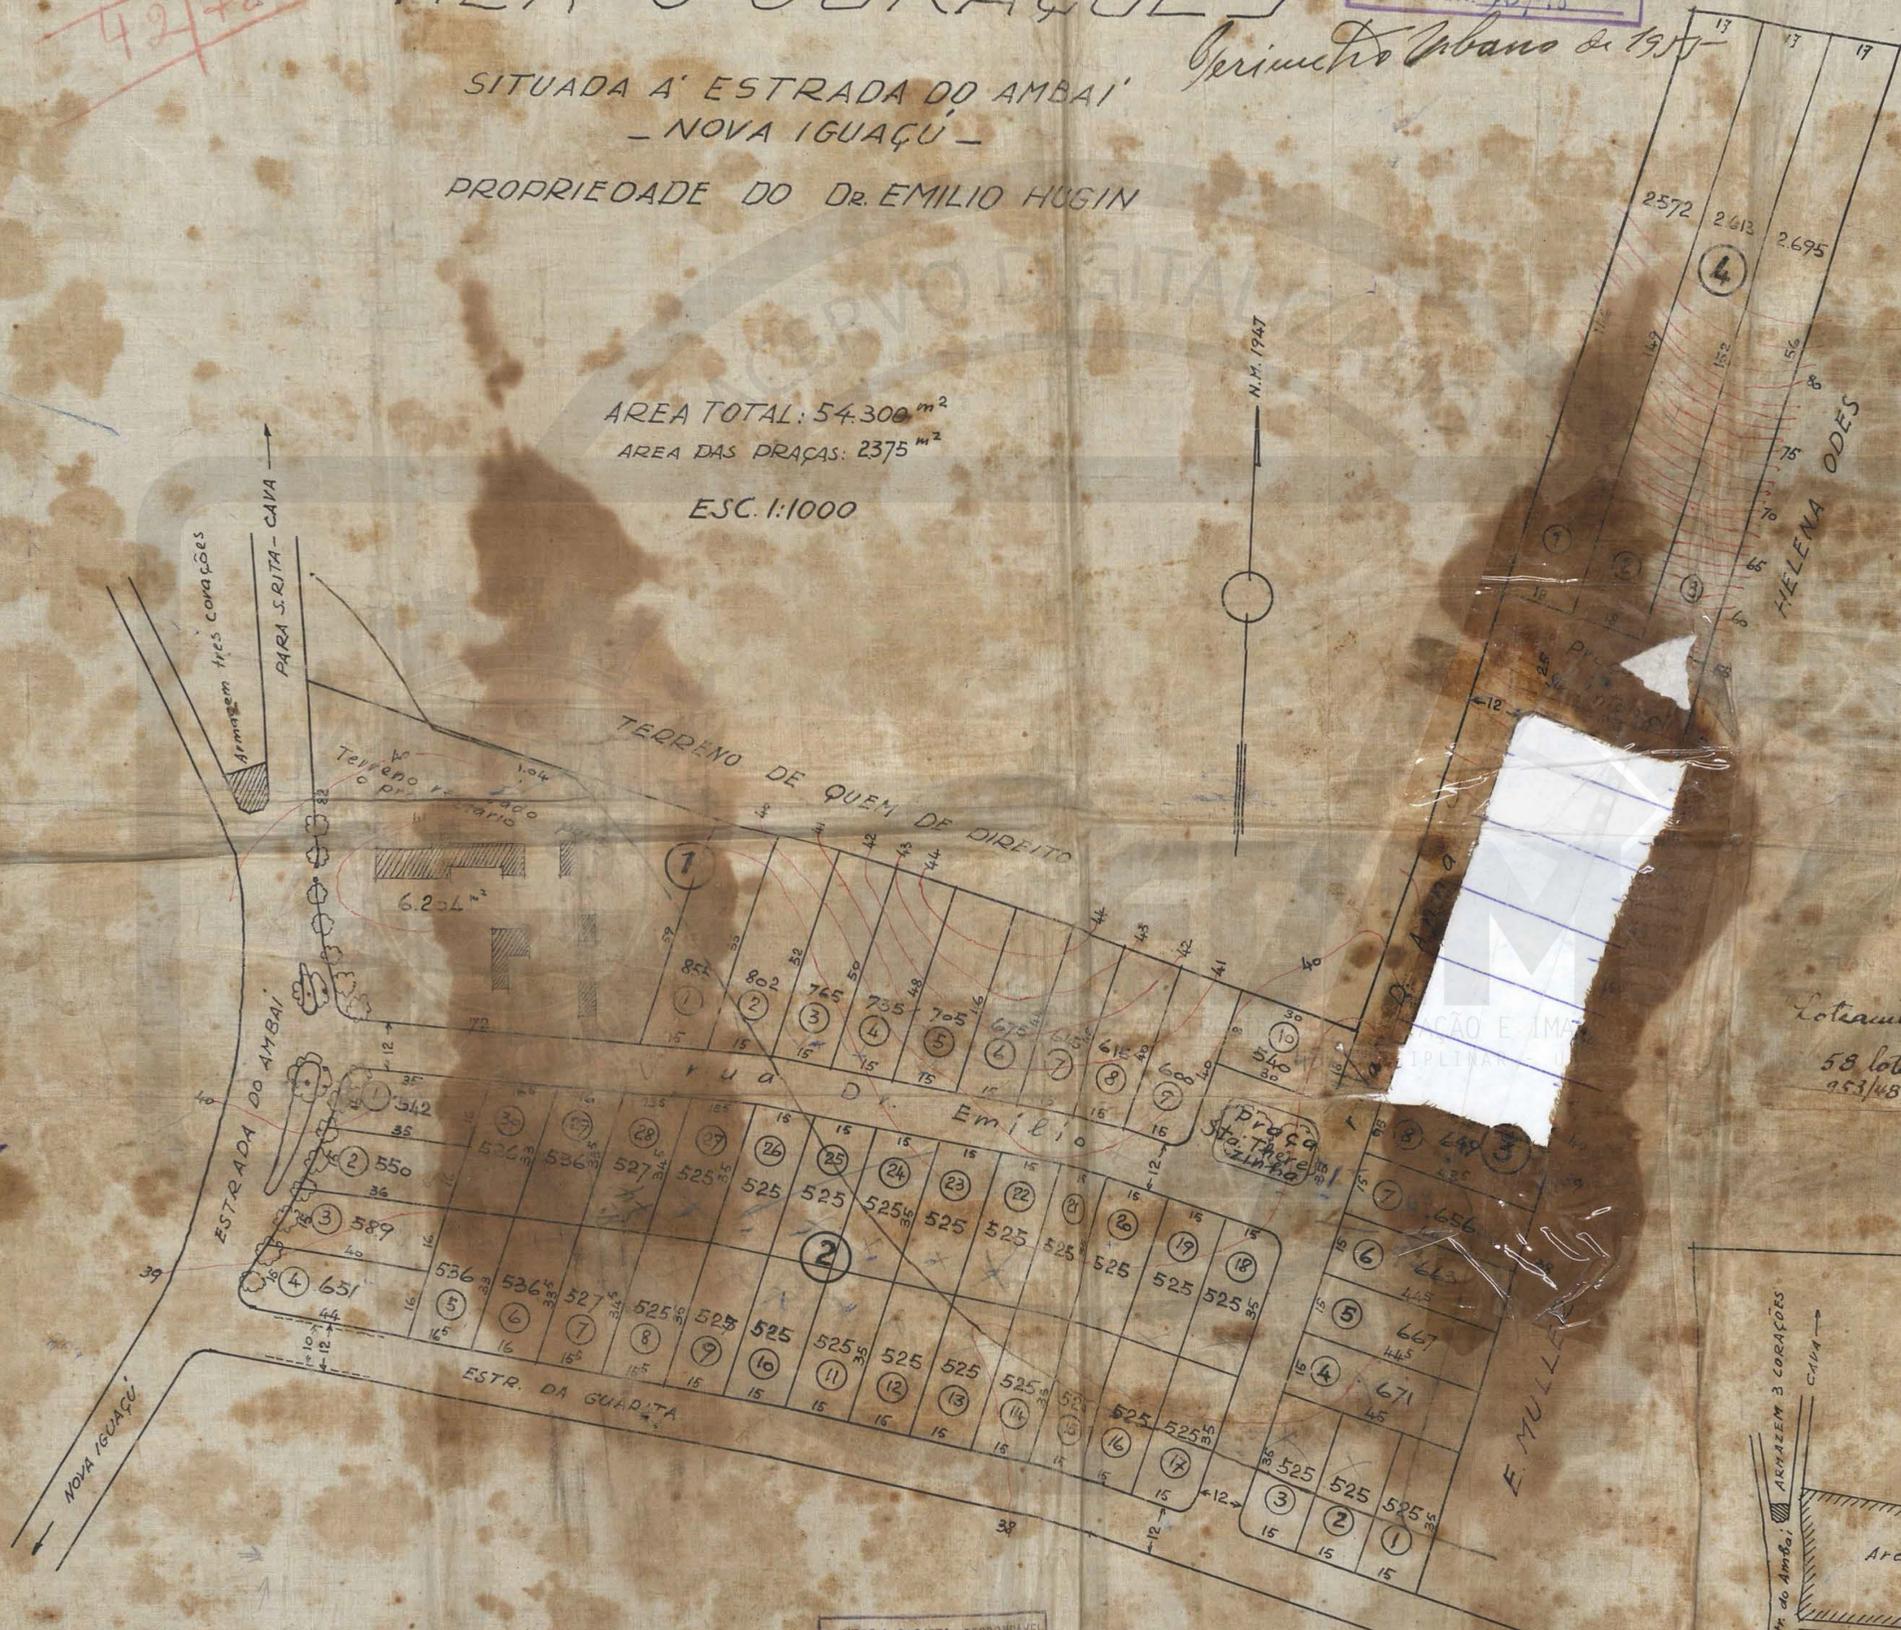


4 Março 1948.
Barreto

4 Março 1948.
Loteamento - Rural.
58 lotes - base 100.
953/48 Expediente de Loteamento

O proprietário: Emilio Hugin

AUTOR DO PROJETO e RESPONSÁVEL
PELA EXECUÇÃO das OBRAS
E. F. Siqueira
E. F. SIQUEIRA
ENGENHEIRO - ARQUITETO
C. P. 179-D - C.R.E.A. Nº 490

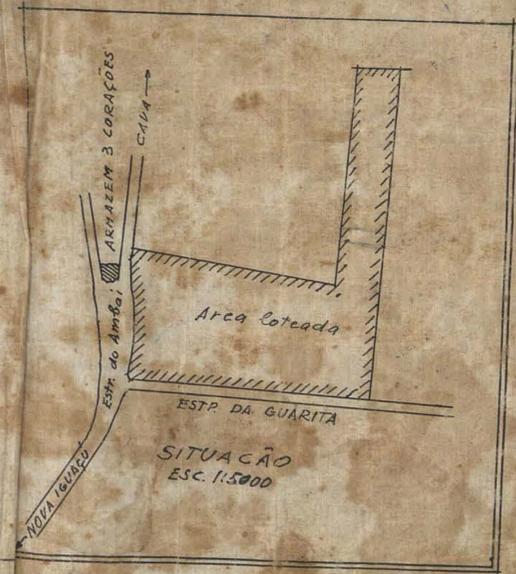

ACERVO DIGITALIZADO



CEDIM
CENTRO DE DOCUMENTAÇÃO E IMAGEM
INSTITUTO MULTIDISCIPLINAR - UFRRJ



ARQUIVO DE PLANTAS