

FICHA DE META DADOS – CEDIM 2019/1	
Nome da Pasta	Arquivo de Plantas da Prefeitura da Cidade de Nova Iguaçu
Autor/Instituição	Secretaria Municipal de Infraestrutura- SEMIF/ Subsecretaria de Urbanismo de Nova Iguaçu.
Número de Documentos	2
Quantidade e tipo de documentação	Uma planta de loteamento
Dia/ Mês/Ano	26/01/1956
Série	103/56
Formato	A2
Resumo	O acervo contempla tanto plantas residenciais e comerciais, quanto plantas de loteamento na cidade de Nova Iguaçu na primeira metade do século XX. Depositadas junto a Secretaria Municipal de Infraestrutura-SEMIF/Subsecretaria de Urbanismo de Nova Iguaçu, a documentação possui dados como nome do proprietário, logradouro, dimensões do terreno e profissional responsável pela obra. Dentre as plantas já digitalizadas, está o prédio da câmara Municipal, edificada em 1907 sendo posteriormente ocupado pela Prefeitura Municipal até sua demolição em 1964. Loteamento de bairros inteiros como Austin, Vila Anita e Caiçara. A maior parte da documentação



MINISTÉRIO DA EDUCAÇÃO
UNIVERSIDADE FEDERAL RURAL DO RIO DE JANEIRO
INSTITUTO MULTIDISCIPLINAR – CAMPUS NOVA IGUAÇU
CENTRO DE DOCUMENTAÇÃO E IMAGEM



	encontra-se em bom estado, mas também pode conter marcas de dobraduras e desgaste pelo manuseio contínuo.
Palavras-Chave	Planta; Nova Iguaçu; Jardim Iguaçu; Imobiliária Delamare; Guinle&Irmãos;
Notas explicativas	***

PREFEITURA MUNICIPAL DE NOVA IGUAÇU



103/56

PROCESSO: 1

REQUERENTE: Imob Iguaçu Delamaru

ASSUNTO: f. Iguaçu

ANDAMENTO DO PROCESSO

DESTINO	DATA	DESTINO	DATA

ANEXO: _____



ACERVO DIGITALIZADO

ARQUIVO DE PLANTAS

CENTRO DE DOCUMENTAÇÃO E IMAGEM
INSTITUTO MULTIDISCIPLINAR DE PESQUISA

P. M. N. I.
ARQ. V. I. D. I. F.
PLANTAS 103/56

JARDIM IGUAÇU ANEXO

PROPRIEDADE DA


IMOBILIÁRIA DELAMARE S.A.

NOVA IGUAÇU - ESTADO DO RIO

Relatório anexado ao fusc. 223/56

103/56

103/56

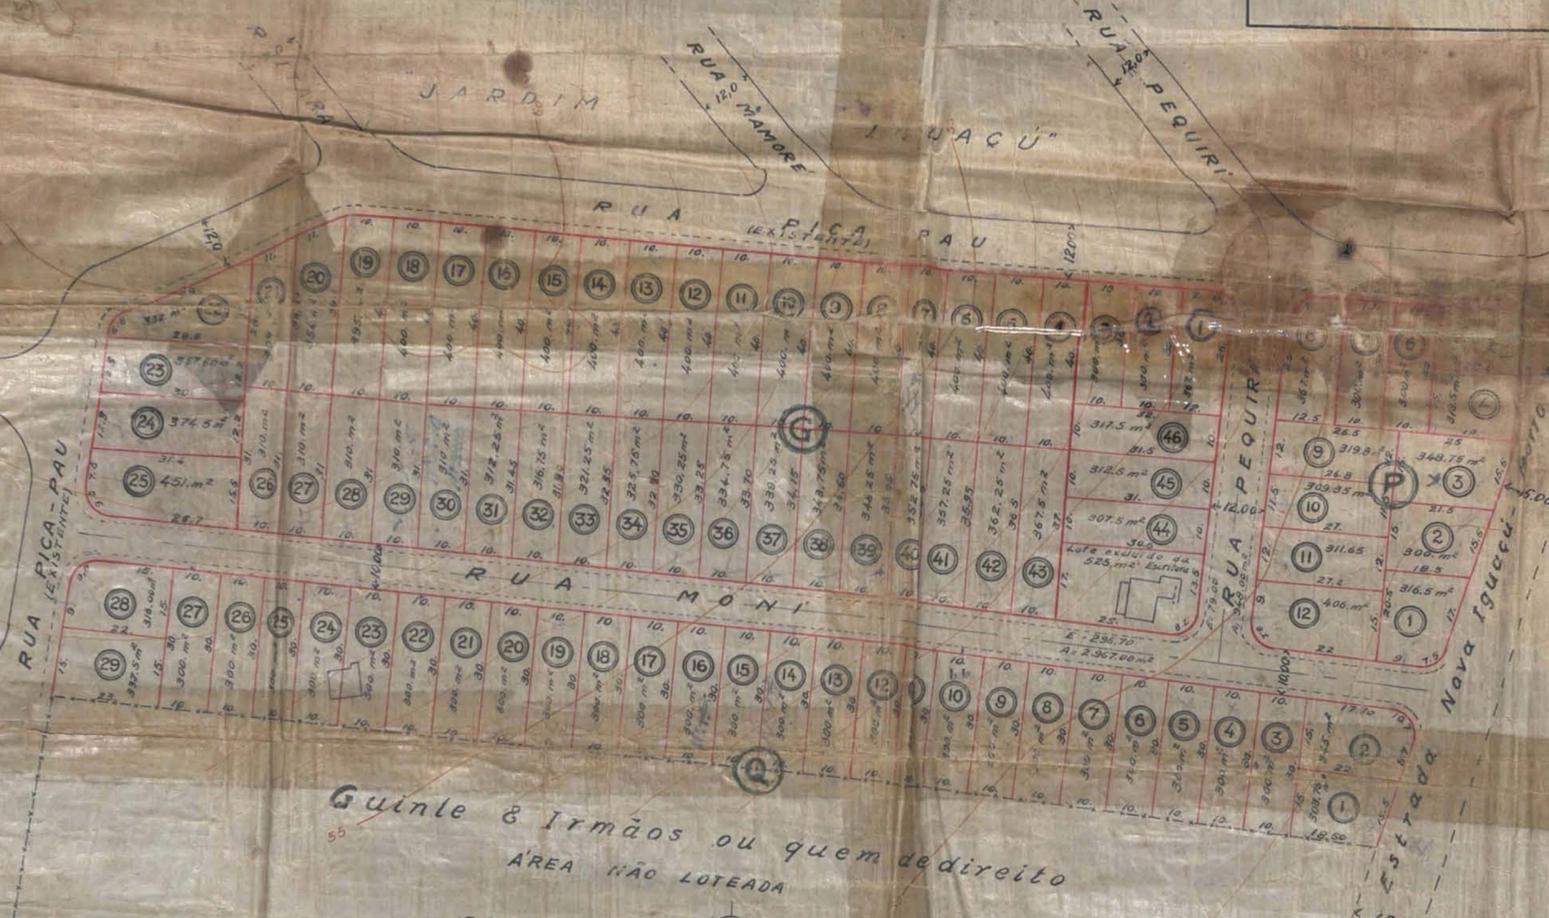

APROVO
 H. [Signature]
 Prefeito

Guinle & Irmãos ou quem de direito
 ÁREA NÃO LOTEADA

Imobiliária Delamare
 Proprietária
 DIRETOR: [Signature]

[Signature]
 ENGENHEIRO
 C.R.F. N.º 3.163 D - F. [Signature]

26/01/56
 223/56

Escala = 1:1000

Nota - A quadra "C" foi modificada para um melhor aproveitamento da área adquirida ao Sr. Eurico da Fonseca Ribeiro, necessária para completar o "Jardim Iguaçu"

ACERVO DIGITALIZADO



CEDIM
CENTRO DE DOCUMENTAÇÃO E IMAGEM
INSTITUTO MULTIDISCIPLINAR - UFRRJ



ARQUIVO DE PLANTAS