

FICHA DE META DADOS – CEDIM 2019/1	
Nome da Pasta	Arquivo de Plantas da Prefeitura da Cidade de Nova Iguaçu
Autor/Instituição	Secretaria Municipal de Infraestrutura- SEMIF/ Subsecretaria de Urbanismo de Nova Iguaçu.
Número de Documentos	2
Quantidade e tipo de documentação	Uma planta de desmembramento
Dia/ Mês/Ano	04/05/1959
Série	43/59
Formato	Personalizado
Resumo	O acervo contempla tanto plantas residenciais e comerciais, quanto plantas de loteamento na cidade de Nova Iguaçu na primeira metade do século XX. Depositadas junto a Secretaria Municipal de Infraestrutura-SEMIF/Subsecretaria de Urbanismo de Nova Iguaçu, a documentação possui dados como nome do proprietário, logradouro, dimensões do terreno e profissional responsável pela obra. Dentre as plantas já digitalizadas, está o prédio da câmara Municipal, edificada em 1907 sendo posteriormente ocupado pela Prefeitura Municipal até sua demolição em 1964. Loteamento de bairros inteiros como Austin, Vila Anita e Caiçara. A maior parte da documentação



MINISTÉRIO DA EDUCAÇÃO
UNIVERSIDADE FEDERAL RURAL DO RIO DE JANEIRO
INSTITUTO MULTIDISCIPLINAR – CAMPUS NOVA IGUAÇU
CENTRO DE DOCUMENTAÇÃO E IMAGEM



	encontra-se em bom estado, mas também pode conter marcas de dobraduras e desgaste pelo manuseio contínuo.
Palavras-Chave	Planta; Nova Iguaçu; Rua dos Coqueiros; Rua 1° de Setembro;
Notas explicativas	***


PLANTA PARA DESMEMBRAR 1.050 m² DE 2.200 m². SITO Á
 RUA DOS COQUEIROS, EM NOVA IGUAÇU.

P. M. N. I.
 ARQUIVO DA D. E.
 PLANTA Nº 43/59

ESC. 1:400

João Hilario Vieira
 o proprietário

Francisco G. de A. Arcaj
 o ENGENHEIRO
 R. A. 24 nº 10 - P. P. P.

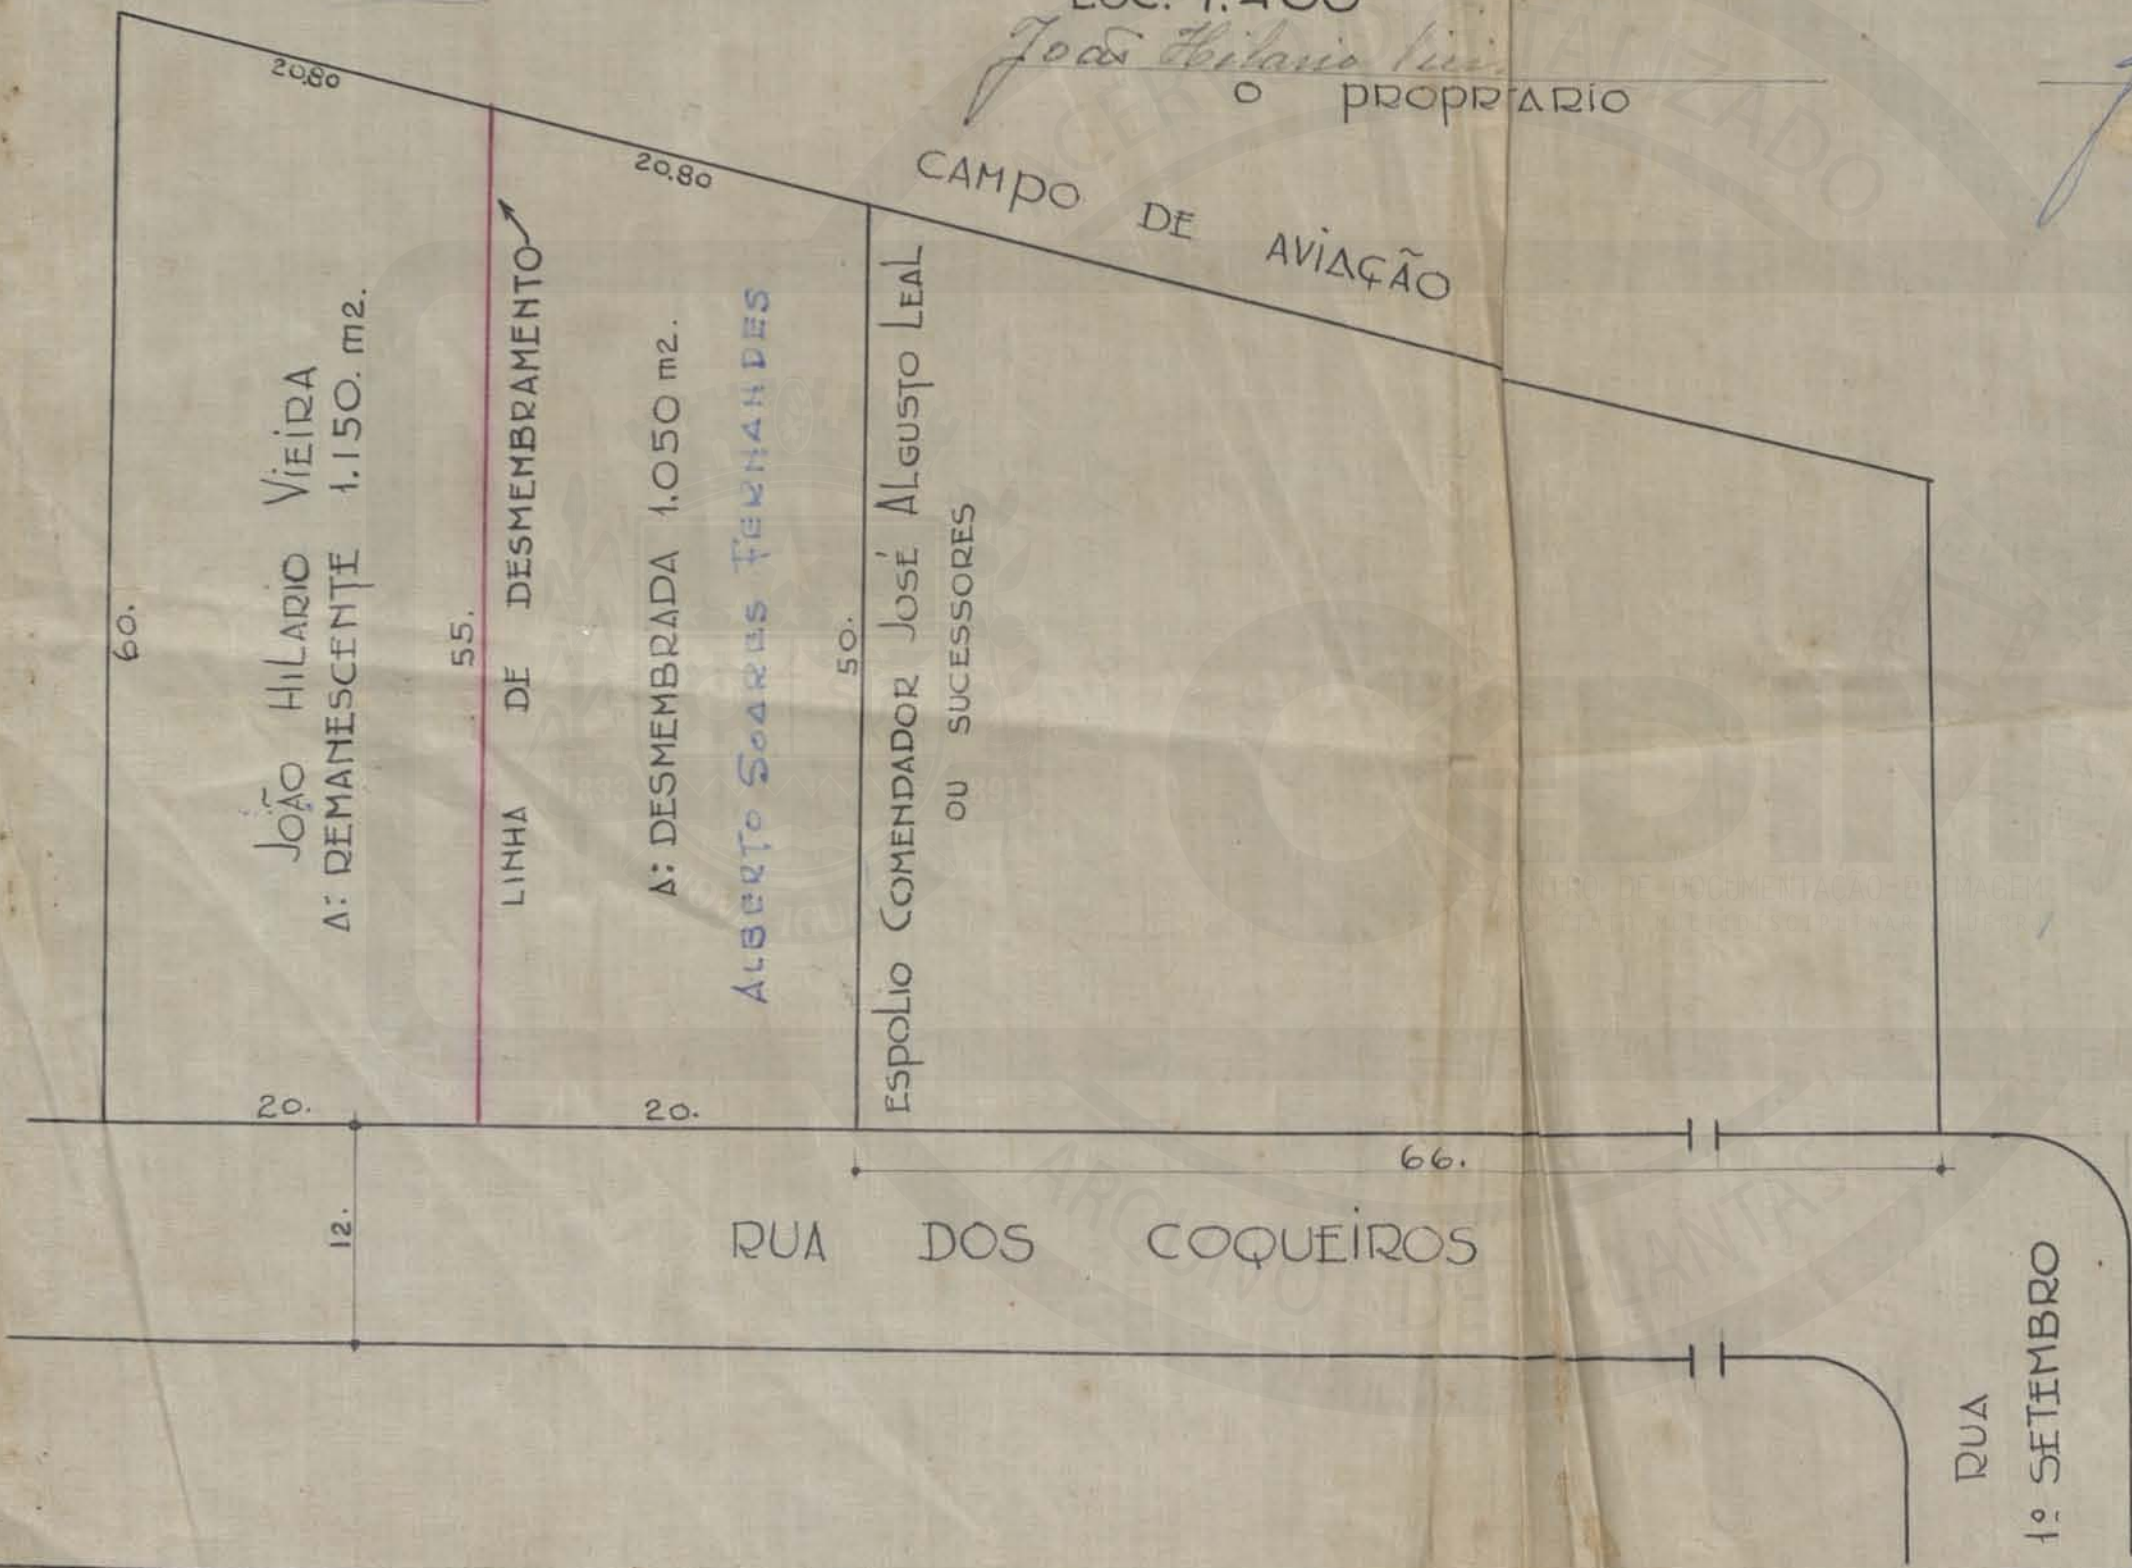

AREAS:

A. DESMEM.	1.050, m ² .
A. REMANESCENTE	1.150, m ² .
A. TOTAL	2.200, m ² .

APROVO
 R. G. 8-5-59
 Almeida
 Prefeito



Prefeitura Municipal de Nova Iguaçu
 DIVISÃO DE ENGENHARIA
 PLANO DE REMODELAÇÃO

aprovado: em 4 de 5 de 1959
 Desmembramento

Valor 1 Real
 Req. n.º 441-59 70

ACERVO DIGITALIZADO



CEDIM
CENTRO DE DOCUMENTAÇÃO E IMAGEM
INSTITUTO MULTIDISCIPLINAR - UFRRJ



ARQUIVO DE PLANTAS