

| <b>FICHA DE META DADOS – CEDIM 2019/1</b> |   |
|---|---|
| <b>Nome da Pasta</b>                      | Arquivo de Plantas da Prefeitura da Cidade de Nova Iguaçu   |
| <b>Autor/Instituição</b>                  | Secretaria Municipal de Infraestrutura- SEMIF/ Subsecretaria de Urbanismo de Nova Iguaçu.   |
| <b>Número de Documentos</b>               | 2   |
| <b>Quantidade e tipo de documentação</b>  | Uma planta de loteamento  |
| <b>Dia/ Mês/Ano</b>                       | 29/06/1959  |
| <b>Série</b>                              | 81/59   |
| <b>Formato</b>                            | Personalizado   |
| <b>Resumo</b>                             | O acervo contempla tanto plantas residenciais e comerciais, quanto plantas de loteamento na cidade de Nova Iguaçu na primeira metade do século XX. Depositadas junto a Secretaria Municipal de Infraestrutura-SEMIF/Subsecretaria de Urbanismo de Nova Iguaçu, a documentação possui dados como nome do proprietário, logradouro, dimensões do terreno e profissional responsável pela obra. Dentre as plantas já digitalizadas, está o prédio da câmara Municipal, edificada em 1907 sendo posteriormente ocupado pela Prefeitura Municipal até sua demolição em 1964. Loteamento de bairros inteiros como Austin, Vila Anita e Caiçara. A maior parte da documentação |



MINISTÉRIO DA EDUCAÇÃO  
UNIVERSIDADE FEDERAL RURAL DO RIO DE JANEIRO  
INSTITUTO MULTIDISCIPLINAR – CAMPUS NOVA IGUAÇU  
CENTRO DE DOCUMENTAÇÃO E IMAGEM




|                           |   |
|---------------------------|---|
|                           | encontra-se em bom estado, mas também pode conter marcas de dobraduras e desgaste pelo manuseio contínuo. |
| <b>Palavras-Chave</b>     | Planta; Nova Iguaçu; Miguel Couto; Vila Borgerth;   |
| <b>Notas explicativas</b> | ***   |



PLANTA DE RELOTEAMENTO DOS LOTES N.ºs 69, 71, 73, 75, 77, 79, 81 E 83, DA VILA BORGERTH - EM MIGUEL COUTO M. DE NOVA IGUAÇU - E DO RIO

7114

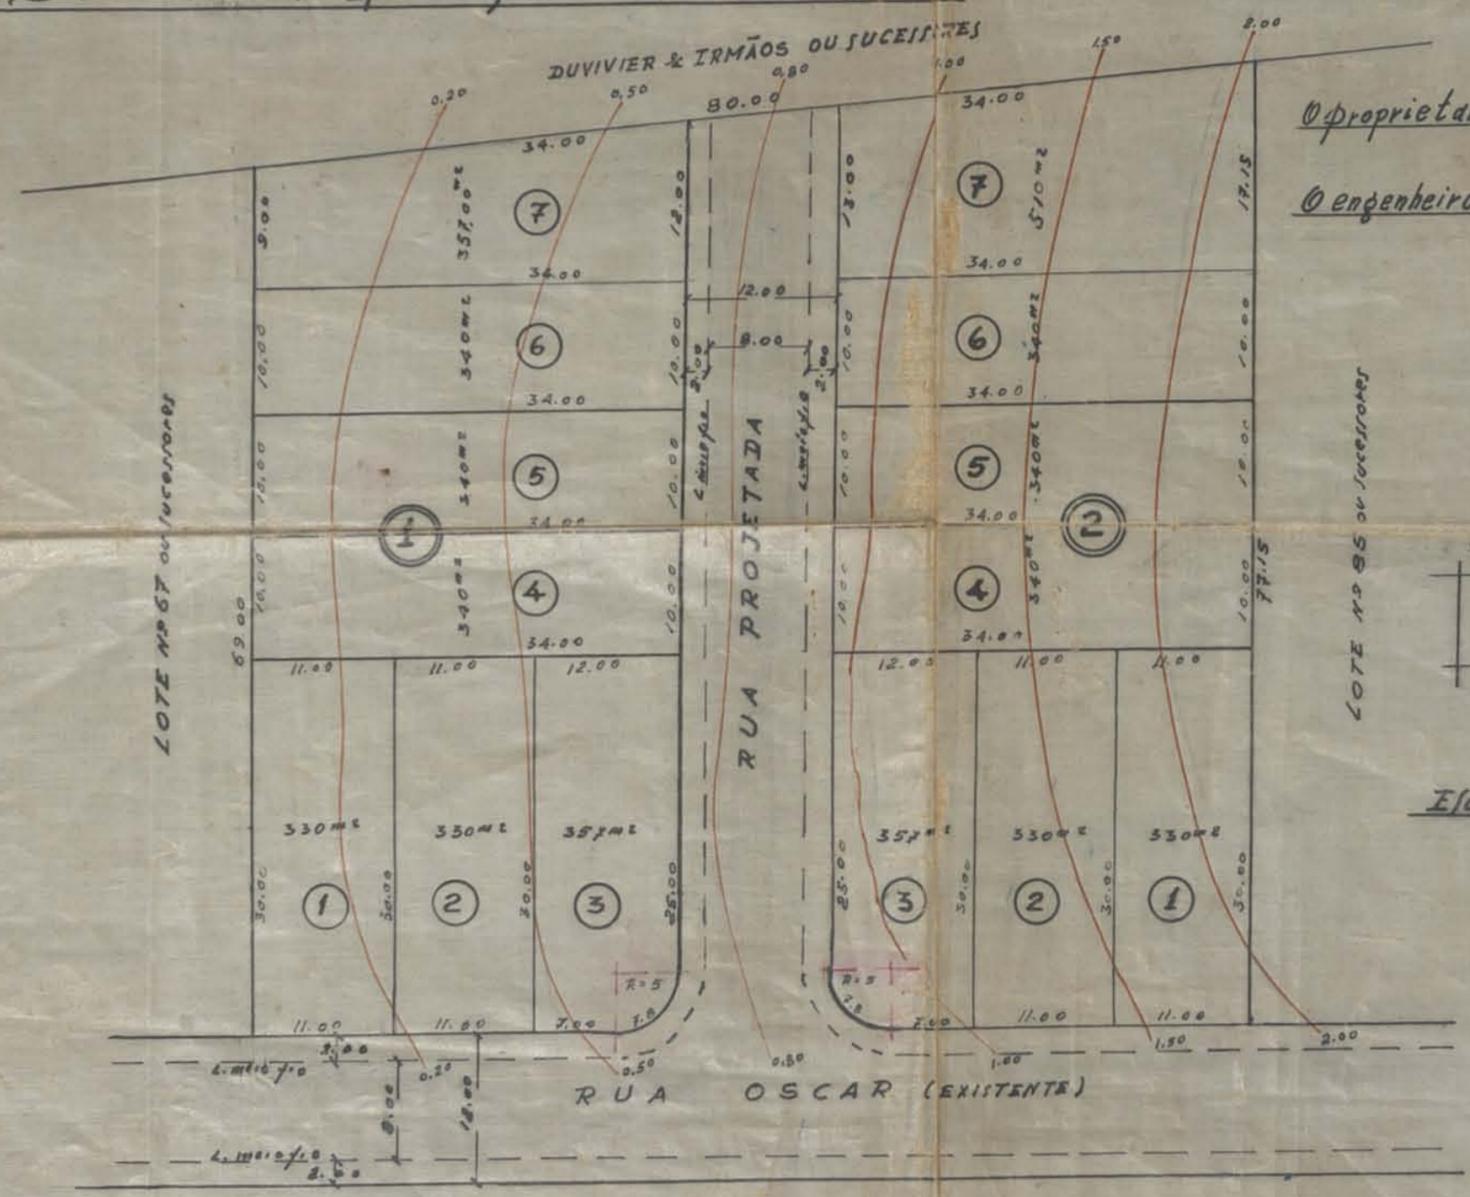

Proprietario: Loarbatista  
Engenheiro: Wilton de Azevedo Pinto

WILTON DE AZEVEDO PINTO  
ARQUITETO E ENGENHEIRO  
CARRIS Nº 230-A-P. C. P. de Nova Iguaçu

| LEGENDA         |           |
|-----------------|-----------|
| NUMERO DE LOTES | 14.       |
| AREA DOS LOTES  | 4.601, m² |
| " DA RUA        | 1.279, m² |
| " TOTAL         | 5.880 m²  |

ESCALA = 1:500

APROVO, sujeitando-se  
Requerente ao cumprimento das  
obrigações que assumiu ao  
assinar na D. A. e termo de  
29.09.1959 (14-8-59)

Em 19.9.59  
Alfredo  
Prefeito

Prefeitura Municipal de Nova Iguaçu  
DIVISÃO DE ENGENHARIA  
PLANO DE REMODELAÇÃO

aprovado em 29 de 9 de 1959  
Relatário Jo

Valor 14 mil  
Inq. n.º 7851-59 MI

ACERVO DIGITALIZADO



**CEDIM**  
CENTRO DE DOCUMENTAÇÃO E IMAGEM  
INSTITUTO MULTIDISCIPLINAR - UFRRJ



ARQUIVO DE PLANTAS