

PREFEITURA MUNICIPAL DE NOVA IGUAÇU



126/61

PROCESSO: ____ / ____

REQUERENTE: _____

ASSUNTO: _____

ANDAMENTO DO PROCESSO


DESTINO	DATA	DESTINO	DATA

ANEXO: _____

PLANTA

para

DESMEMBRAMENTO DE UM TERRENO A RUA ANTONIO
NUNES DE ALMEIDA EM NOVA IGUAÇU.

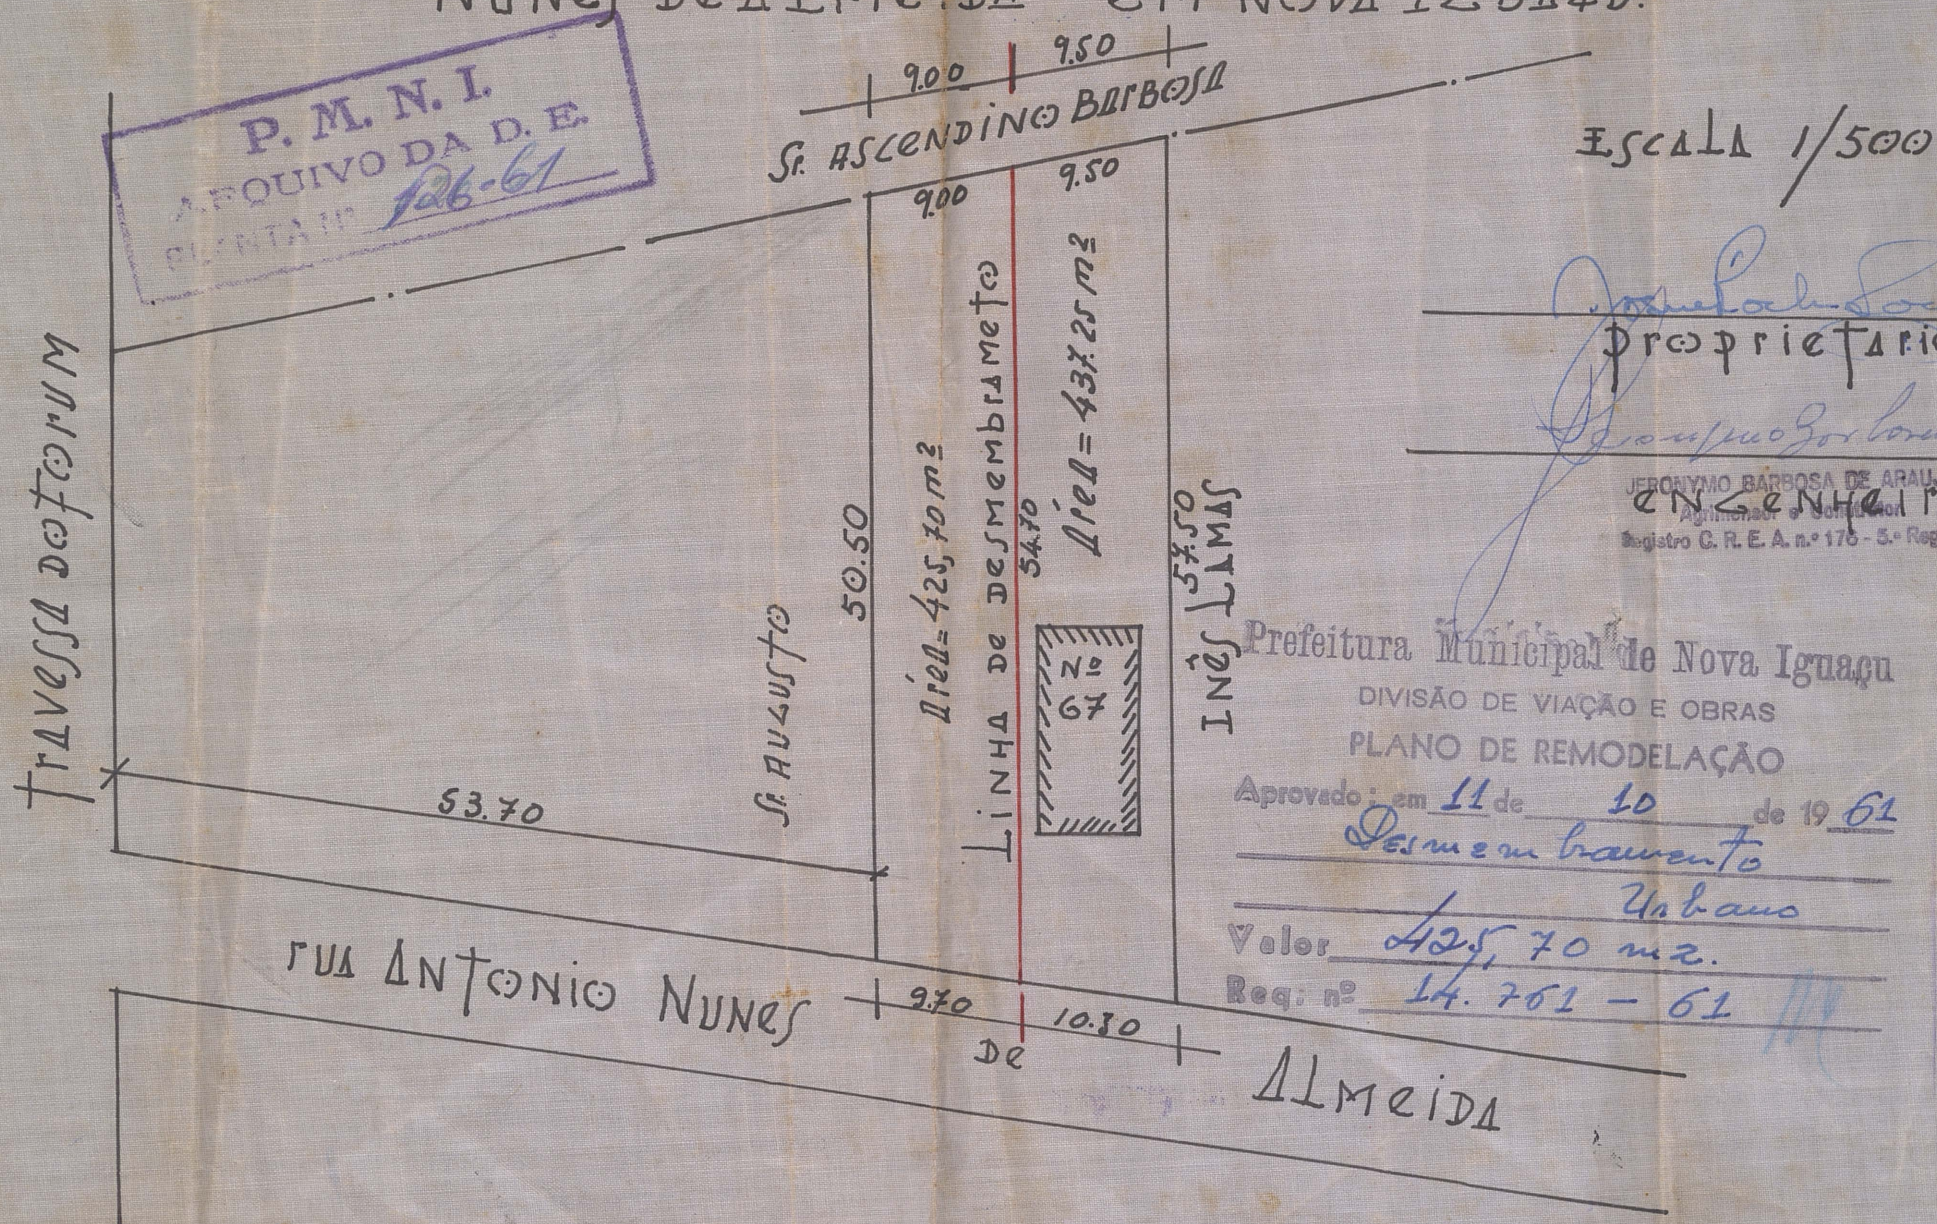

APROVO
desmembramento
Nova Iguaçu, 16-10-61
A. Augusto
PREFEITO

Proprietários

JERONIMO BARBOSA DE ARAUJO
ENGENHEIRO
Registro C. R. E. A. n.º 176 - 5.ª Região

Prefeitura Municipal de Nova Iguaçu
DIVISÃO DE VIAÇÃO E OBRAS
PLANO DE REMODELAÇÃO

Aprovado em 11 de 10 de 19 61

Desmembramento

Urbano

Valor 425,70 m².

Req. nº 14.761 - 61

Prefeitura
NOVA
IGUAÇU
JANEIRO
BRASIL
LRS 50,00
DIVISÃO DE ADMINISTRAÇÃO