119-52

PREFEITURA MUNICIPAL DE NOVA IGUAÇU

PROCESSO:____/_____

REQUERENTE:_____

ASSUNTO:_____

ANDAMENTO DO PROCESSO

DESTINO	DATA	DESTINO	DATA

ANEXO: _____

119/52

PROJETO DE LOTEAMENTO EM VILA DE CAVA

NOVA IGUASSU

119/52

ESCALA. 1:1000

ÁREA LOTEADA 115.028,00

PROPRIEDADE DA IMOB. SAUDADE LTD.

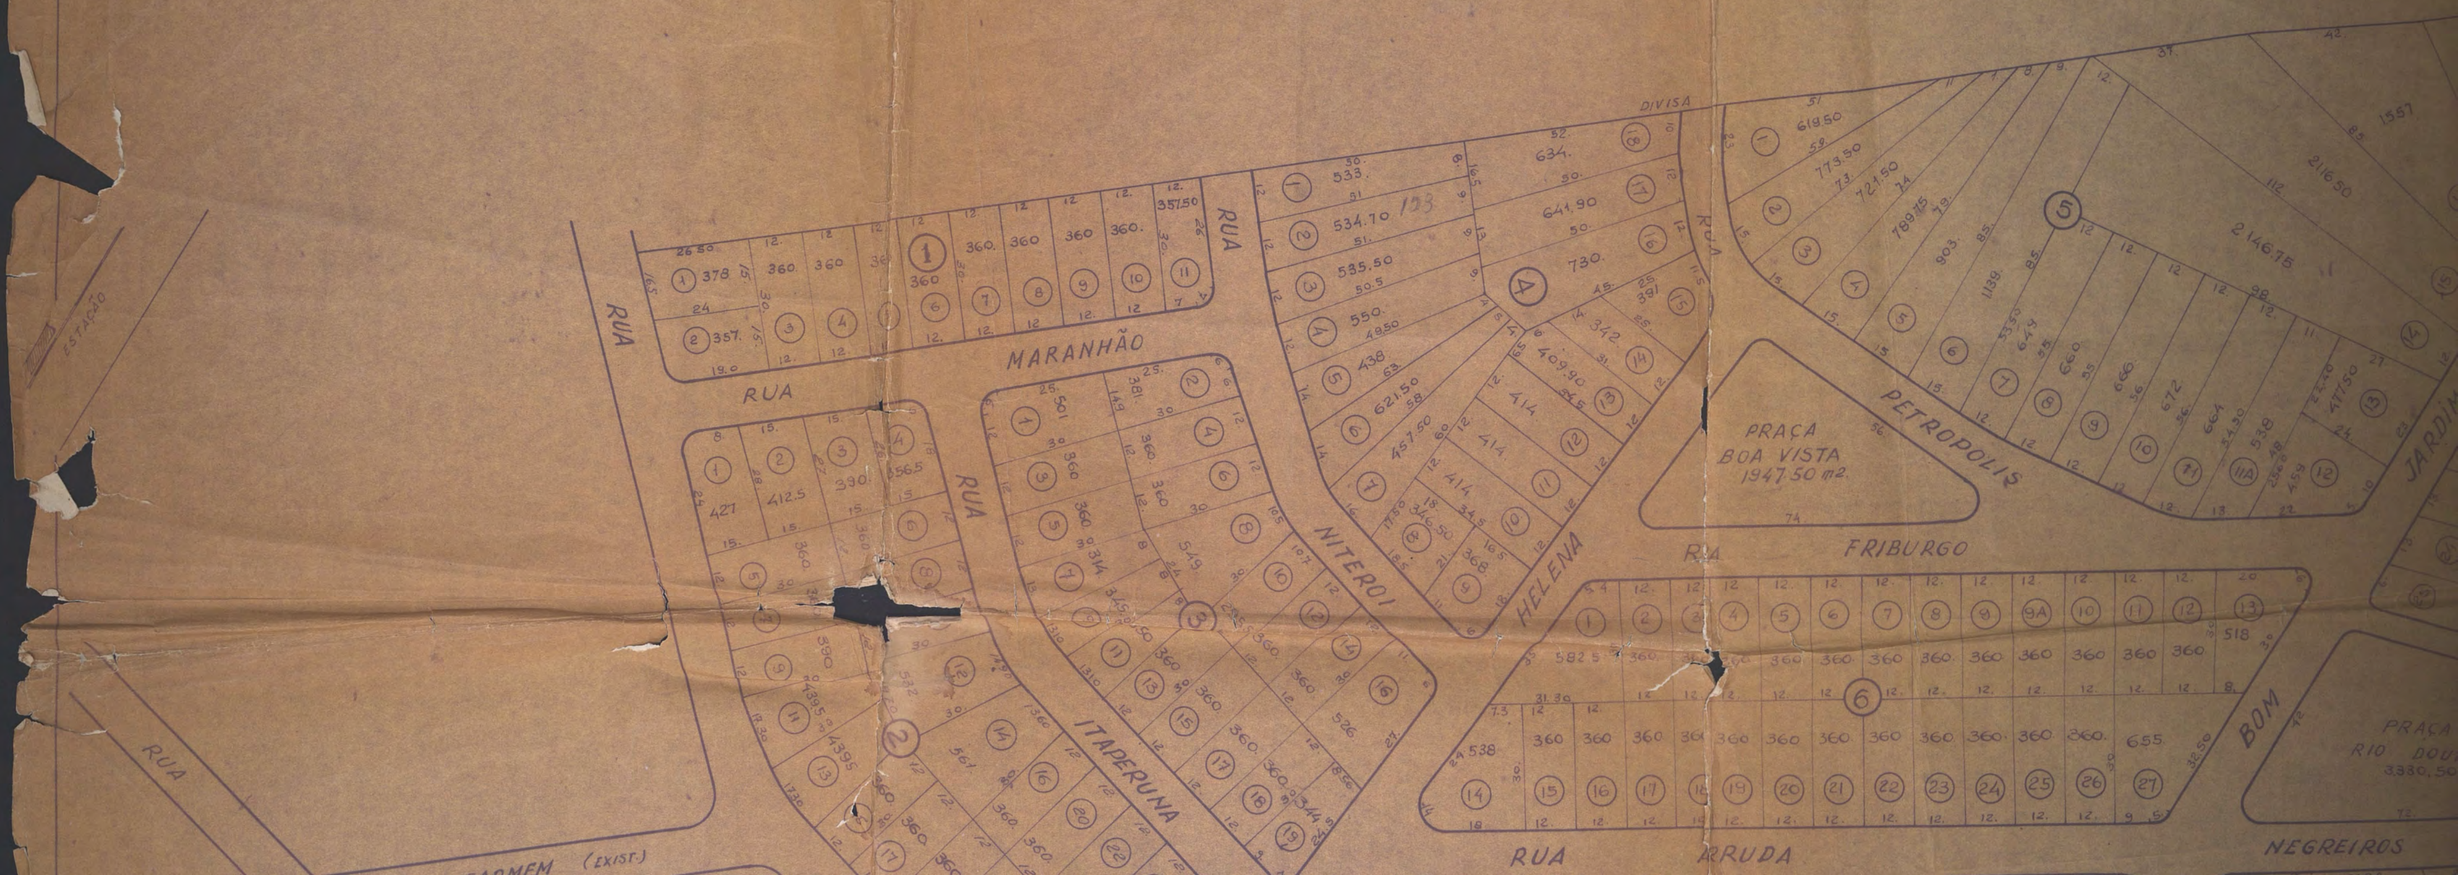

TO DE LOTEAMENTO EM VILA DE CAVA

NOVA IGUASSU

119/52

ESCALA. 1:1000

ÁREA LOTEADA 115.023,00

PROPRIEDADE DA IMOB. SAUDADE LTD.

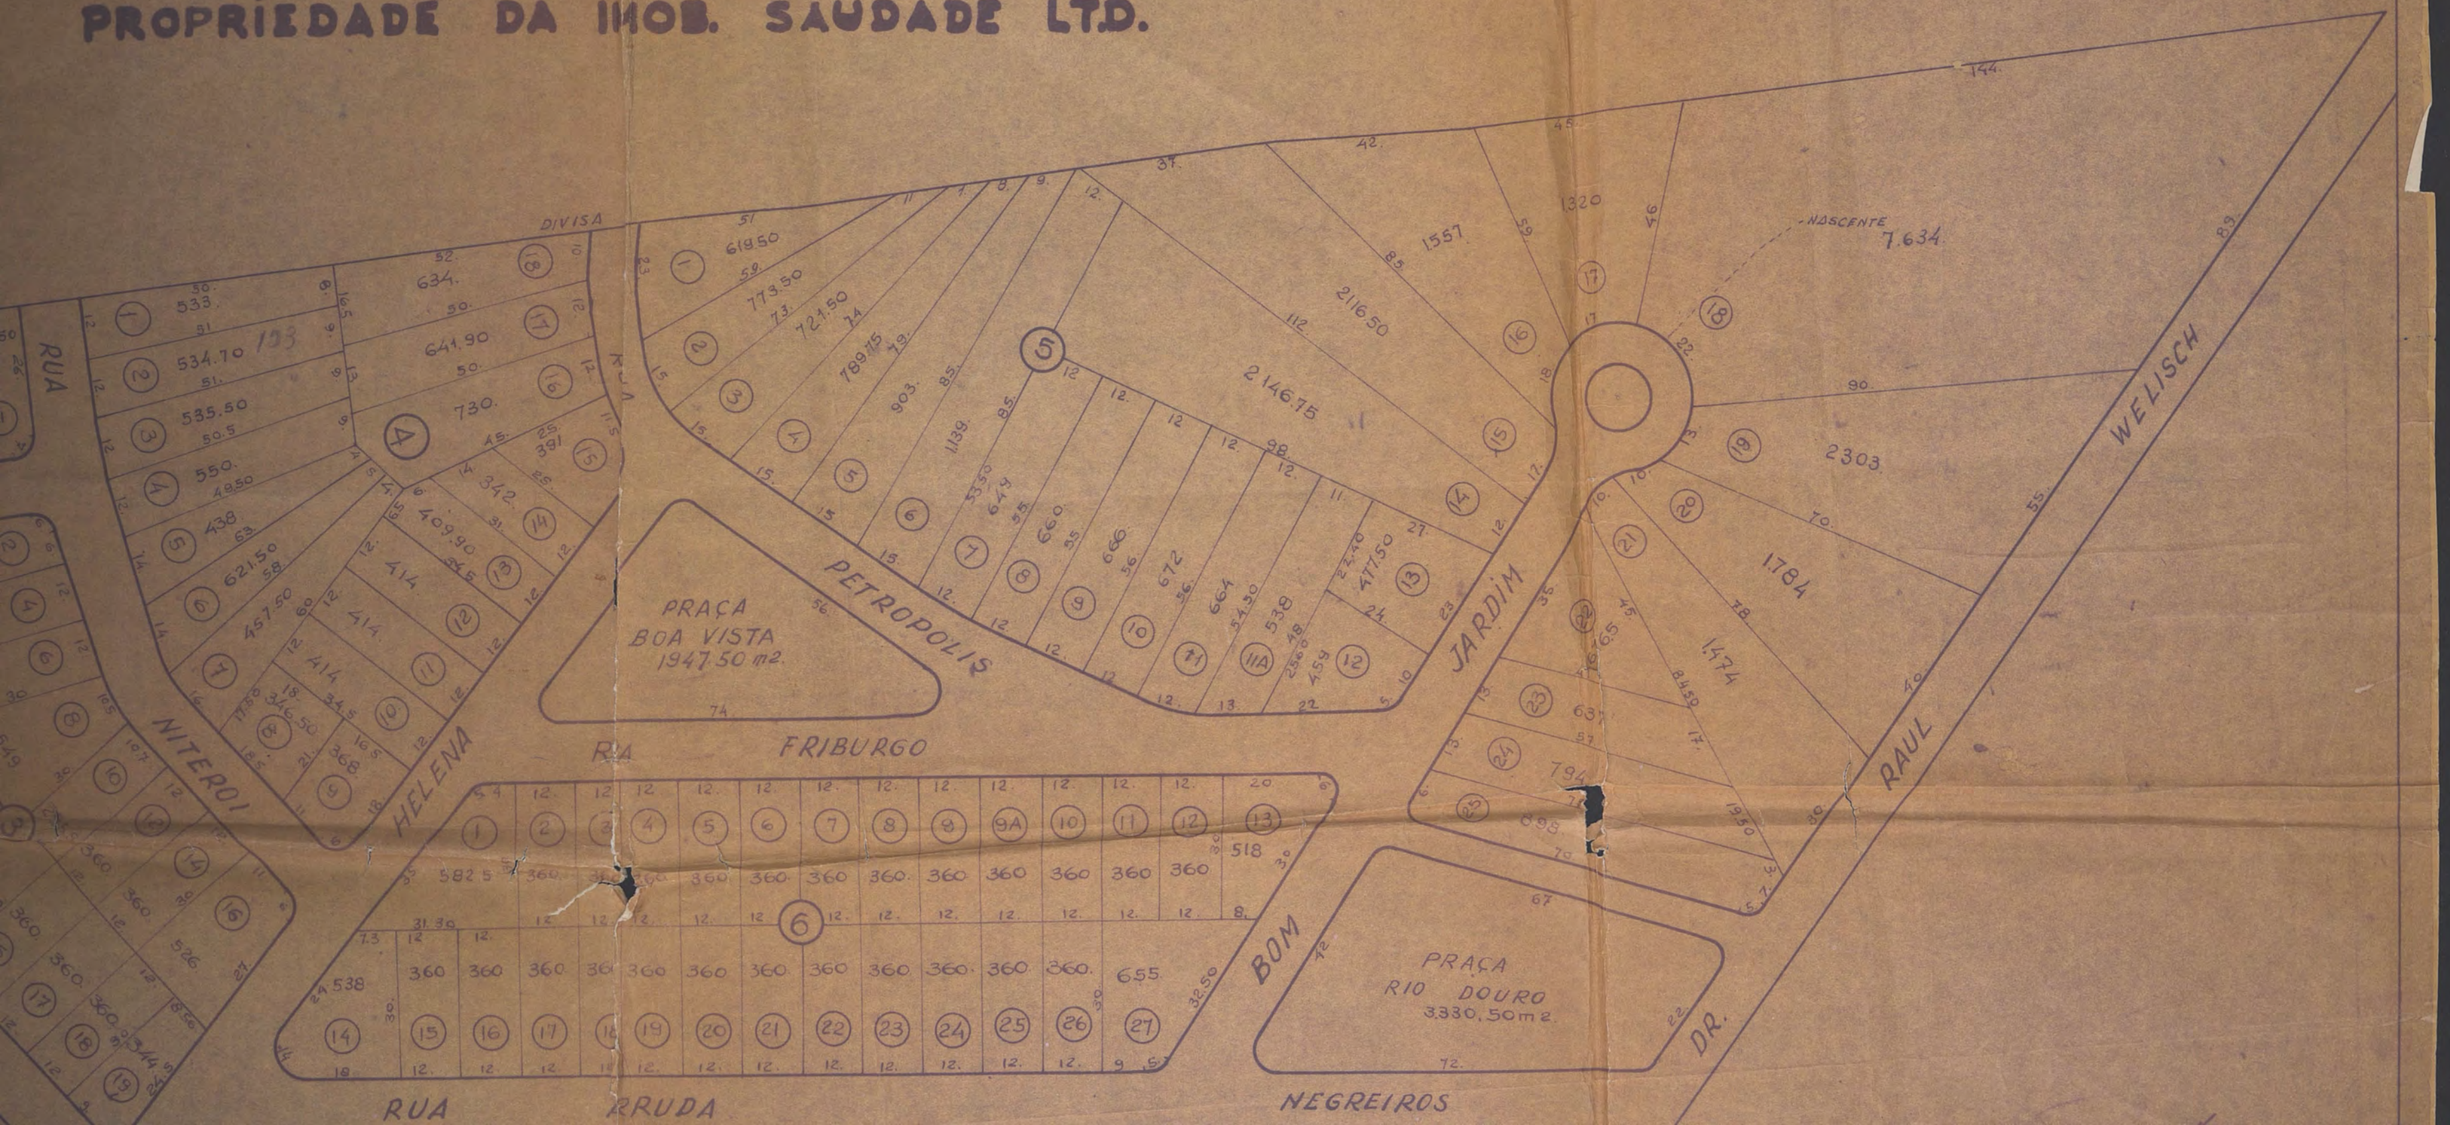

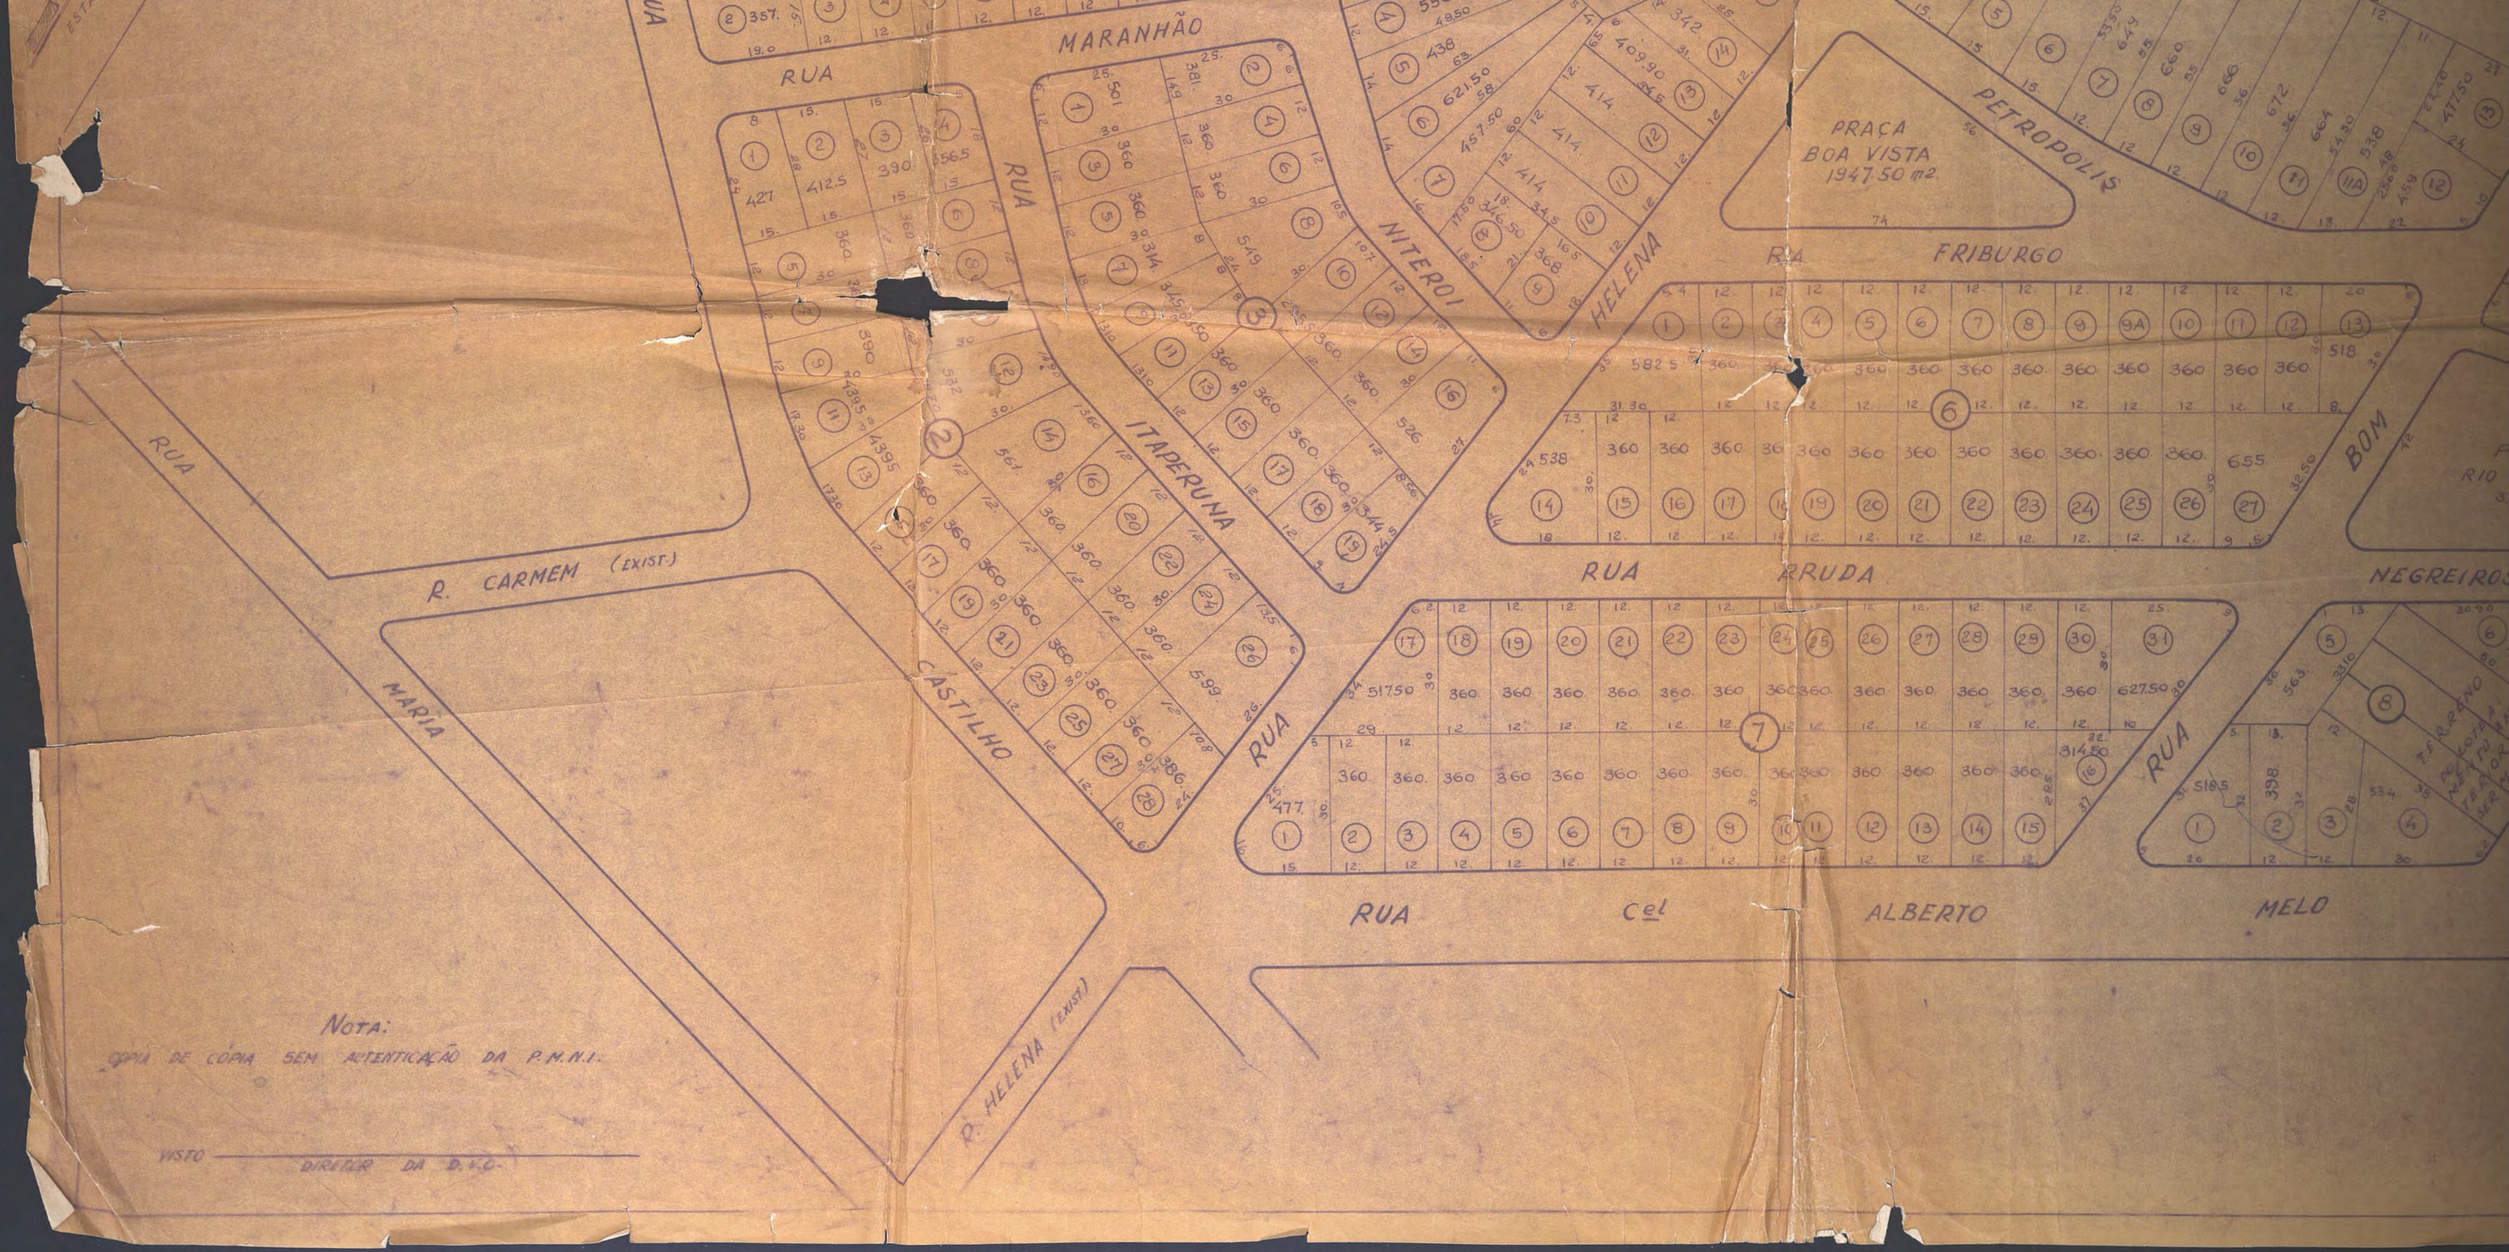

Nota:

- CÓPIA DE CÓPIA SEM AUTENTICAÇÃO DA P.M.N.I.

VISTO _____ DIRETOR DA D.U.C.

PRAÇA
BOA VISTA
1947,50 m2.

PETROPOLIS

JARDIM

RUA FRIBURGO

NITEROI

HELENA

RAUL

BOM

PRAÇA
RIO DOURO
3.330,50 m2.

DR.

RUA ARRUDA

NEGREIROS

RUA

RUA

RUA Cel ALBERTO MELO

TERRENO PARA AMPLIAÇÃO DA ESCOLA MUNICIPAL PROFESSORA MANTIDO PELO SERVIÇO

Área Levada
COPIADA EM 2-64